


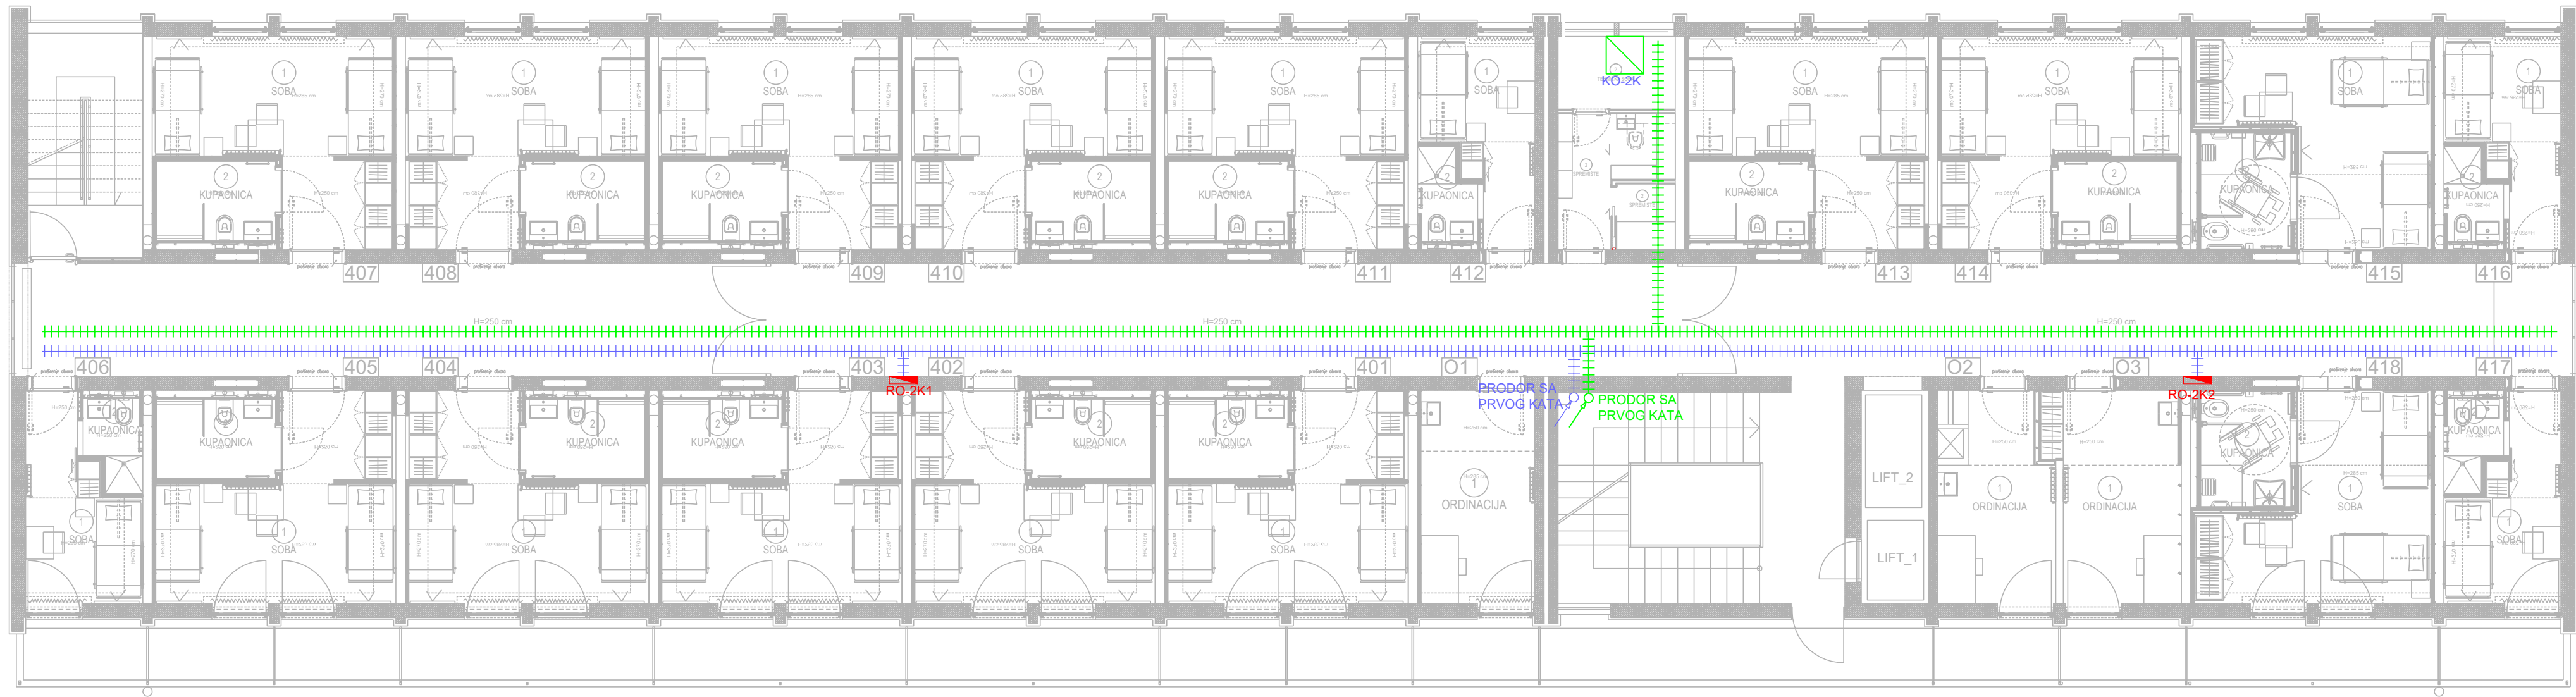

LEGENDA :

	KOMUNIKACIJSKI RAZDJELNIK
	RAZDJELNIK
	KABELSKA POLICA JAKE STRUJE
	KABELSKA POLICA SLABE STRUJE



REVIZIJA	DATUM REVIZIJE	 NOVATEC d.o.o. LABIN 52220 LABIN, Marcinica 70 tel. 052/851-193, fax. 052/857-378 e-mail: novatec@novatec.hr	INVESTITOR: "THALASOTHERAPIA" - SPECIJALNA BOLNICA ZA MEDICINSKU REHABILITACIJU BOLESTI SRCA, PLUĆA I REUMATIZMA Ulica Maršala Tita 188/1, 51410 Opatjevo GRADJEVINA: FIZIJATRIJA - UREĐENJE 2. KATA	PROJEKTANT : DINO MAHMUTOVIĆ mag.ing.el. STRUKOVNA ODREDNICA PROJEKTA: ELEKTROTEHNIČKI PROJEKT - PROJEKT NISKONAPONSKE INSTALACIJE ZAJEDNIČKA OZNAKA PROJEKTA: FIZ-24	RAZINA OBRADE: IZVEDBENI PROJEKT SADRŽAJ: TLOCRT 2. KATA - PLAN POLAGANJA KABELSKIH POLICA JAKE I SLABE STRUJE
04					
03					
02					
01					
		MJERILO: 1:100	BR.PROJEKTA: HB24125_E-IZ	BR.NACRTA: 01.01	DATUM: 12.2024.
		LIST: 1	LISTOVA: 1		