


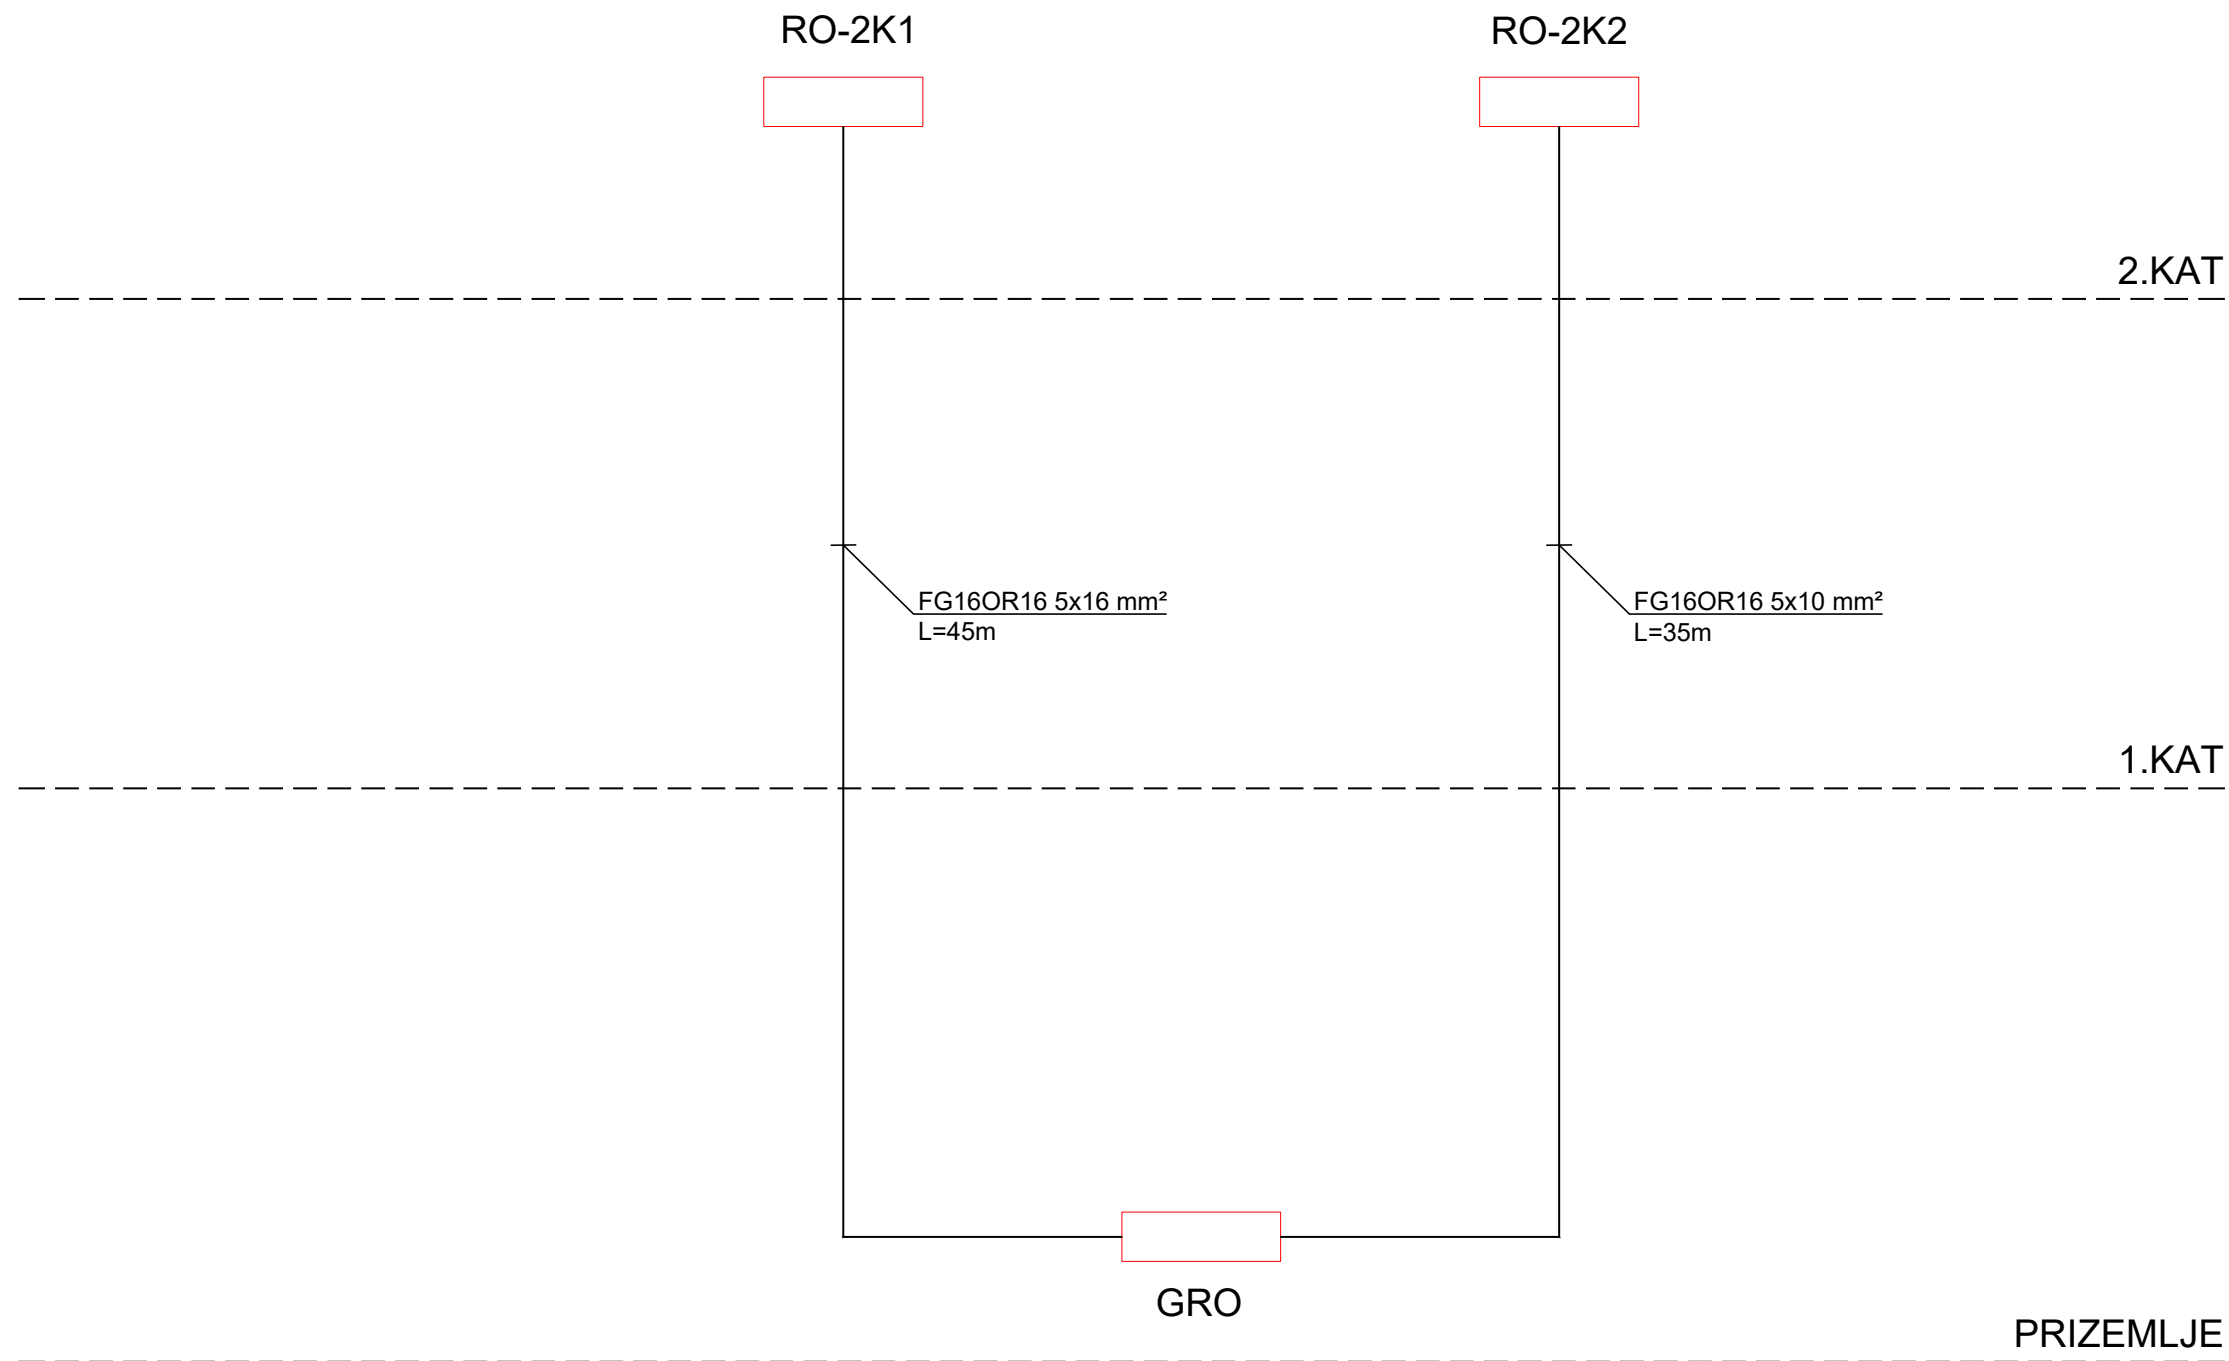

DINO MAHMUTOVIĆ
mag.ing.el.
E 3465
OVLAŠTENI INŽENJER
ELEKTROTEHNIKE

GRO- Postojeći glavni razvodni ormar
RO-2K1 i RO-2K2 - Razdjelnici drugog kata

REVIZIJA	DATUM REVIZIJE	 NOVATEC d.o.o. LABIN 52220 LABIN, Marčinića 70 tel. 052/851-193, fax. 052/857-378 e-mail: novatec@novatec.hr	INVESTITOR: "THALASSOTHERAPIA" - SPECIJALNA BOLNICA ZA MEDICINSKU REHABILITACIJU BOLESTI SRCA, PLUĆA I REUMATIZMA Ulica Maršala Tita 188/1, 51410 Opatija		PROJEKTANT : DINO MAHMUTOVIĆ mag.ing.el.		RAZINA OBRADE: IZVEDBENI PROJEKT		
04			GRADEVINA: FIZIJATRIJA - UREĐENJE 2. KATA		STRUKOVNA ODREDNICA PROJEKTA: ELEKTROTEHNIČKI PROJEKT - PROJEKT NISKONAPONSKE INSTALACIJE		SAĐRŽAJ: BLOK ŠHEMA GLAVNOG RAZVODA		
03			ZAJEDNIČKA OZNAKA PROJEKTA: FIZ-24		MJEŠLO: - BR. PROJEKTA: HB24125_E-IZ BR. NACRTA: 01.02		DATUM:	LIST:	LISTOVA:
02							12.2024.	1	1
01									