



SNAGA

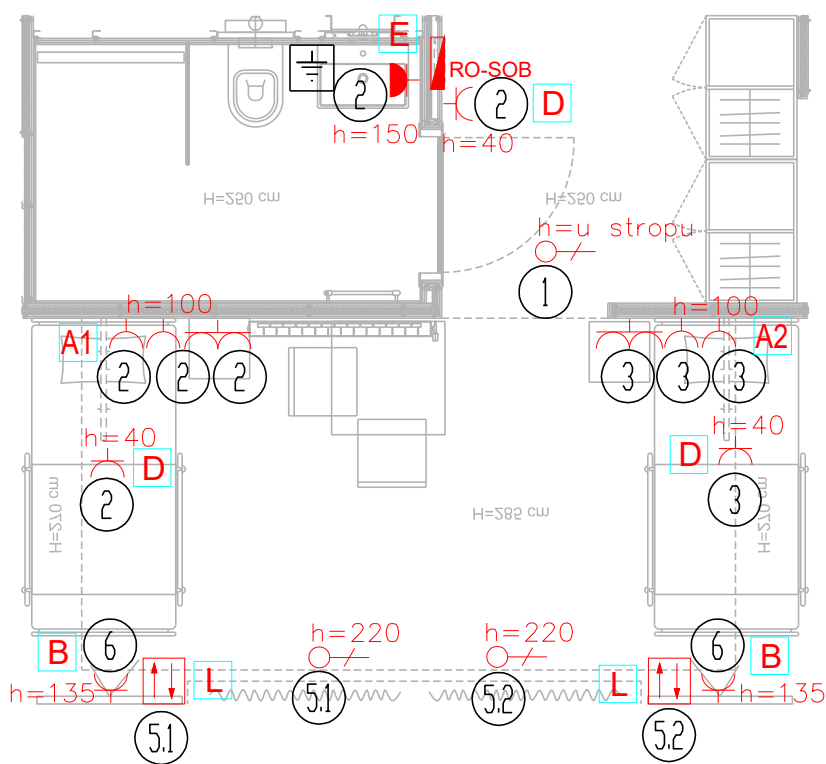


RASVJETA

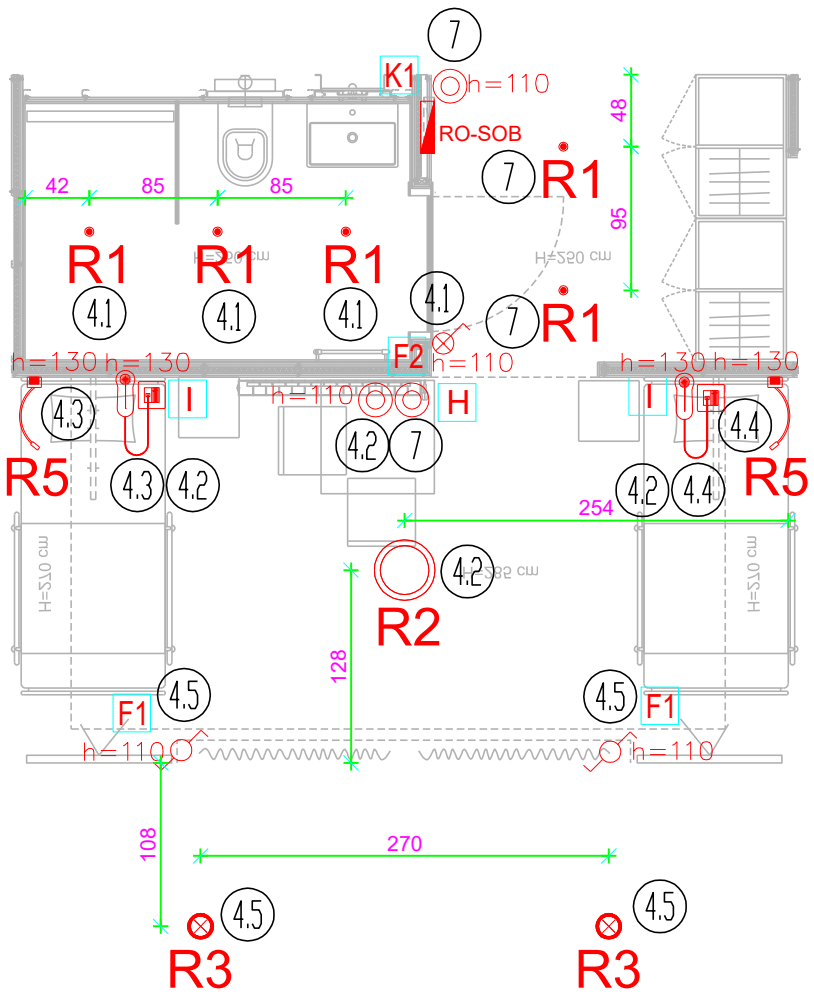

LEGENDA :

	RAZDJELENIK
	PRIKLJUČNICA 2P+PE 16A (USKA)
	PRIKLJUČNICA 2P+PE 16A
	DVOSTRUKA PRIKLJUČNICA 2P+PE 16A
	PRIKLJUČNICA 2P+PE 16A SA VODOTIJEŠNIM POKLOPCEM IP55
	KUTIJA ZA IZJEDNAČENJE POTENCIJALA IPMM
	MAGNETNI PREKIDAČ
	TIPKALO
	PREKIDAČ OBIČAN JEDNOPOLNI S TINJALICOM
	PREKIDAČ IZMJENIČNI JEDNOPOLNI
	OPTIČKI JAVLJAČ
	IZVOD MONOFAZNI (PRIKLJUČAK)
	BROJ STRUJNOG KRUGA U PRIPADNOM RAZDJELENIKU
	h=40 VISINA UGRADNJE

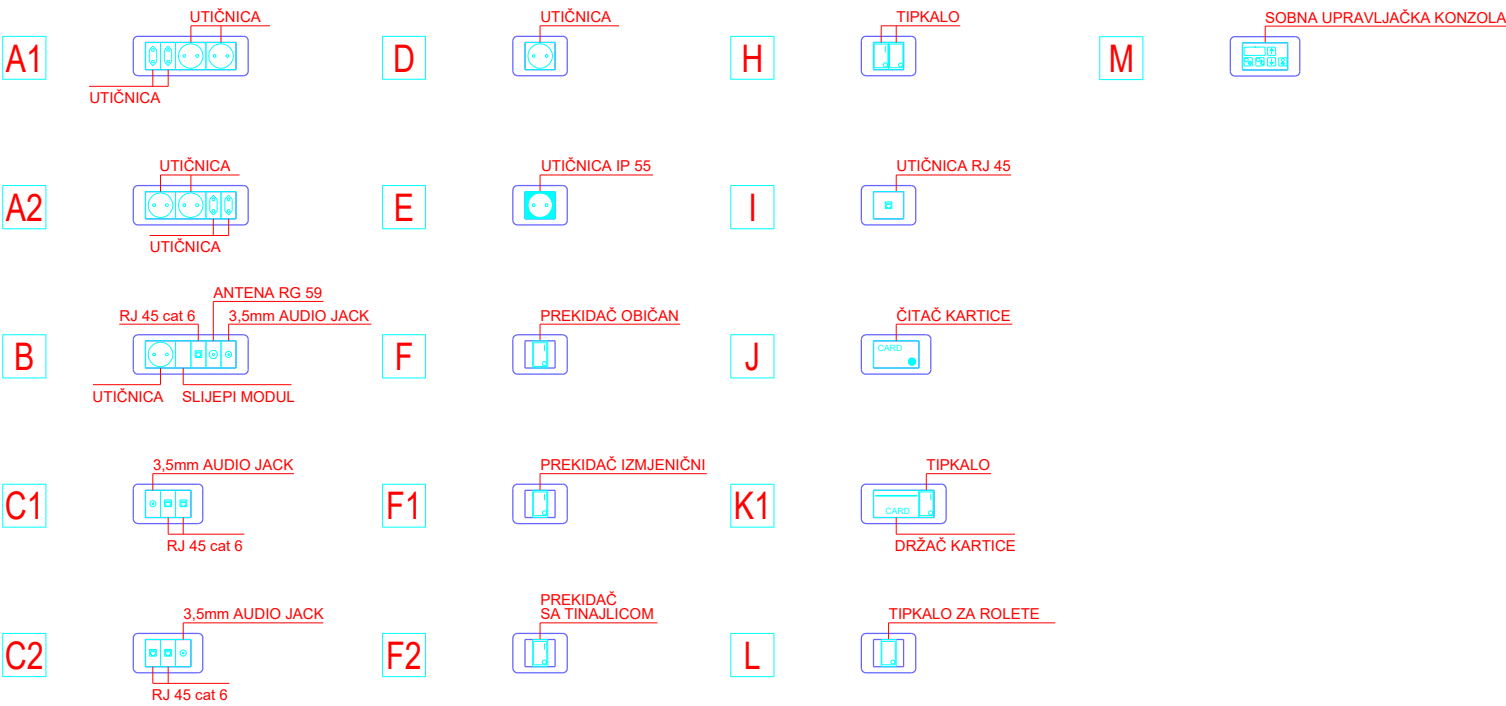

NAPOMENE:

- Točnu mikrolokaciju i visinu garniture za TV uskladiti sa interijerom.


Legenda rasvjete

- R1 • Nexia Tolva S cod. 00293 XE61R, 9W, 1030Lm, 60°, cri>90, 3000K, IP44, fi6cm
- R2 • AiLati Drum Bayonet cod. LD891103, 25W, 2117Lm, cri>80, 3000K, IP20, fi40cm
- R2.1 • AiLati Drum Bayonet cod. LD891003, 16W, 1502Lm, cri>80, 3000K, IP20, fi30cm
- R3 • One light 67282AN/AN/W, 24W, 1440Lm, cri>80, 3000K, IP65, 295x295x80mm + flicker free driver
- R5 • Linea Light Snake_W1 cod. 7220, 2W, 200Lm, 500mA, 3000K, cri90, IP40




REVIZUA	DATUM REVIZIJE	INVESTITOR:	PROJEKTANT :	RAZINA OBRADE:
04		"THALASSOTHERAPIA" - SPECIJALNA BOLNICA ZA MEDICINSKU REHABILITACIJU BOLESTI SRCA, PLUĆA I REUMATIZMA Ulica Maršala Tita 188/1, 51410 Opatija	DINO MAHMUTOVIĆ mag.ing.el.	IZVEDBENI PROJEKT
03		NOVATEC d.o.o. LABIN 52220 LABIN, Marcićnica 70 tel. 052/851-193, fax. 052/857-378 e-mail: novatec@novatec.hr	STRUKOVNA ODREDNICA PROJEKTA: ELEKTROTEHNIČKI PROJEKT - PROJEKT NISKONAPONSKE INSTALACIJE	SADRŽAJ: TLOCRT SOBE TIP 1-A - ELEKTRIČNE INSTALACIJE
02			GRAĐEVINA: FIZIJATRIJA - UREĐENJE 2. KATA	
01			ZAJEDNIČKA OZNAKA PROJEKTA: FIZ-24	
			MJERILO: 1:50	
			BR.PROJEKTA: HB24125_E-IZ	
			BR.NACRTA: 02.01	
			DATUM: 12.2024.	
			LIST: 1	
			LISTOVA: 2	

SOS I SLABA STRUJA

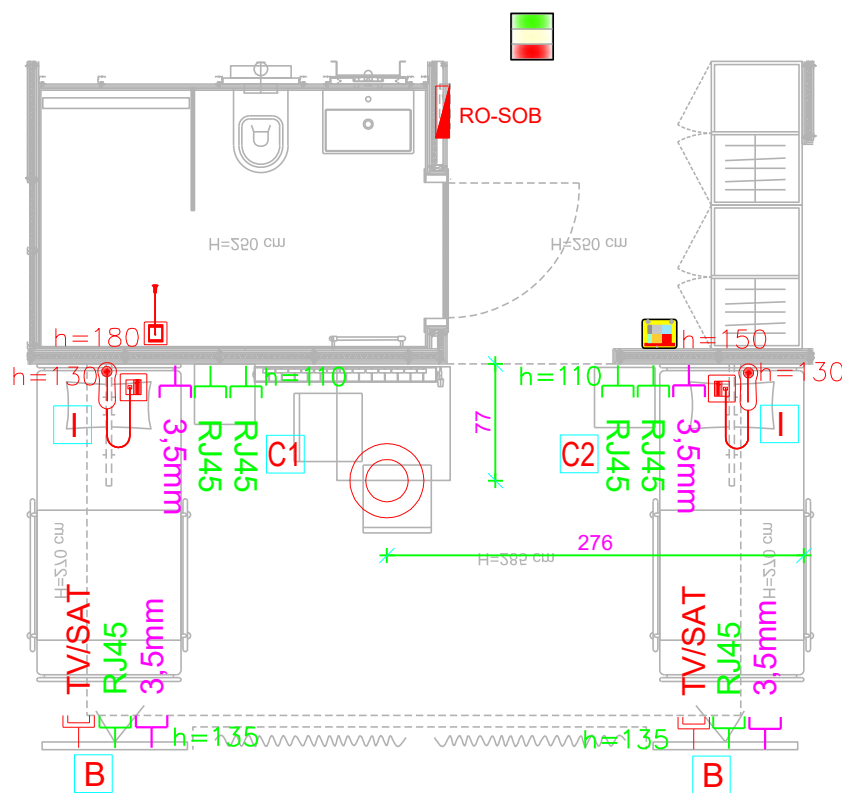


INTELIGENCIJA

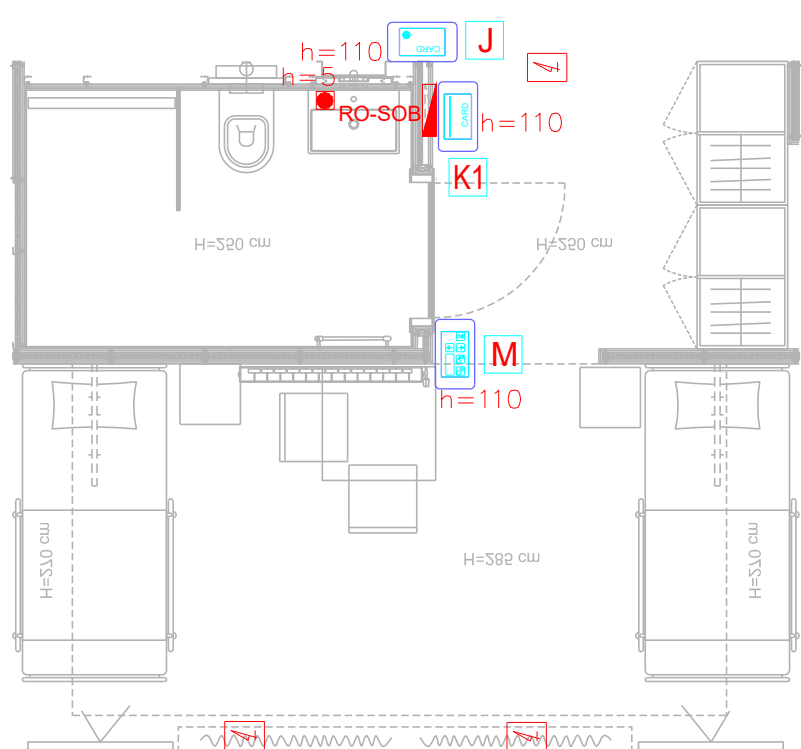


LEGENDA :

RO	RAZDJELENIK
MAGNETNI PREKIDAČ	
RJ45	RJ45 KOMUNIKACIJSKA PRIKLJUČNICA
TV/SAT	TV/SAT/RADIO PRIKLJUČNICA
3.5mm	3,5mm AUDIO JACK
D-x	ZASLON U SOBI STANARA
E-x	SOBNO SIGNALNO SVJETLO
SOS-x.y	KRUŠKASTA TIPKA ZA SOS POZIV I UPRAVLJANJE RASVJETOM
SOS WC-x.y	POTEZNO SOS TIPKALO U KUPAONICI
ČITAČ KARTICE	
DRŽAČ KARTICE	
SOBNA UPRAVLJAČKA KONZOLA	
SENZOR POPLAVE	

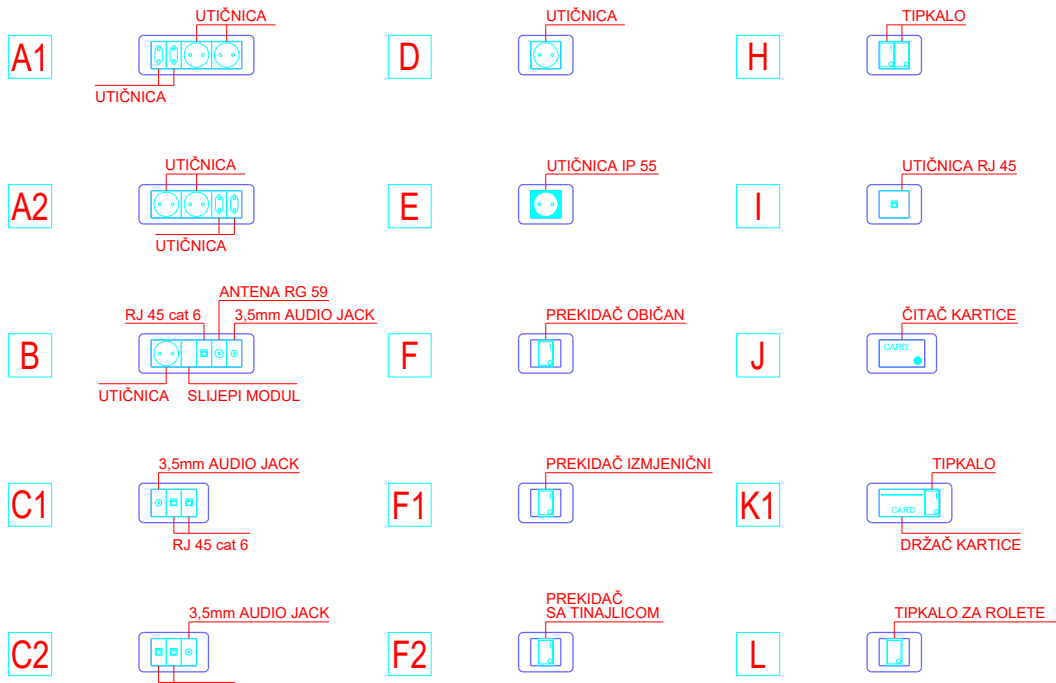

BLOK SHEMA POVEZIVANJA 3,5 mm AUDIO JACKA KOD KREVETA I KOD TV-a

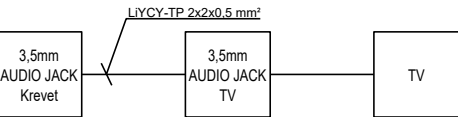

NAPOMENE:

- Točne mikrolokacije elemenata SOS sustava dogovoriti sa investitorom, te uskladiti sa konačnim rješenjem interijera.
- Točnu mikrolokaciju i visinu garniture za TV uskladiti sa interijerom.

DINO MAHMUTOVIĆ
mag.ing.el.
E 3465
OVLAŠTENI INŽENJER
ELEKTROTEHNIKE

REVIZIJA	DATUM REVIZIJE	NOVATEC NEW TECHNOLOGIES	INVESTITOR: "THALASSOTHERAPIA" - SPECIJALNA BOLNICA ZA MEDICINSKU REHABILITACIJU BOLESTI SRCA, PLUĆA I REUMATIZMA Ulica Maršala Tita 188/1, 51410 Opatija	PROJEKTANT : DINO MAHMUTOVIĆ mag.ing.el.	RAZINA OBRADE: IZVEDBENI PROJEKT
04		NOVATEC d.o.o. LABIN 52220 LABIN, Marcićnica 70 tel. 052/851-193, fax. 052/857-378 e-mail: novatec@novatec.hr	GRADEVINA: FIZIJATRIJA - UREĐENJE 2. KATA	STRUKOVNA ODREDNICA PROJEKTA: ELEKTROTEHNIČKI PROJEKT - PROJEKT NISKONAPONSKE INSTALACIJE	SADRŽAJ: TLOCRT SOBE TIP 1-A - ELEKTRIČNE INSTALACIJE
03				ZAJEDNIČKA OZNAKA PROJEKTA: FIZ-24	
02				MJERILO: 1:50	
01				BR. PROJEKTA: HB24125_E-IZ	
				BR. NACRTA: 02.01	
				DATUM: 12.2024.	
				LIST: 2	
				LISTOVA: 2	