



SNAGA

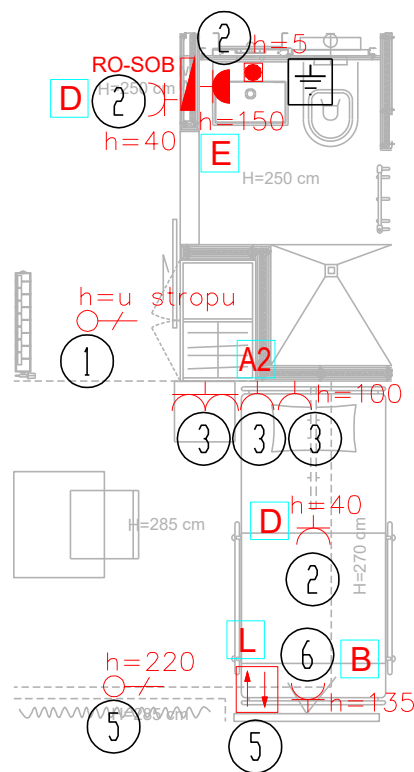


RASVJETA

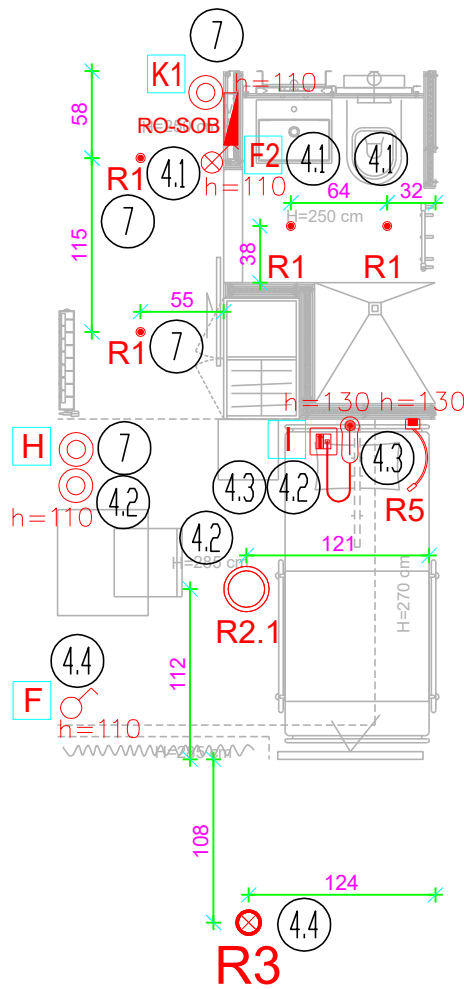

LEGENDA :

	RAZDJEJNIK
	PRIKLJUČNICA 2P+PE 16A (USKA)
	PRIKLJUČNICA 2P+PE 16A
	DVOSTRUKA PRIKLJUČNICA 2P+PE 16A
	PRIKLJUČNICA 2P+PE 16A SA VODOTIJEŠNIM POKLOPCEM IP55
	KUTIJA ZA IZJEDNAČENJE POTENCIJALA IPMM
	MAGNETNI PREKIDAČ
	TIPKALO
	PREKIDAČ OBIČAN JEDNOPOLNI S TINJALICOM
	PREKIDAČ OBIČAN JEDNOPOLNI
	OPTIČKI JAVLJAČ
	IZVOD MONOFAZNI (PRIKLJUČAK)
	BROJ STRUJNOG KRUGA U PRIPADNOM RAZDJEJNIKU
	h=40 VISINA UGRADNJE

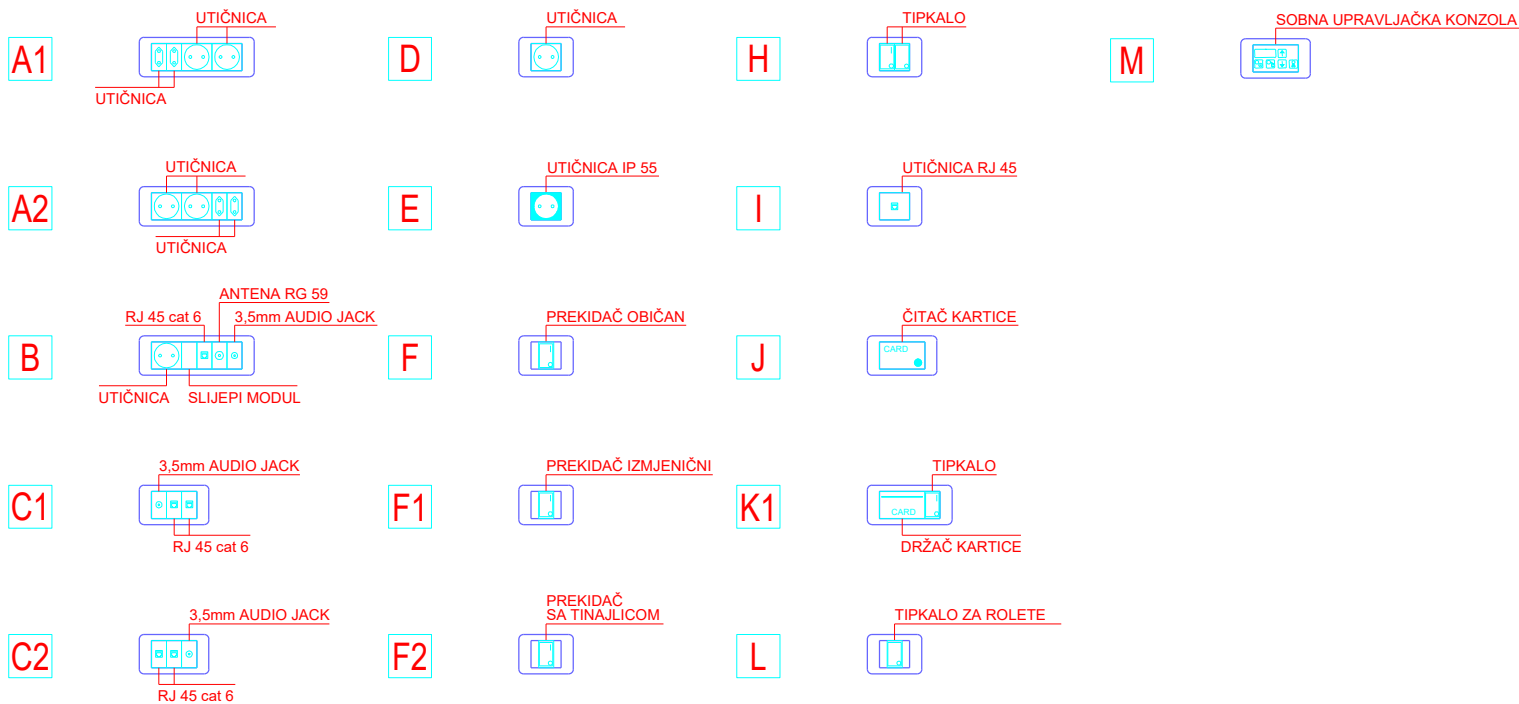

NAPOMENE:

- Točnu mikrolokaciju i visinu garniture za TV uskladiti sa interijerom.


Legenda rasvjete

- R1 • Nexia Tolva S cod. 00293 XE61R, 9W, 1030Lm, 60°, cri>90, 3000K, IP44, fi6cm
- R2 • AiLati Drum Bayonet cod. LD891103, 25W, 2117Lm, cri>80, 3000K, IP20, fi40cm
- R2.1 • AiLati Drum Bayonet cod. LD891003, 16W, 1502Lm, cri>80, 3000K, IP20, fi30cm
- R3 • One light 67282AN/AN/W, 24W, 1440Lm, cri>80, 3000K, IP65, 295x295x80mm + flicker free driver
- R5 • Linea Light Snake_W1 cod. 7220, 2W, 200Lm, 500mA, 3000K, cri90, IP40


DINO MAHMUTOVIĆ
mag.ing.el.
E 3465
OVLAŠTENI INŽENJER
ELEKTROTEHNIKE

REVIZUA	DATUM REVIZIJE	INVESTITOR:	PROJEKTANT :	RAZINA OBRADE:
04		"THALASSOTHERAPIA" - SPECIJALNA BOLNICA ZA MEDICINSKU REHABILITACIJU BOLESTI SRCA, PLUĆA I REUMATIZMA Ulica Maršala Tita 188/1, 51410 Opatija	DINO MAHMUTOVIĆ mag.ing.el.	IZVEDBENI PROJEKT
03		NOVATEC d.o.o. LABIN 52220 LABIN, Marcićnica 70 tel. 052/851-193, fax. 052/857-378 e-mail: novatec@novatec.hr	STRUKOVNA ODREDNICA PROJEKTA: ELEKTROTEHNIČKI PROJEKT - PROJEKT NISKONAPONSKE INSTALACIJE	SADRŽAJ: TLOCRT SOBE TIP 1-B - ELEKTRIČNE INSTALACIJE
02			GRADEVINA: FIZIJATRIJA - UREĐENJE 2. KATA	
01			ZAJEDNIČKA OZNAKA PROJEKTA: FIZ-24	
			MJERILO: 1:50	BR. PROJEKTA: HB24125_E-IZ
			BR. NACRTA: 02.02	DATUM: 12.2024.
				LIST: 1
				LISTOVA: 2

SOS I SLABA STRUJA

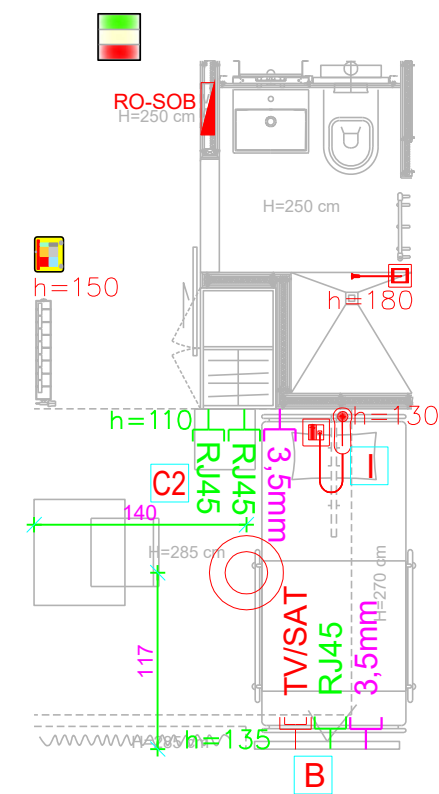


INTELIGENCIJA

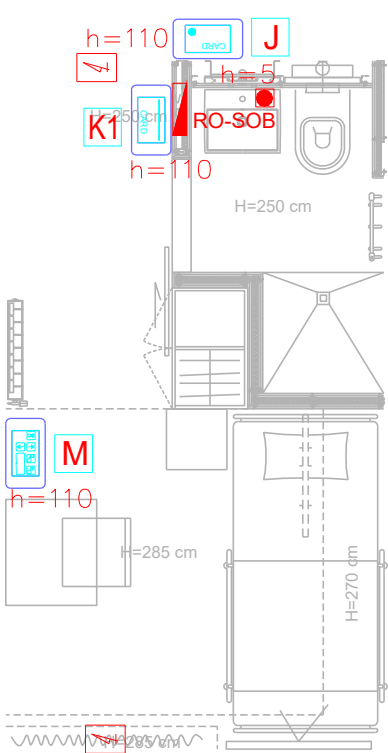


LEGENDA :

	RAZDJELNIK
	MAGNETNI PREKIDAČ
	RJ45 KOMUNIKACIJSKA PRIKLJUČNICA
	TV/SAT/RADIO PRIKLJUČNICA
	3,5mm AUDIO JACK
	ZASLON U SOBI STANARA
	SOBNO SIGNALNO SVJETLO
	KRUŠKASTA TIPKA ZA SOS POZIV I UPRAVLJANJE RASVJETOM
	POTEZNO SOS TIPKALO U KUPAONICI
	ČITAČ KARTICE
	DRŽAČ KARTICE
	SOBNA UPRAVLJAČKA KONZOLA
	SENZOR POPLAVE

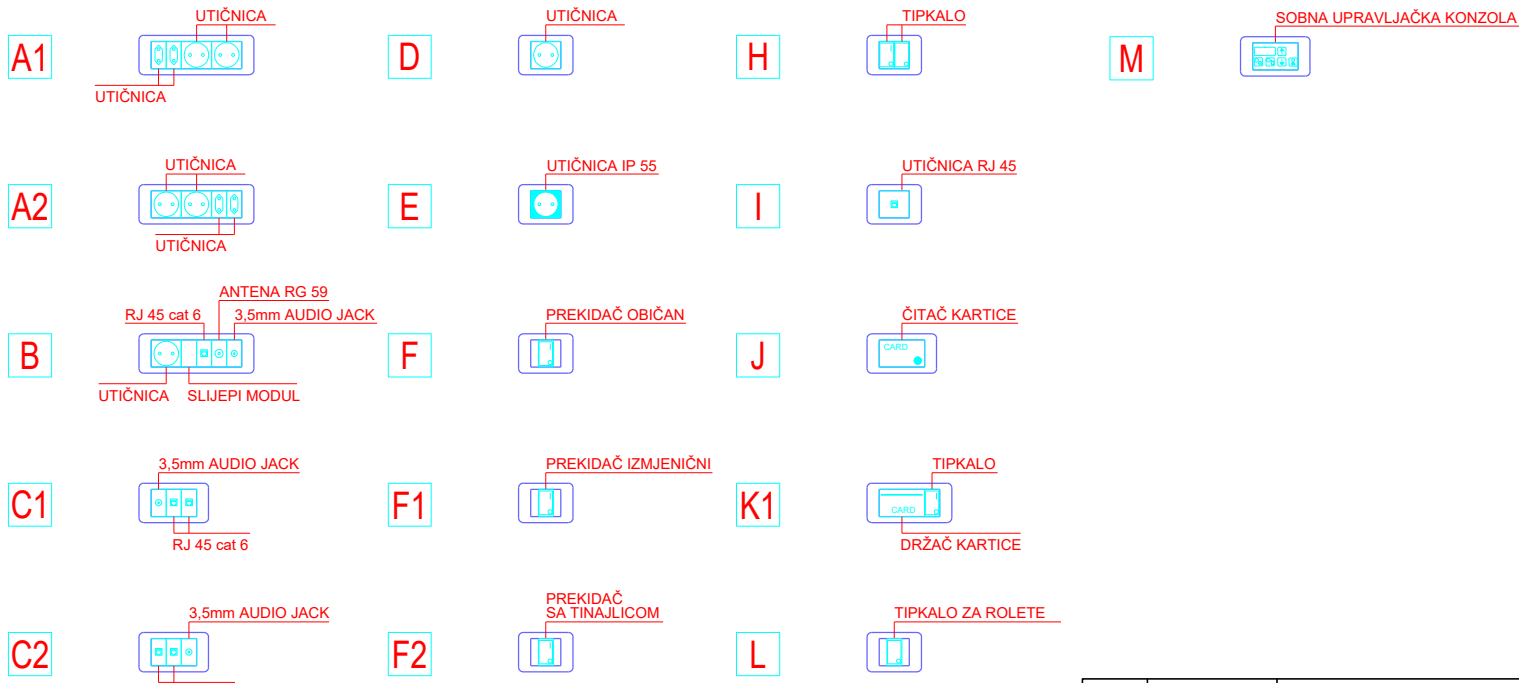

BLOK SHEMA POVEZIVANJA 3,5 mm AUDIO JACKA KOD KREVETA I KOD TV-a

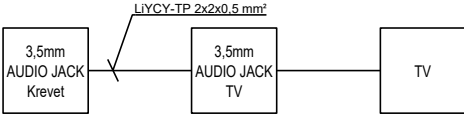

NAPOMENE:

- Točne mikrolokacije elemenata SOS sustava dogovoriti sa investitorom, te uskladiti sa konačnim rješenjem interijera.
- Točnu mikrolokaciju i visinu garniture za TV uskladiti sa interijerom.



REVIZUA	DATUM REVIZIJE	INVESTITOR:	PROJEKTANT :	RAZINA OBRADE:
04		"THALASOTHERAPIA" - SPECIJALNA BOLNICA ZA MEDICINSKU REHABILITACIJU BOLESTI SRCA, PLUĆA I REUMATIZMA Ulica Maršala Tita 188/1, 51410 Opatija	DINO MAHMUTOVIĆ mag.ing.el.	IZVEDBENI PROJEKT
03		NOVATEC d.o.o. LABIN 52220 LABIN, Marcićnica 70 tel. 052/851-193, fax. 052/857-378 e-mail: novatec@novatec.hr	STRUKOVNA ODREDNICA PROJEKTA: ELEKTROTEHNIČKI PROJEKT - PROJEKT NISKONAPONSKE INSTALACIJE	SADRŽAJ: TLOCRT SOBE TIP 1-B - ELEKTRIČNE INSTALACIJE
02		GRADEVINA: FIZIJATRIJA - UREĐENJE 2. KATA	ZAJEDNIČKA OZNAKA PROJEKTA: FIZ-24	
01			MJERILO: 1:50 BR. PROJEKTA: HB24125_E-IZ BR. NACRTA: 02.02	DATUM: 12.2024. LIST: 2 LISTOVA: 2