


RO-SOB

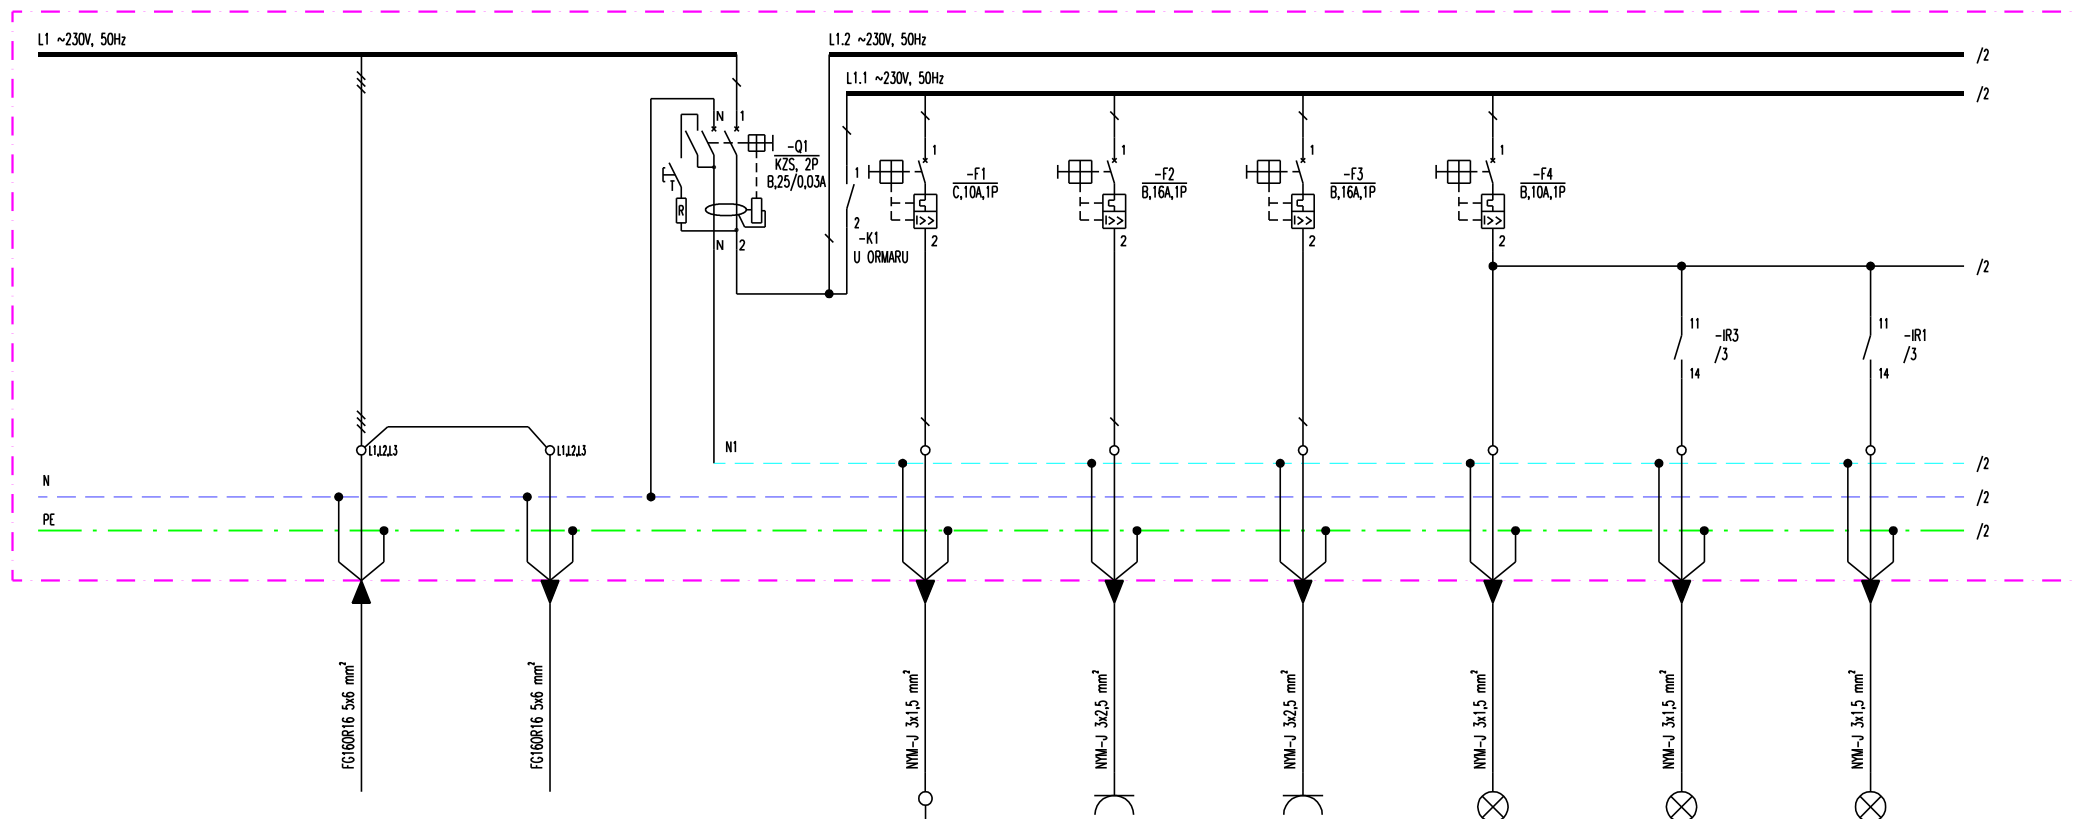

OPTEREĆENJE PO FAZAMA	L1 (W)	2450 W				50 W	500 W	500 W	50 W	50 W	50 W
	L2 (W)										
	L3 (W)										
DOVOD		DOLAZ SA KATNOG RAZDIELNIKA		ODLAZ PREMA SLJEDEĆOJ SOBI		PRIKLJUČAK UNUTARNJA JEDINICA DAIKIN	PRIKLJUČNICE SOBA	PRIKLJUČNICE SOBA	RASVJETA KUPAONA	RASVJETA SOBA	RASVJETA KREKET 1
BROJ STRUJNOG KRUGA		①				①	②	③	④.1	④.2	④.3

INSTALIRANA SNAGA (Pi)	2,45 kW
FAKTOR ISTOVREMENOST (fi)	0,82
VRŠNA SNAGA (Pv)	2,0 kW
NOMINALNA STRUJA (Iv)	9,15 A
NAPON	230 V
FREKVENCJA	50 Hz
FAKTOR SNAGE (cos φ)	0,95

DINO MAHMUTOVIĆ
mag.ing.el.
E 3465
OVLAŠTENI INŽENJER
ELEKTROTEHNIKE

REVIZIJA	DATUM REVIZIJE
04	
03	
02	
01	



NOVATEC d.o.o. LABIN
52220 LABIN, Marčilnica 70
tel. 052/851-193, fax. 052/857-378
e-mail: novatec@novatec.hr

INVESTITOR:
"THALASSOTHERAPIA" - SPECIJALNA
BOLNICA ZA MEDICINSKU REHABILITACIJU
BOLESTI SRCA, PLUĆA I REUMATIZMA
Ulica Maršala Tita 188/1, 51410 Opatija

GRADEVINA:
FIZIJATRIJA - UREĐENJE 2.
KATA

PROJEKTANT :
DINO MAHMUTOVIĆ mag.ing.el.

STRUKOVNA ODREDNICA PROJEKTA:
ELEKTROTEHNIČKI PROJEKT -
PROJEKT NISKONAPONSKE
INSTALACIJE

ZAJEDNIČKA OZNAKA PROJEKTA:
FIZ-24


MJERILO: BR.PROJEKTA: HB24125_E-IZ
BR.NACRTA: 02.04

RAZINA OBRADE:
IZVEDBENI PROJEKT

SADRŽAJ:
JEDNOPOLNA SCHEMA
RAZVODNOG ORMARA SOBE
TIP 1-A

DATUM: 12.2024.
LIST: 1
LISTOVA: 3

RO-SOB

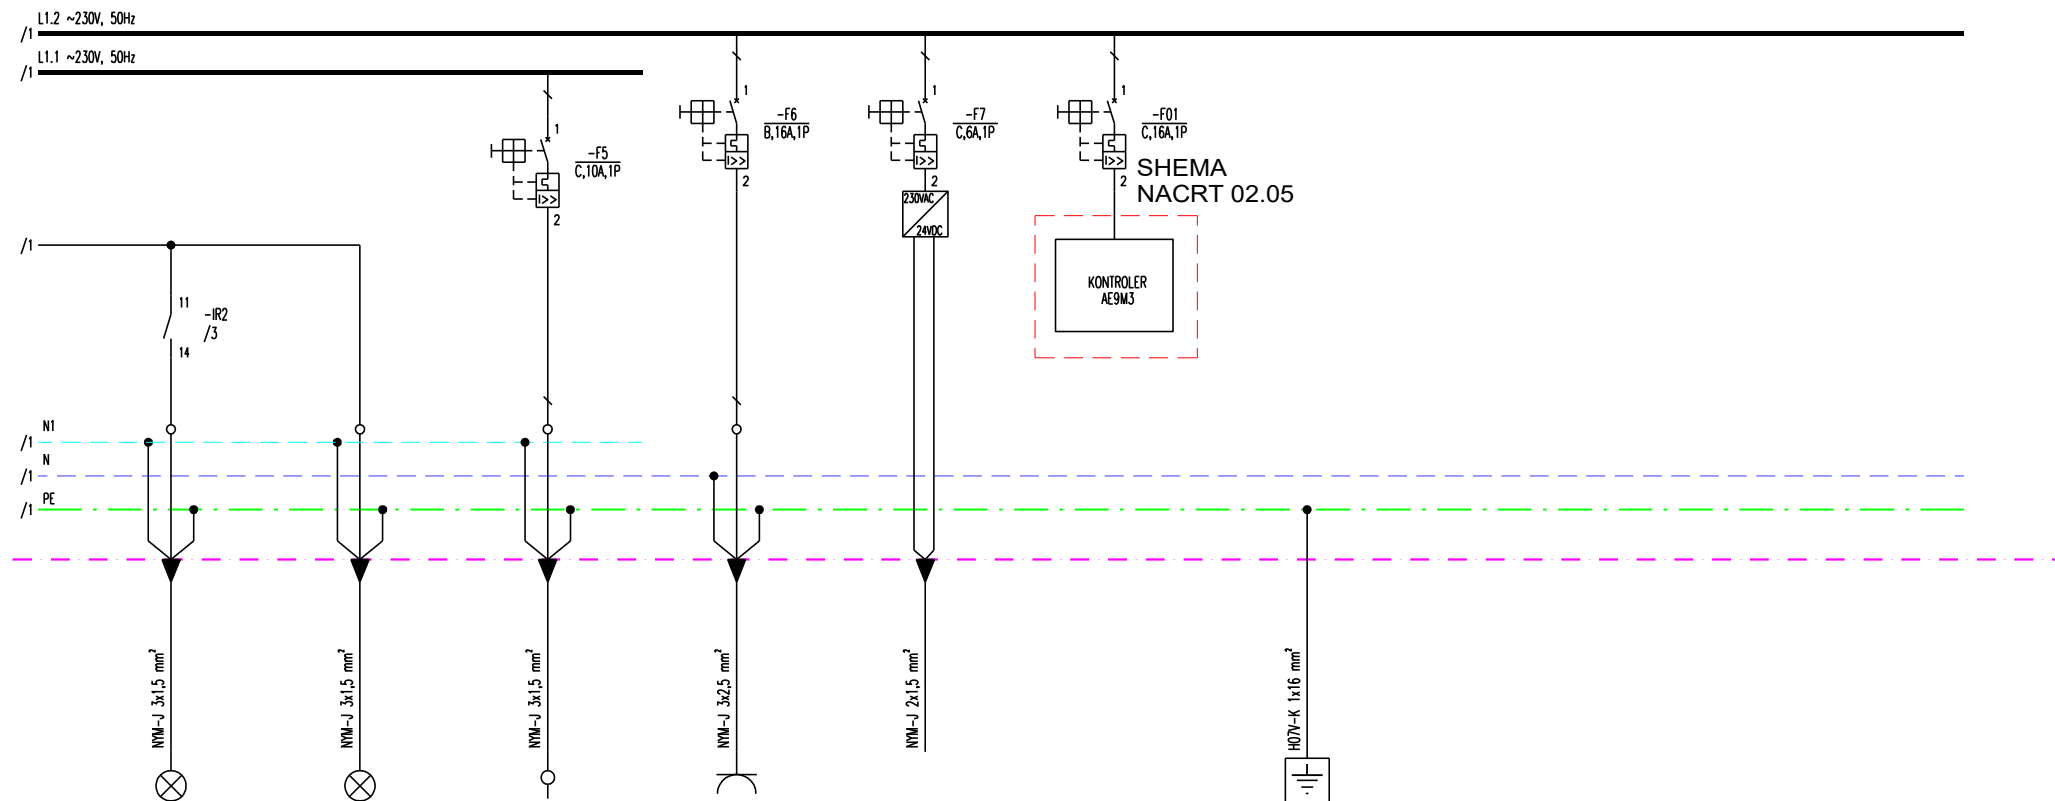

50 W	50 W	300 W	500 W	50 W	300 W			
RASVJETA KREKET 2	RASVJETA TERASA	PRIKLJUČAK ROLETE	PRIKLJUČNICE TV	NAPAJANJE ZA KRUSKASTU TIPKU	PRIKLJUČAK KONTROLER	IZJEDNAČENJE POTENCIJALA		
(4.4)	(4.5)	(5)	(6)	(7)	(01)			

DINO MAHMUTOVIĆ
mag.ing.el.
E 3465
OVLAŠTENI INŽENJER
ELEKTROTEHNIKE

REVIZIJA	DATUM REVIZIJE
04	
03	
02	
01	



NOVATEC d.o.o. LABIN
52220 LABIN, Marčilnica 70
tel. 052/851-193, fax. 052/857-378
e-mail: novatec@novatec.hr

INVESTITOR:
"THALASSOTHERAPIA" - SPECIJALNA
BOLNICA ZA MEDICINSKU REHABILITACIJU
BOLESTI SRCA, PLUĆA I REUMATIZMA
Ulica Maršala Tita 188/1, 51410 Opatija

GRADEVINA:
FIZIJATRIJA - UREĐENJE 2.
KATA

PROJEKTANT :
DINO MAHMUTOVIĆ mag.ing.el.

STRUKOVNA ODREDNICA PROJEKTA:
ELEKTROTEHNIČKI PROJEKT -
PROJEKT NISKONAPONSKE
INSTALACIJE

ZAJEDNIČKA OZNAKA PROJEKTA:
FIZ-24


MJERILO:	BR.PROJEKTA:	BR.NACRTA:
-	HB24125_E-IZ	02.04

RAZINA OBRADE:
IZVEDBENI PROJEKT

SADRŽAJ:
JEDNOPOLNA SHEMA
RAZVODNOG ORMARA SOBE
TIP 1-A

DATUM:	LIST:	LISTOVA:
12.2024.	2	3

RO-SOB

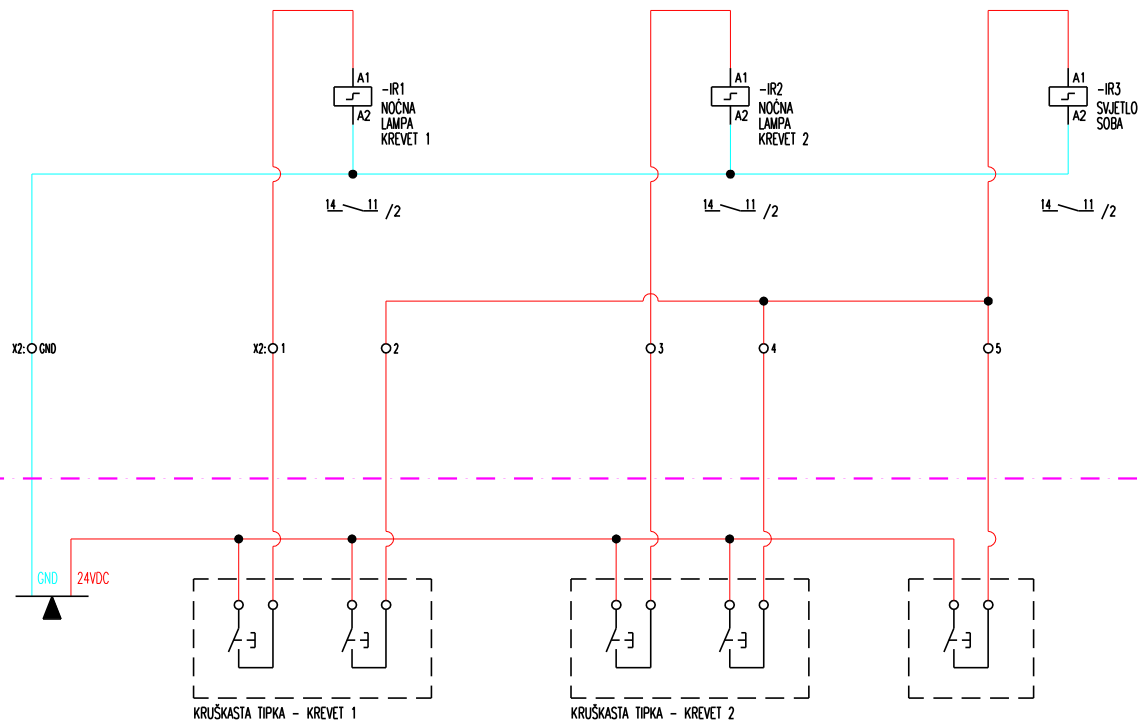

NAPAJANJE SA ISPRAVLJAČA								

DINO MAHMUTOVIĆ
mag.ing.el.
E 3465
OVLAŠTENI INŽENJER
ELEKTROTEHNIKE

REVIZIJA	DATUM REVIZIJE
04	
03	
02	
01	



NOVATEC d.o.o. LABIN
52220 LABIN, Marčilnica 70
tel. 052/851-193, fax. 052/857-378
e-mail: novatec@novatec.hr

INVESTITOR:
"THALASSOTHERAPIA" - SPECIJALNA
BOLNICA ZA MEDICINSKU REHABILITACIJU
BOLESTI SRCA, PLUĆA I REUMATIZMA
Ulica Maršala Tita 188/1, 51410 Opatija
GRADEVINA:
FIZIJATRIJA - UREĐENJE 2.
KATA

PROJEKTANT :
DINO MAHMUTOVIĆ mag.ing.el.

STRUKOVNA ODREDNICA PROJEKTA:
ELEKTROTEHNIČKI PROJEKT -
PROJEKT NISKONAPONSKE
INSTALACIJE

ZAJEDNIČKA OZNAKA PROJEKTA:
FIZ-24

MJERILO: BR.PROJEKTA:
- HB24125_E-IZ

BR.NACRTA:
02.04

RAZINA OBRADE:
IZVEDBENI PROJEKT


SADRŽAJ:
JEDNOPOLNA SHEMA
RAZVODNOG ORMARA SOBE
TIP 1-A

DATUM:
12.2024.

LIST:
3

LISTOVA:
3

RO-SOB

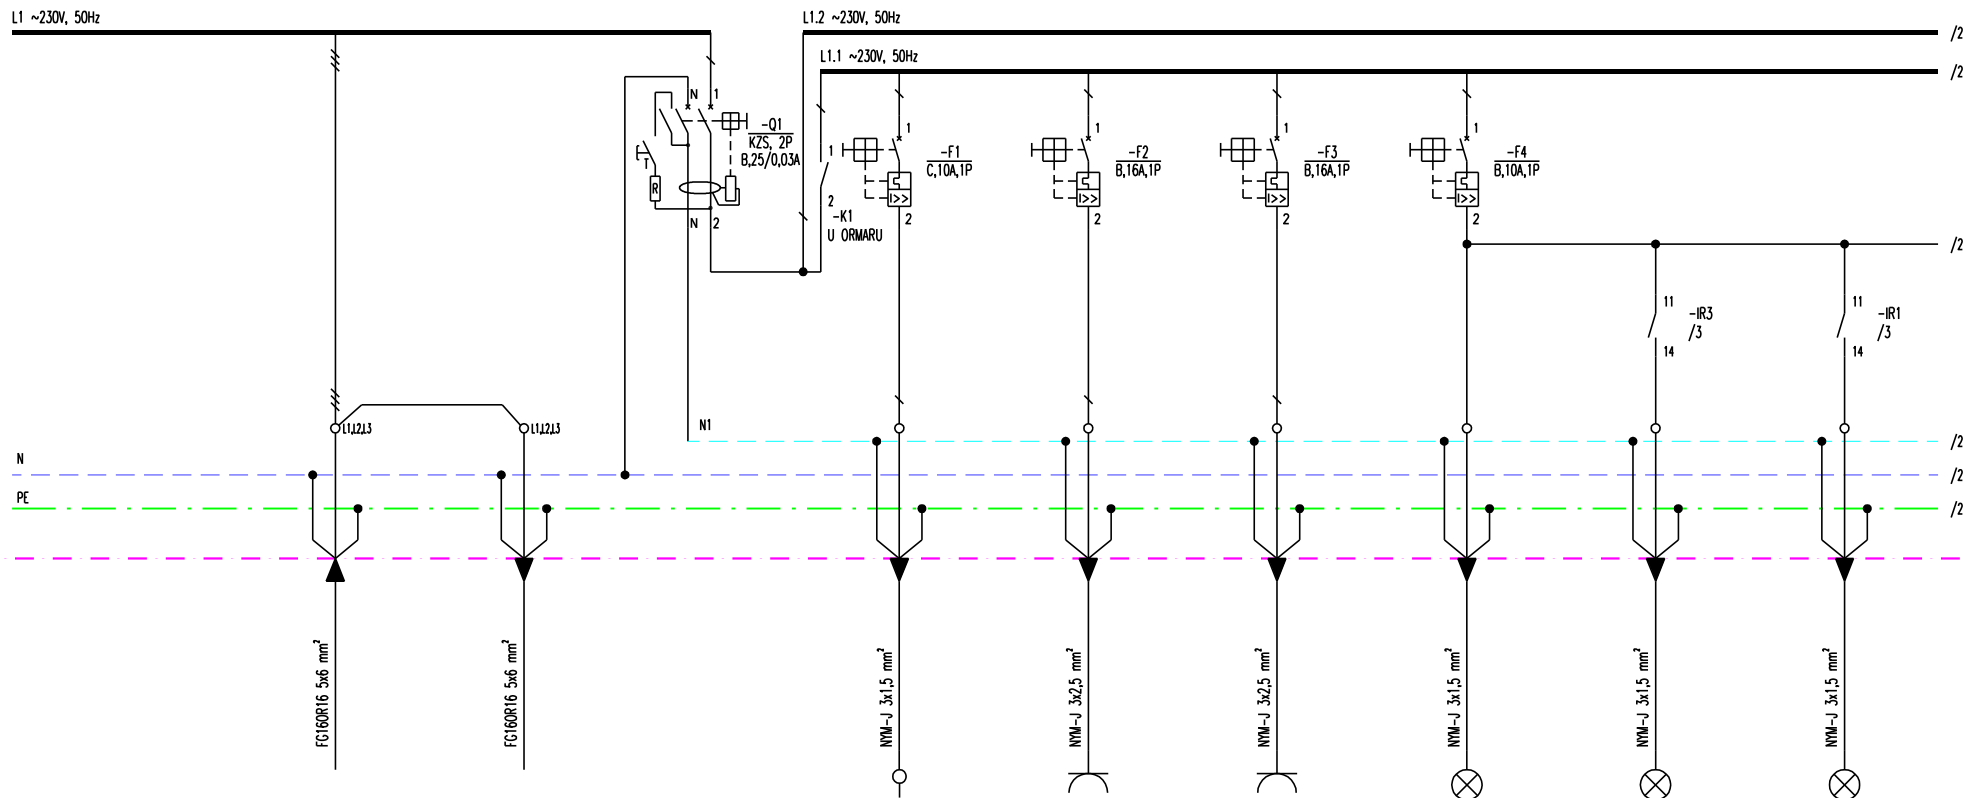

OPRETEREĆENJE PO FAZAMA	L1 (W)	2400 W			50 W	500 W	500 W	50 W	50 W	50 W
	L2 (W)									
	L3 (W)									
DOVOD		DOLAZ SA KATNOG RAZDJEJLNIKA	ODLAZ PREMA SLJEDEĆOJ SOBI		PRIKLJUČAK UNUTARNJA JEDINICA DAIKIN	PRIKLJUČNIČE SOBA	PRIKLJUČNIČE SOBA	RASVJETA KUPAONA	RASVJETA SOBA	RASVJETA KREVET 1
BROJ STRUJNOG KRUGA		①			①	②	③	④.1	④.2	④.3

INSTALIRANA SNAGA (P_i)	2,4 kW
FAKTOR ISTOVREMENOST (β_i)	
VRŠNA SNAGA (P_v)	
NOMINALNA STRUJA (I_v)	
NAPON	230 V
FREKVENCIJA	50 Hz
FAKTOR SNAGE ($\cos \varphi$)	0,95



REVIZIJA	DATUM REVIZIJE
04	
03	
02	
01	



NOVATEC d.o.o. LABIN
52220 LABIN, Marcilnica 70
tel. 052/851-193, fax. 052/857-378
e-mail: novatec@novatec.hr

INVESTITOR:
"THALASSOTHERAPIA" - SPECIJALNA
BOLNICA ZA MEDICINSKU REHABILITACIJU
BOLESTI SRCA, PLUĆA I REUMATIZMA
Ulica Maršala Tita 188/1, 51410 Opatija

GRADEVINA:
FIZIJATRIJA - UREĐENJE 2.
KATA

PROJEKTANT :	DINO MAHMUTOVIĆ mag.ing.el.
--------------	-----------------------------

STRUKOVNA ODREDNICA PROJEKTA:
ELEKTROTEHNIČKI PROJEKT -
PROJEKT NISKONAPONSKE
INSTALACIJE

ZAJEDNIČKA OZNAKA PROJEKTA:
 FIZ-24


MJERILO:	BR.PROJEKTA:
-	HB24125_E-IZ

ing.ing.el.	RAZINA OBRADE: IZVEDBENI PROJEKT
-------------	-------------------------------------

KATA: OJEKT - NSKE	SADRŽAJ: JEDNOPOLNA SHEMA RAZVODNOG ORMARA SOBE TIP 1-B
--------------------------	--

BR.NACRTA: 02.05	DATUM: 12.2024.	LIST: 1	LISTOVA: 3
---------------------	--------------------	------------	---------------

RO-SOB

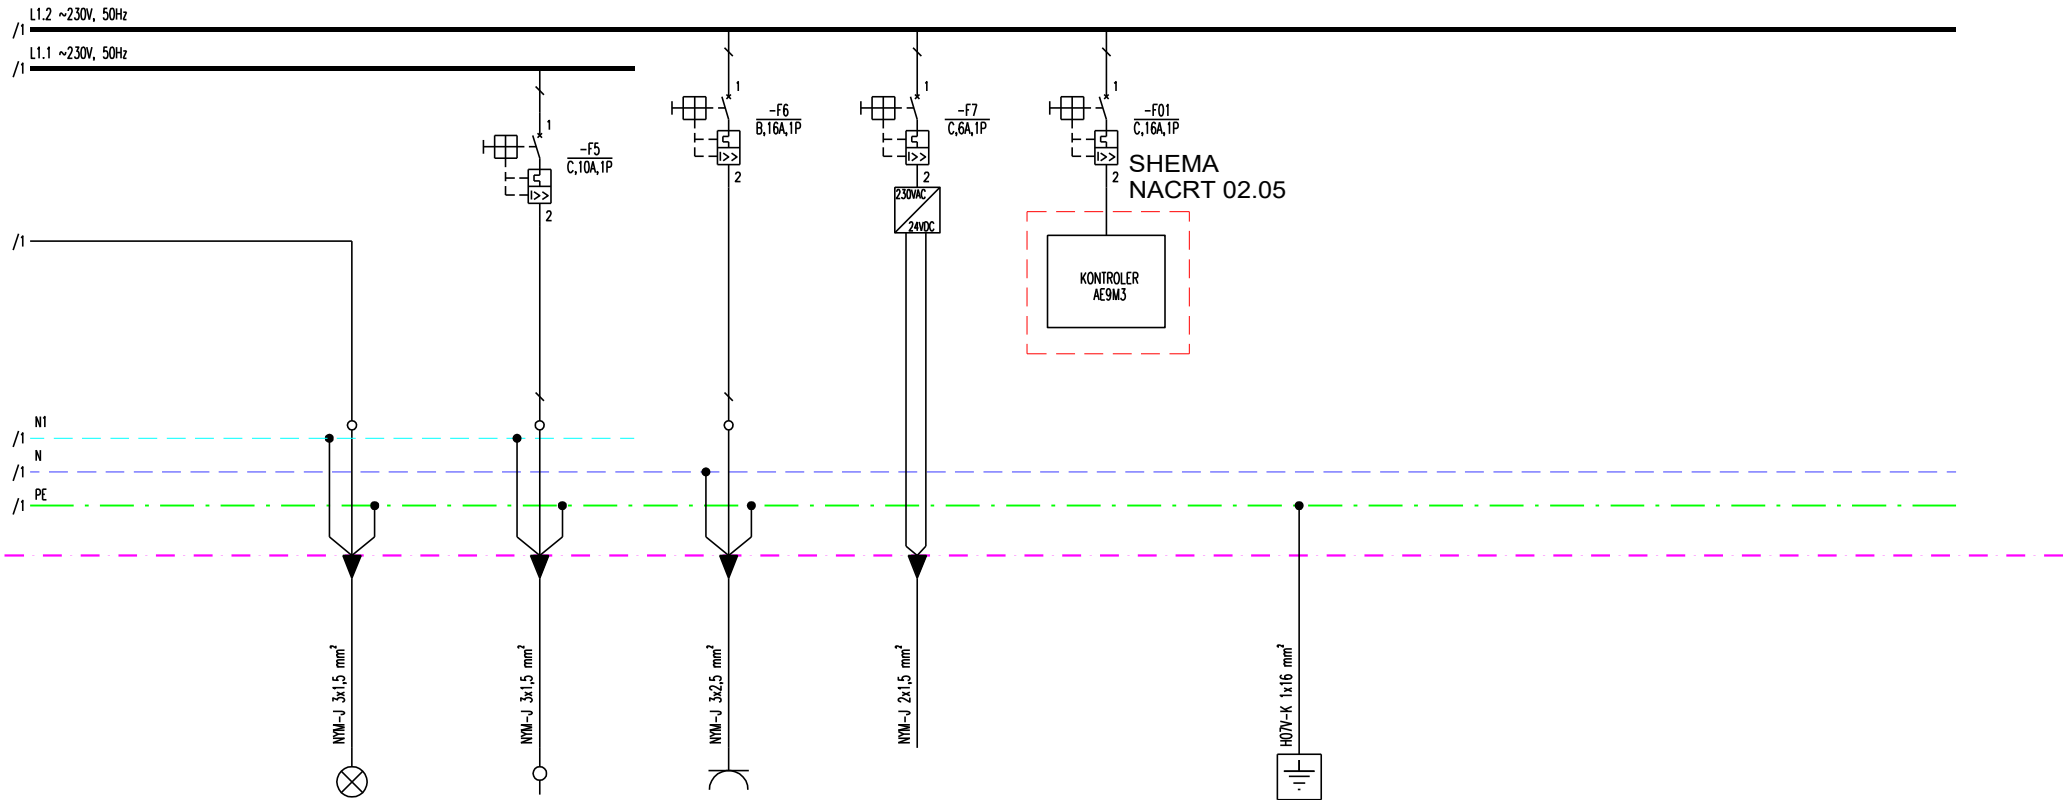

	50 W	300 W	500 W	50 W	300 W			
	RASVJETA TERASA	PRIKLJUČAK ROLETE	PRIKLJUČNICE TV	NAPAJANJE ZA KRUŠKASTU TIPKU	PRIKLJUČAK KONTROLER	IZJEDNAČENJE POTENCIJALA		
	(4.4)	(5)	(6)	(7)	(01)			

DINO MAHMUTOVIĆ
mag.ing.el.
E 3465
OVLAŠTENI INŽENJER
ELEKTROTEHNIKE

REVIZIJA	DATUM REVIZIJE
04	
03	
02	
01	



NOVATEC d.o.o. LABIN
52220 LABIN, Marčilnica 70
tel. 052/851-193, fax. 052/857-378
e-mail: novatec@novatec.hr

INVESTITOR:
"THALASSOTHERAPIA" - SPECIJALNA
BOLNICA ZA MEDICINSKU REHABILITACIJU
BOLESTI SRCA, PLUĆA I REUMATIZMA
Ulica Maršala Tita 188/1, 51410 Opatija

GRADEVINA:
FIZIJATRIJA - UREĐENJE 2.
KATA

PROJEKTANT :
DINO MAHMUTOVIĆ mag.ing.el.

STRUKOVNA ODREDNICA PROJEKTA:
ELEKTROTEHNIČKI PROJEKT -
PROJEKT NISKONAPONSKE
INSTALACIJE

ZAJEDNIČKA OZNAKA PROJEKTA:
FIZ-24

MJERILO: BR.PROJEKTA:
- HB24125_E-IZ

BR.NACRTA:
02.05

RAZINA OBRADE:
IZVEDBENI PROJEKT


SADRŽAJ:
JEDNOPOLNA SHEMA
RAZVODNOG ORMARA SOBE
TIP 1-B

DATUM:
12.2024.

LIST:
2

LISTOVA:
3

RO-SOB

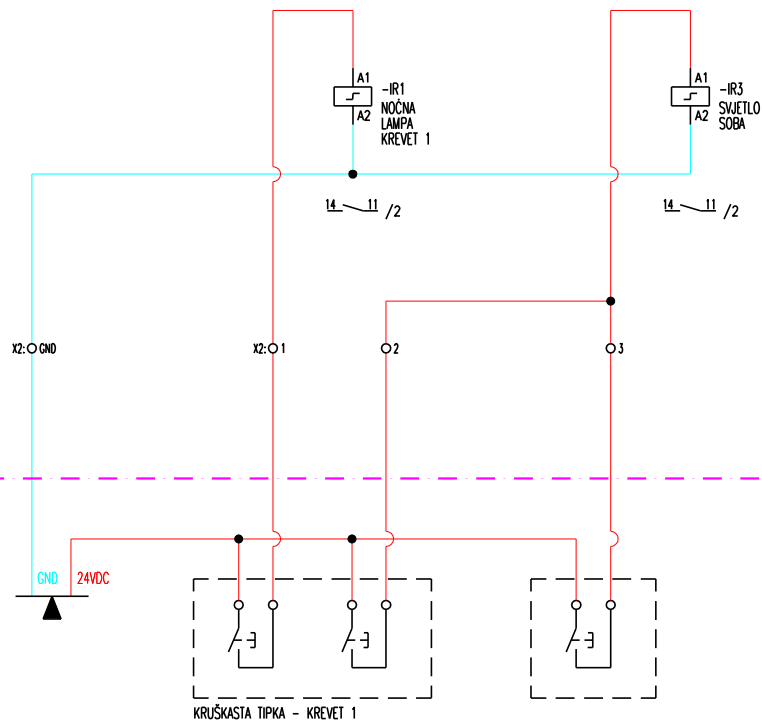

NAPAJANJE SA ISPRAVLJAČA									

DINO MAHMUTOVIĆ
mag.ing.el.
E 3465
OVLAŠTENI INŽENJER
ELEKTROTEHNIKE

REVIZIJA	DATUM REVIZIJE
04	
03	
02	
01	



NOVATEC d.o.o. LABIN
52220 LABIN, Marčilnica 70
tel. 052/851-193, fax. 052/857-378
e-mail: novatec@novatec.hr


INVESTITOR:
"THALASSOTHERAPIA" - SPECIJALNA
BOLNICA ZA MEDICINSKU REHABILITACIJU
BOLESTI SRCA, PLUĆA I REUMATIZMA
Ulica Maršala Tita 188/1, 51410 Opatija

GRADEVINA:
FIZIJARIJA - UREĐENJE 2.
KATA

PROJEKTANT : DINO MAHMUTOVIĆ mag.ing.el.		
STRUKOVA ODREDNICA PROJEKTA: ELEKTROTEHNIČKI PROJEKT - PROJEKT NISKONAPONSKE INSTALACIJE		
ZAJEDNIČKA OZNAKA PROJEKTA: FIZ-24		
MJERILO: -	BR.PROJEKTA: HB24125_E-IZ	BR.NACRTA: 02.05

RAZINA OBRADE: IZVEDBENI PROJEKT		
SADRŽAJ: JEDNOPOLNA SHEMA RAZVODNOG ORMARA SOBE TIP 1-B		
DATUM: 12.2024.	LIST: 3	LISTOVA: 3

RO-SOB

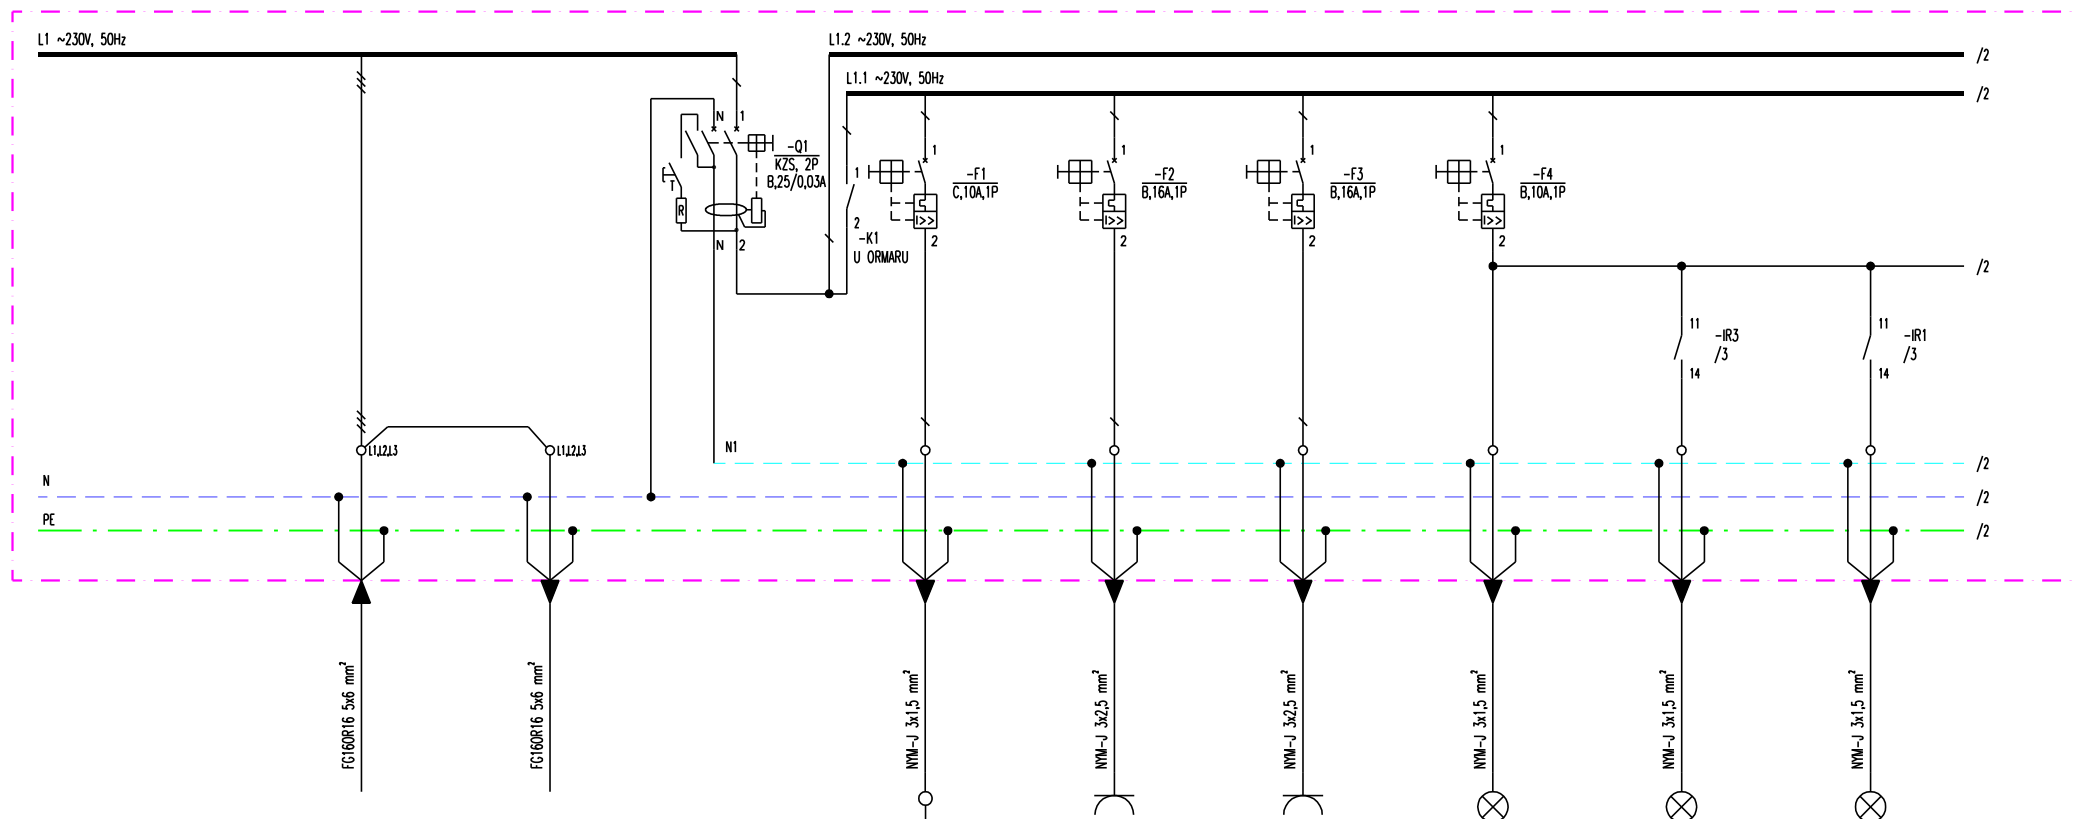

OPTEREĆENJE PO FAZAMA	L1 (W)	2500 W				50 W	500 W	500 W	50 W	50 W	50 W
	L2 (W)										
	L3 (W)										
DOVOD		DOLAZ SA KATNOG RAZDIELNIKA		ODLAZ PREMA SLJEDEĆOJ SOBI		PRIKLJUČAK UNUTARNJA JEDINICA DAIKIN	PRIKLJUČNICE SOBA	PRIKLJUČNICE SOBA	RASVJETA KUPAONA	RASVJETA SOBA	RASVJETA KREKET 1
BROJ STRUJNOG KRUGA		①				①	②	③	④.1	④.2	④.3

INSTALIRANA SNAGA (Pi)	2,5 kW
FAKTOR ISTOVREMENOST (fi)	0,82
VRŠNA SNAGA (Pv)	2,0 kW
NOMINALNA STRUJA (Iv)	9,15 A
NAPON	230 V
FREKVENCJA	50 Hz
FAKTOR SNAGE (cos φ)	0,95

DINO MAHMUTOVIĆ
mag.ing.el.
E 3465
OVLAŠTENI INŽENJER
ELEKTROTEHNIKE

REVIZIJA	DATUM REVIZIJE
04	
03	
02	
01	



NOVATEC d.o.o. LABIN
52220 LABIN, Marčilnica 70
tel. 052/851-193, fax. 052/857-378
e-mail: novatec@novatec.hr

INVESTITOR:
"THALASSOTHERAPIA" - SPECIJALNA
BOLNICA ZA MEDICINSKU REHABILITACIJU
BOLESTI SRCA, PLUĆA I REUMATIZMA
Ulica Maršala Tita 188/1, 51410 Opatija

GRADEVINA:
FIZIJATRIJA - UREĐENJE 2.
KATA

PROJEKTANT :
DINO MAHMUTOVIĆ mag.ing.el.

STRUKOVNA ODREDNICA PROJEKTA:
ELEKTROTEHNIČKI PROJEKT -
PROJEKT NISKONAPONSKE
INSTALACIJE

ZAJEDNIČKA OZNAKA PROJEKTA:
FIZ-24

MJERILO: BR.PROJEKTA:
- HB24125_E-IZ

BR.NACRTA:
02.04

RAZINA OBRADE:
IZVEDBENI PROJEKT


SADRŽAJ:
JEDNOPOLNA SCHEMA
RAZVODNOG ORMARA SOBE
TIP 1-C

DATUM:
12.2024.

LIST:
1

LISTOVA:
3

RO-SOB

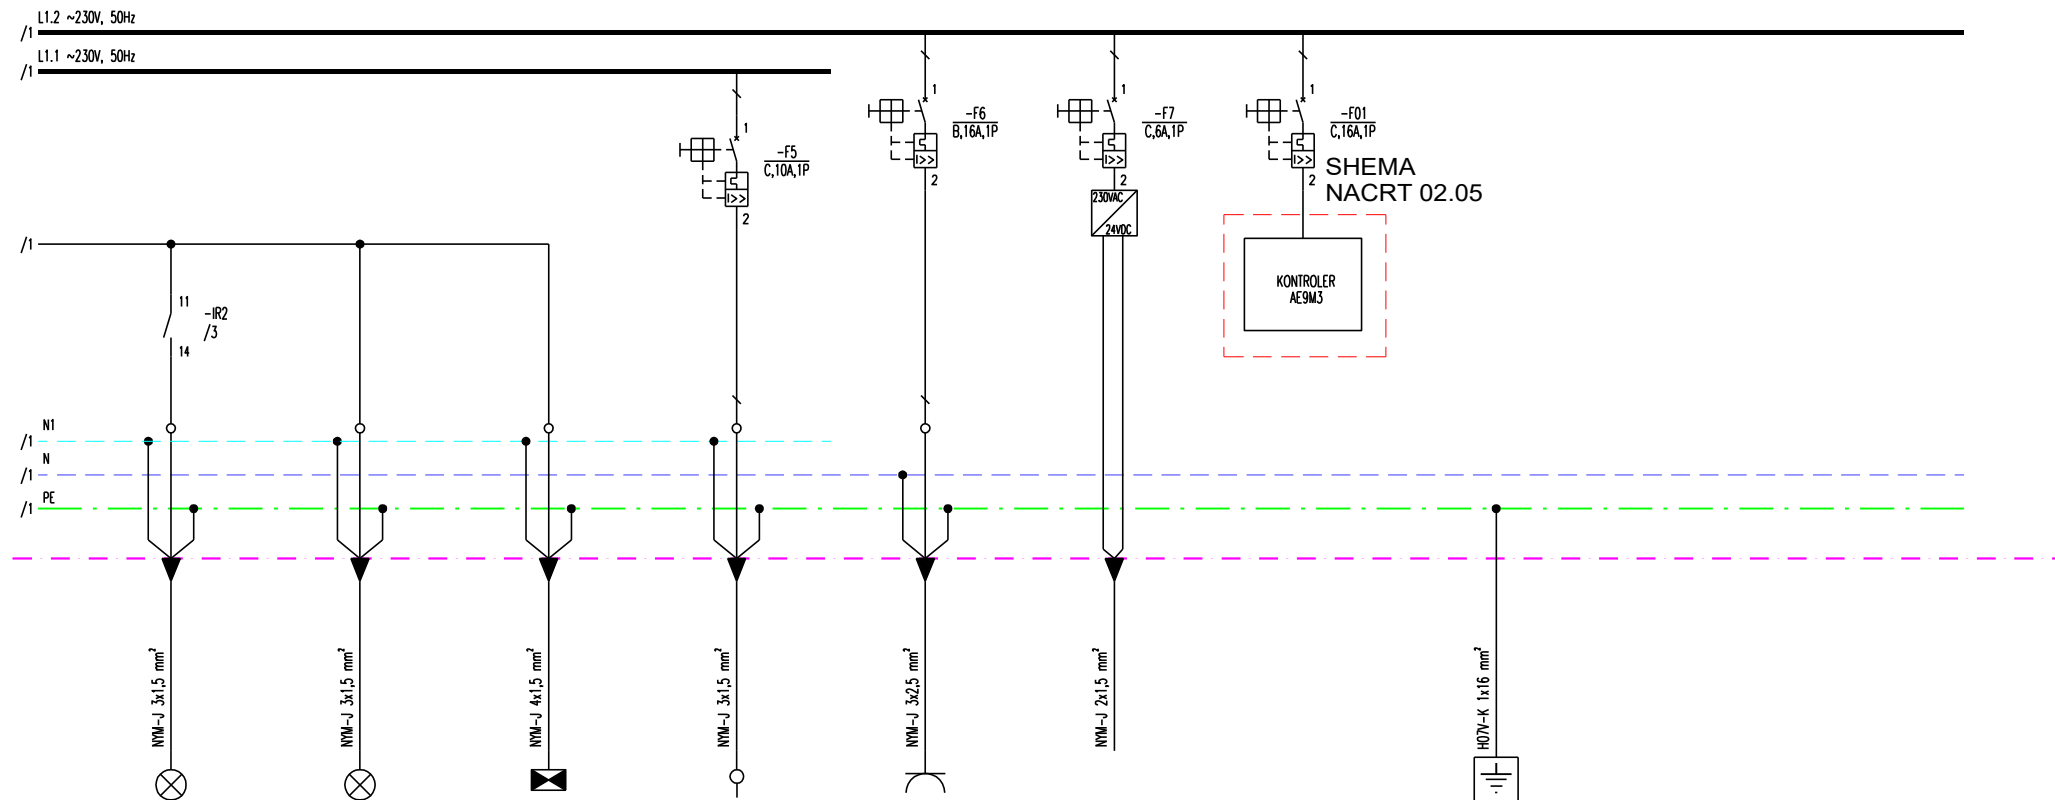

50 W	50 W	50 W	300 W	500 W	50 W	300 W		
RASVJETA KREKET 2	RASVJETA TERASA	PROTUPANIČNA RASVJETA	PRIKLJUČAK ROLETE	PRIKLJUČNIČE TV	NAPAJANJE ZA KRUSKASTU TIPKU	PRIKLJUČAK KONTROLER	IZJEDNAČENJE POTENCIJALA	
(4.4)	(4.5)	(4.6)	(5)	(6)	(7)	(01)		

DINO MAHMUTOVIĆ
mag.ing.el.
E 3465
OVLAŠTENI INŽENJER
ELEKTROTEHNIKE

REVIZIJA	DATUM REVIZIJE
04	
03	
02	
01	



NOVATEC d.o.o. LABIN
52220 LABIN, Marčilnica 70
tel. 052/851-193, fax. 052/857-378
e-mail: novatec@novatec.hr

INVESTITOR:
"THALASSOTHERAPIA" - SPECIJALNA
BOLNICA ZA MEDICINSKU REHABILITACIJU
BOLESTI SRCA, PLUĆA I REUMATIZMA
Ulica Maršala Tita 188/1, 51410 Opatija

GRADEVINA:
FIZIJARIJA - UREĐENJE 2.
KATA

PROJEKTANT :
DINO MAHMUTOVIĆ mag.ing.el.

STRUKOVNA ODREDNICA PROJEKTA:
ELEKTROTEHNIČKI PROJEKT -
PROJEKT NISKONAPONSKE
INSTALACIJE

ZAJEDNIČKA OZNAKA PROJEKTA:
FIZ-24


MJERILO:	BR.PROJEKTA:	BR.NACRTA:
-	HB24125_E-IZ	02.04

RAZINA OBRADE:
IZVEDBENI PROJEKT

SADRŽAJ:
JEDNOPOLNA SHEMA
RAZVODNOG ORMARA SOBE
TIP 1-C

DATUM:	LIST:	LISTOVA:
12.2024.	2	3

RO-SOB

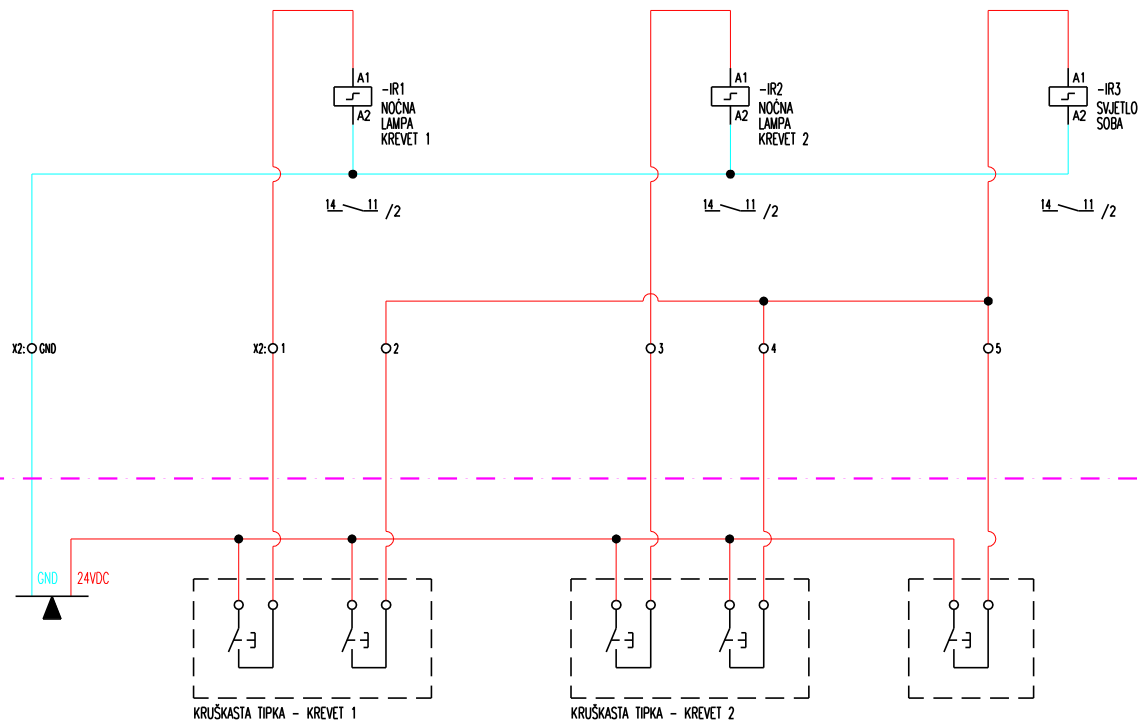

NAPAJANJE SA ISPRAVLJAČA									

DINO MAHMUTOVIĆ
mag.ing.el.
E 3465
OVLAŠTENI INŽENJER
ELEKTROTEHNIKE

REVIZIJA	DATUM REVIZIJE
04	
03	
02	
01	



NOVATEC d.o.o. LABIN
52220 LABIN, Marčilnica 70
tel. 052/851-193, fax. 052/857-378
e-mail: novatec@novatec.hr

INVESTITOR:
"THALASSOTHERAPIA" - SPECIJALNA
BOLNICA ZA MEDICINSKU REHABILITACIJU
BOLESTI SRCA, PLUĆA I REUMATIZMA
Ulica Maršala Tita 188/1, 51410 Opatija

GRADEVINA:
FIZIJATRIJA - UREĐENJE 2.
KATA

PROJEKTANT :
DINO MAHMUTOVIĆ mag.ing.el.

STRUKOVNA ODREDNICA PROJEKTA:
ELEKTROTEHNIČKI PROJEKT -
PROJEKT NISKONAPONSKE
INSTALACIJE

ZAJEDNIČKA OZNAKA PROJEKTA:
FIZ-24

MJERILO: BR.PROJEKTA:
- HB24125_E-IZ

BR.NACRTA:
02.04

RAZINA OBRADE:
IZVEDBENI PROJEKT

SADRŽAJ:
JEDNOPOLNA SHEMA
RAZVODNOG ORMARA SOBE
TIP 1-C

DATUM:
12.2024.

LIST:
3

LISTOVA:
3