


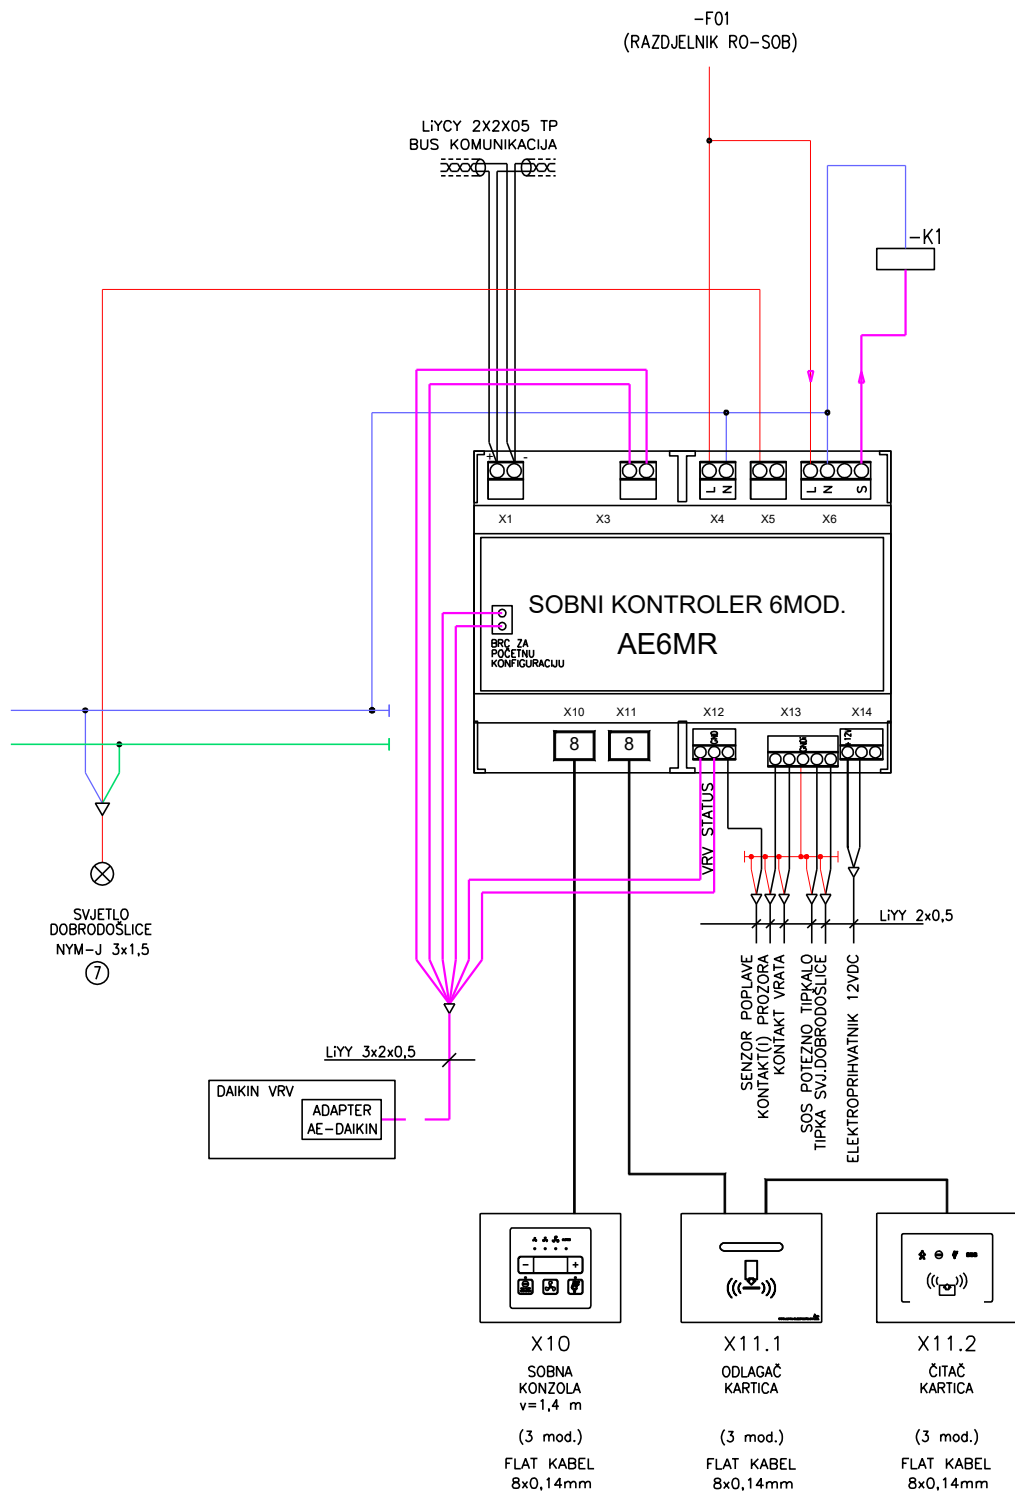

DINO MAHMUTOVIĆ
mag.ing.el.
E 3465
OVLAŠTENI INŽENJER
ELEKTROTEHNIKE

REVIZIJA	DATUM REVIZIJE	INVESTITOR:	PROJEKTANT :	RAZINA OBRADE:
04		"THALASSOTHERAPIA" - SPECIJALNA BOLNICA ZA MEDICINSKU REHABILITACIJU BOLESTI SRCA, PLUĆA I REUMATIZMA Ulica Maršala Tita 188/1, 51410 Opatija	DINO MAHMUTOVIĆ mag.ing.el.	IZVEDBENI PROJEKT
03		GRADEVINA:	STRUKOVNA ODREDNICA PROJEKTA:	SADRŽAJ:
02		FIZIJATRIJA - UREĐENJE 2.	ELEKTROTEHNIČKI PROJEKT -	JEDNOPOLNA SHEMA
01		KATA	PROJEKT NISKONAPONSKE	SUSTAVA INTELIGENCIJE U
			INSTALACIJE	RAZVODNOM ORMARU RO-SOB
			ZAJEDNIČKA OZNAKA PROJEKTA:	
			FIZ-24	
			MJERILO:	DATUM:
			BR.PROJEKTA:	LIST:
			HB24125_E-IZ	1
			BR.NACRTA:	LISTOVA:
			02.07	1
				12.2024.



NOVATEC d.o.o. LABIN
52220 LABIN, Marčilnica 70
tel. 052/851-193, fax. 052/857-378
e-mail: novatec@novatec.hr