


2. KAT

2. KAT

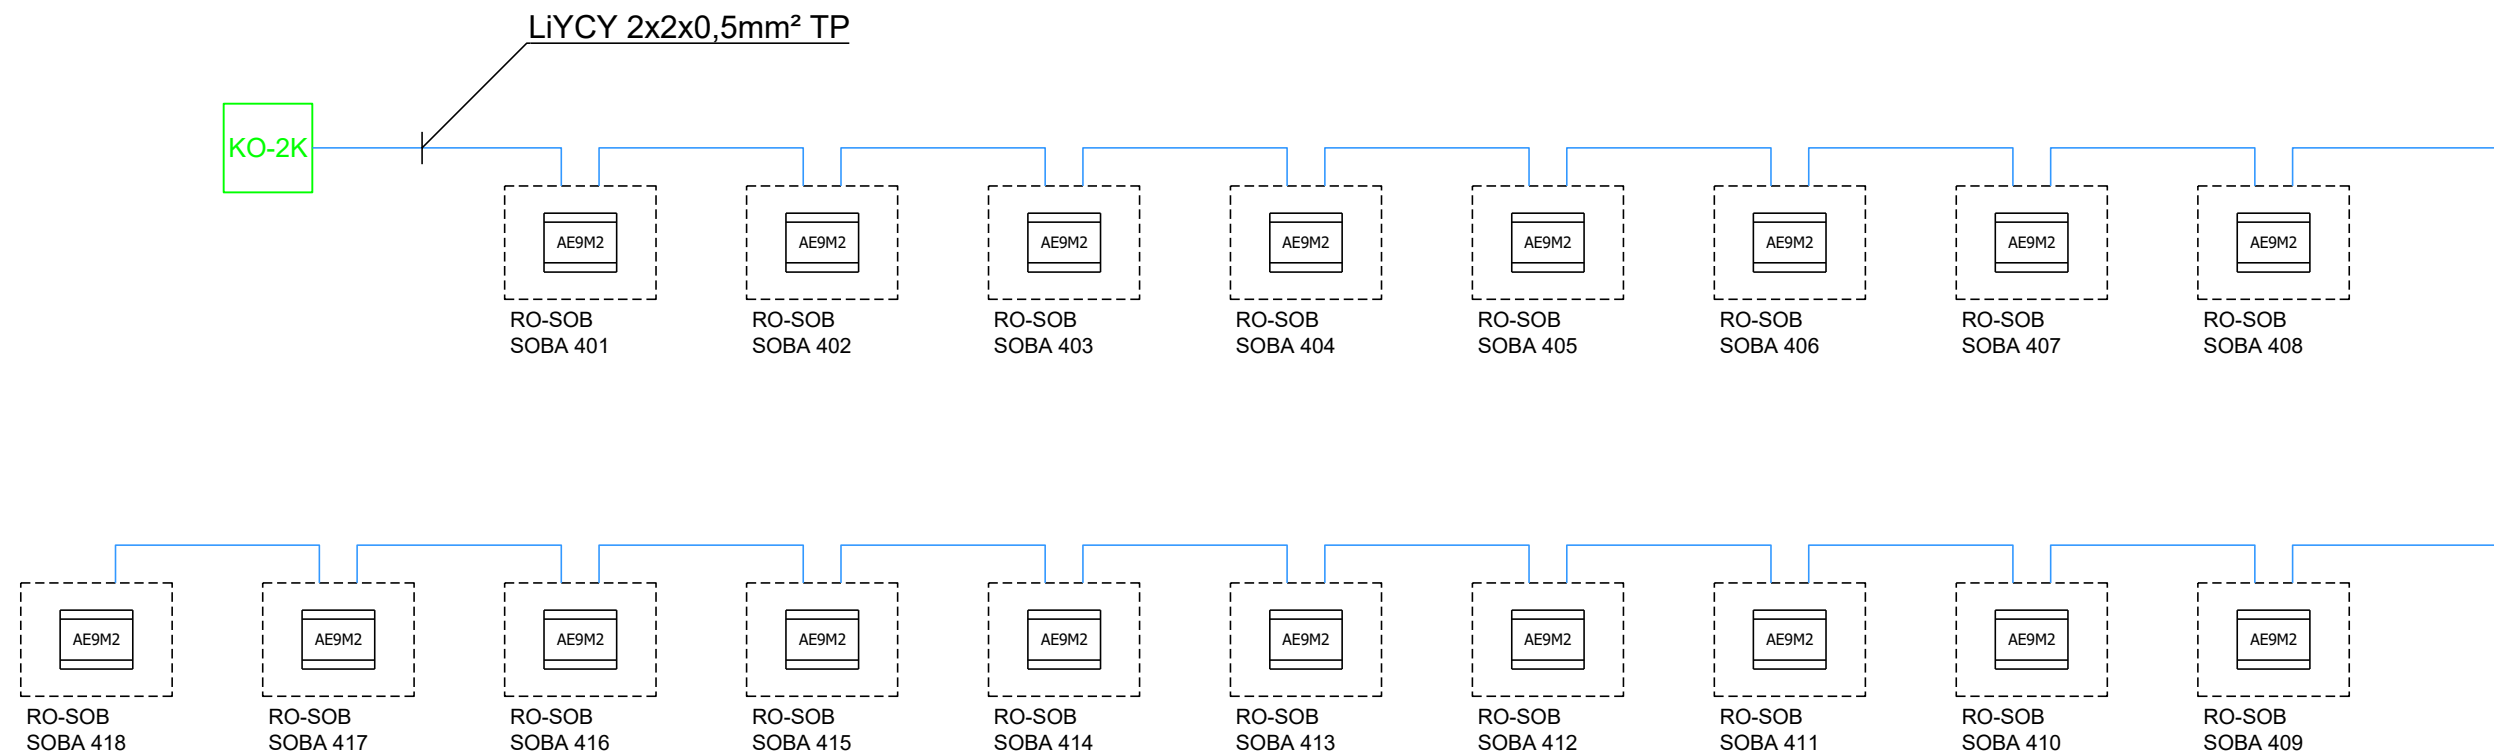

2. KAT

2. KAT

DINO MAHMUTOVIĆ
mag.ing.el.
E 3465
OVLAŠTENI INŽENJER
ELEKTROTEHNIKE

REVIZIJA	DATUM REVIZIJE	 novatec NEW TECHNOLOGIES NOVATEC d.o.o. LABIN 52220 LABIN, Marčinića 70 tel. 052/851-193, fax. 052/857-378 e-mail: novatec@novatec.hr	INVESTITOR: "THALASSOTHERAPIA" - SPECIJALNA BOLNICA ZA MEDICINSKU REHABILITACIJU BOLESTI SRCA, PLUĆA I REUMATIZMA Ulica Maršala Tita 188/1, 51410 Opatija	PROJEKTANT : DINO MAHMUTOVIĆ mag.ing.el.	RAZINA OBRADE: IZVEDBENI PROJEKT				
04			GRADEVINA: FIZIJATRIJA - UREĐENJE 2. KATA	STRUKOVNA ODREDNICA PROJEKTA: ELEKTROTEHNIČKI PROJEKT - PROJEKT NISKONAPONSKE INSTALACIJE	SADRŽAJ: BLOK SCHEMA SUSTAVA INTELIGENCIJE - BUS				
03				ZAJEDNIČKA OZNAKA PROJEKTA: FIZ-24					
02				MJERILO: -	BR.PROJEKTA: HB24125_E-IZ	BR.NACRTA: 02.08	DATUM: 12.2024.	LIST: 1	LISTOVA: 1
01									