


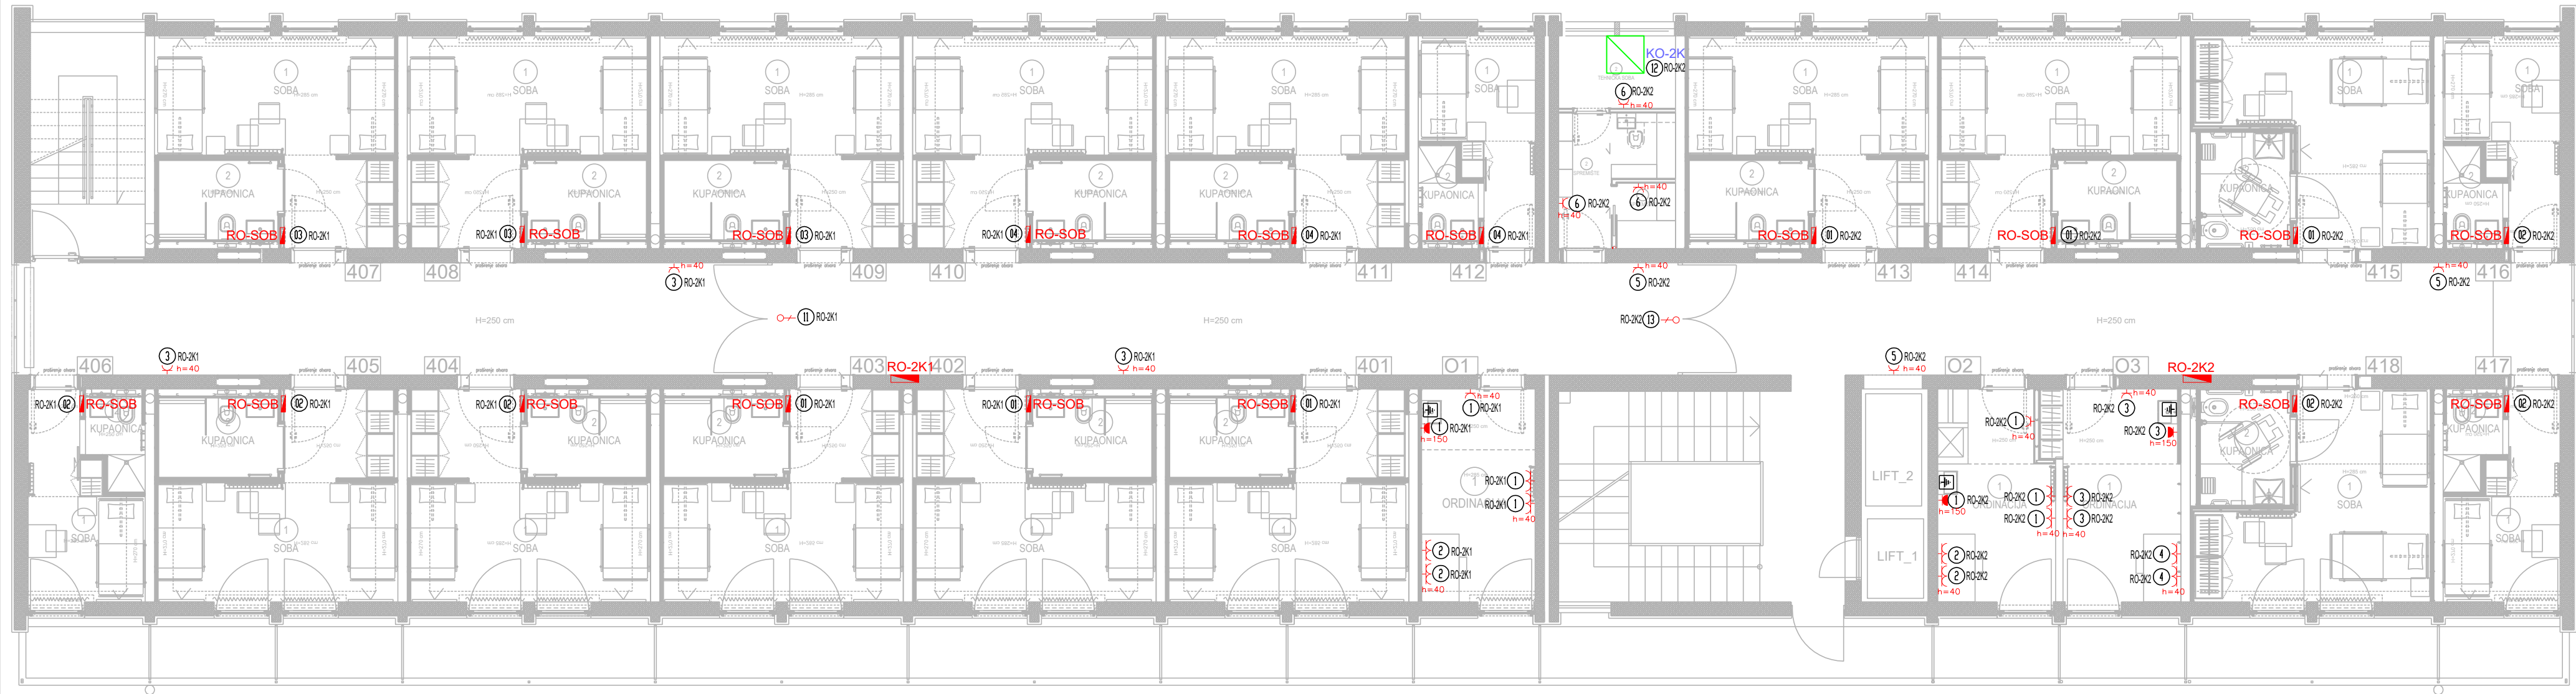

LEGENDA :

	KOMUNIKACIJSKI RAZDJELENIK
	RAZDJELENIK
	PRIKLJUČNICA 2P+PE 16A
	DVOSTRUKA PRIKLJUČNICA 2P+PE 16A
	PRIKLJUČNICA 2P+PE 16A SA VODOTLESNIM POKLOPCEM IP55
	IZVOD MONOFAZNI (PRIKLJUČAK)
	KUTIJA ZA IZJEDNAČENJE POTENCIJALA IPMM
	BROJ STRUJNOG KRUGA U PRIPADNOM RAZDJELENIKU
	VISINA UGRADNJE



REVIZIJA	DATUM REVIZIJE	novatec NEW TECHNOLOGIES	INVESTITOR: "THALASSOTHERAPIA" - SPECIJALNA BOLNICA ZA MEDICINSKU REHABILITACIJU BOLESTI SRCA, PLUĆA I REUMATIZMA Ulica Maršala Tita 188/1, 51410 Opatja GRADJEVNA FIZIJARIJA - UREĐENJE 2. KATA	PROJEKTANT : DINO MAHMUTOVIĆ mag.ing.el. STRUKOVNA ODREDNICA PROJEKTA: ELEKTROTEHNIČKI PROJEKT - PROJEKT NISKONAPONSKE INSTALACIJE ZAJEDNIČKA OZNAKA PROJEKTA: FIZ-24	RAZINA OBRADE: IZVEDBENI PROJEKT SADRŽAJ: TLOCRT 2. KATA - ELEKTRIČNE INSTALACIJE SNAGE
04		NOVATEC d.o.o. LABIN 52220 LABIN, Marcinica 70 tel. 052/851-193, fax. 052/857-378 e-mail: novatec@novatec.hr		MJERILOR: 1:100 BR.PROJEKTA: HB24125_E-IZ	BR.NACRTA: 03.01 DATUM: 12.2024.
03					LIST: 1
02					LISTOVA: 1
01					