


Vanjske jedinice u nivou prizemlja:
na armirano-betonskom postolju visine 30 cm

RXYQ8U
lijevi dio

RXYQ10U
desni dio

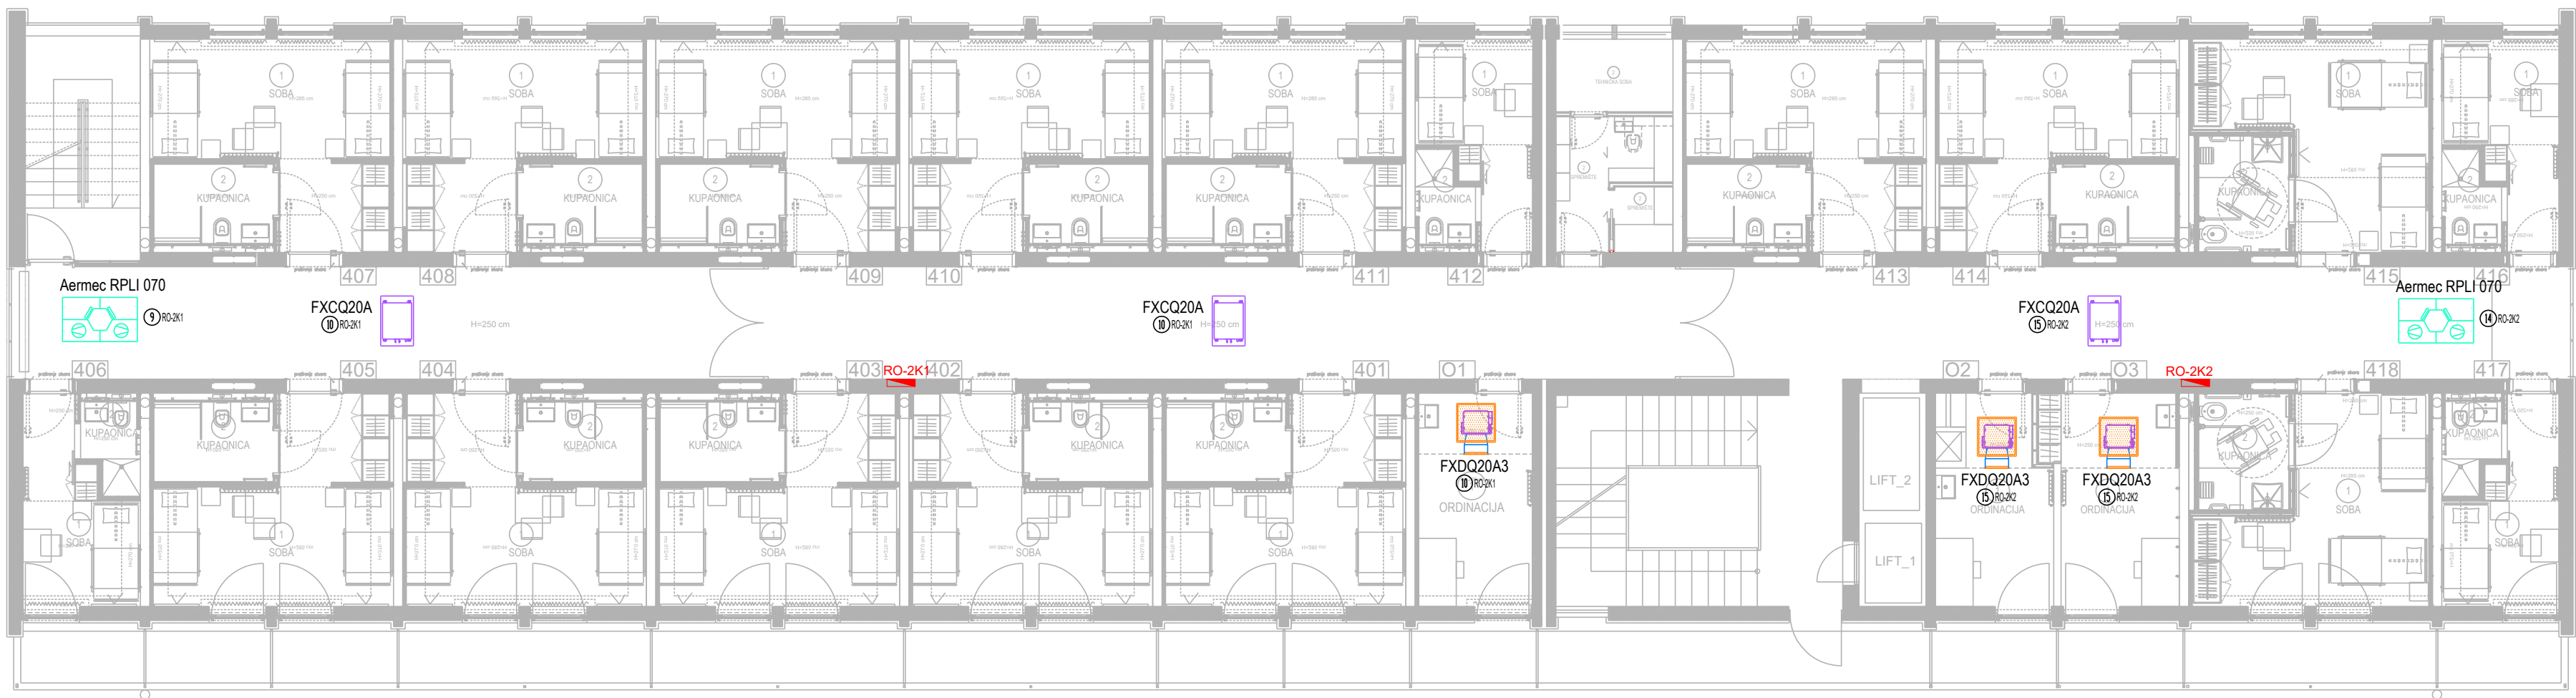

LEGENDA :

	RAZDJELNIK
	BROJ STRUJNOG KRUGA U PRIPADNOM RAZDJELNIKU



REVIZIJA	DATUM REVIZIJE	 NOVATEC d.o.o. LABIN 52220 LABIN, Marčinića 70 tel. 052/851-193, fax. 052/857-378 e-mail: novatec@novatec.hr	INVESTITOR: "THALASSOTHERAPIA" - SPECIJALNA BOLNICA ZA MEDICINSKU REHABILITACIJU BOLESTI SRCA, PLUĆA I REUMATIZMA Ulica Maršala Tita 188/1, 51410 Opatja GRADJEVINA: FIZIJARIJA - UREĐENJE 2. KATA	PROJEKTANT : DINO MAHMUTOVIĆ mag.ing.el. STRUKOVNA ODREDNICA PROJEKTA: ELEKTROTEHNIČKI PROJEKT - PROJEKT NISKONAPONSKE INSTALACIJE ZAJEDNIČKA OZNAKA PROJEKTA: FIZ-24	RAZINA OBRADE: IZVEDBENI PROJEKT				
04					SADRŽAJ: TLOCRT 2. KATA - ELEKTRIČNE INSTALACIJE UZ STROJARSKE INSTALACIJE				
03									
02									
01									
		MJERILO: 1:100	BR.PROJEKTA: HB24125_E-IZ	BR.NACRTA: 05.01	DATUM: 12.2024.	LIST: 1	LISTOVA: 1		