


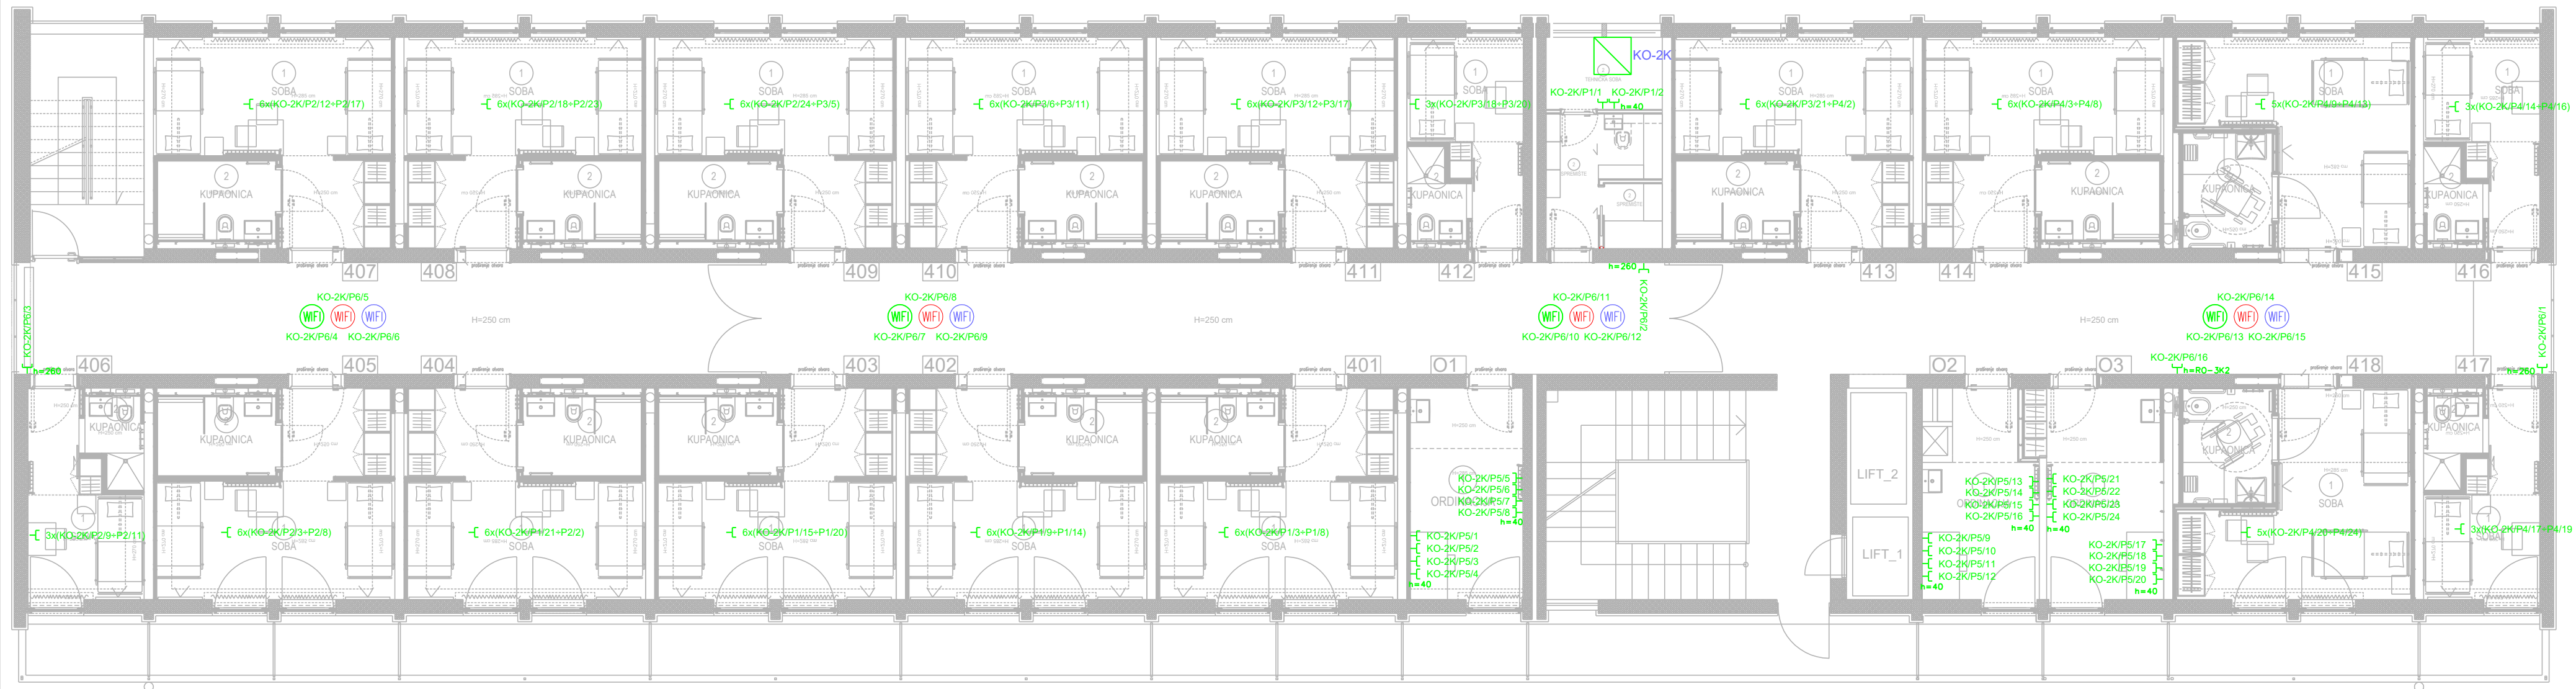

LEGENDA :

	KOMUNIKACIJSKI RAZDJELNIK
	RJ45 KOMUNIKACIJSKA PRIKLJUČNICA
	WIRELESS ACCESS POINT ZA POTREBE SPAJANJA NA INTERNET
	WIRELESS ACCESS POINT ZA POTREBE SUSTAVA E-VIZITA
	WIRELESS ACCESS POINT ZA POTREBE TELEMETRIJSKOG SUSTAVA
	VISINA UGRADNJE

Oznaka komunikacijskog ormara

Oznaka panela (switcha)

Broj RJ45 priključnice



REVIZIJA	DATUM REVIZIJE	NOVATEC	INVESTITOR:	PROJEKTANT :	RAZINA OBRADE:
04		NOVATEC d.o.o. LABIN 52220 LABIN, Marcinica 70 tel. 052/851-193, fax. 052/857-378 e-mail: novatec@novatec.hr	"THALASOTHERAPIA" - SPECIJALNA BOLNICA ZA MEDICINSKU REHABILITACIJU BOLESTI SRCA, PLUĆA I REUMATIZMA Ulica Maršala Tita 188/1, 51410 Opatjevo	DINO MAHMUTOVIĆ mag.ing.el.	IZVEDBENI PROJEKT
03				STRUKOVNA ODREDNICA PROJEKTA: ELEKTROTEHNIČKI PROJEKT - PROJEKT NISKONAPONSKE INSTALACIJE	SAODRŽAJ: TLOCRT 2. KATA - INSTALACIJE STRUKTURNOG KABLIJANJA
02			GRADJEVINA: FIZIJATRIJA - UREĐENJE 2. KATA	ZAJEDNIČKA OZNAKA PROJEKTA: FIZ-24	
01			MJERILO: 1:100 BR. PROJEKTA: HB24125_E-IZ	BR. NACRTA: 07.01	DATUM: 12.2024. LIST: 1 LISTOVA: 1