


2.KAT

2.KAT

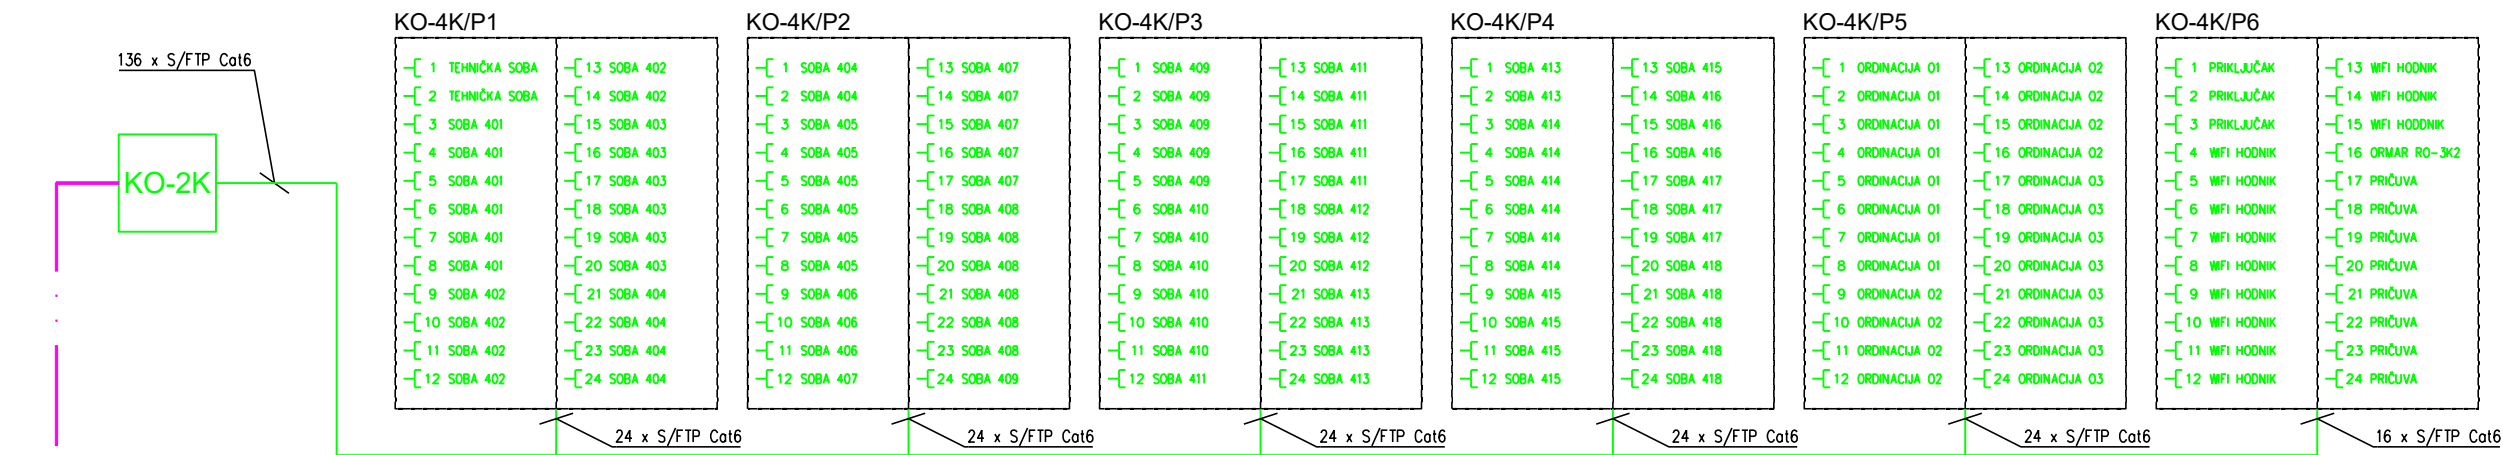

3.KAT

3.KAT

PODRUM

PODRUM

PODRUM

PODRUM

DINO MAHMUTOVIĆ
mag.ing.el.
E 3465
OVLAŠTENI INŽENJER
ELEKTROTEHNIKE

REVIZIJA	DATUM REVIZIJE	 novatec NEW TECHNOLOGIES	INVESTITOR: "THALASSOTHERAPIA" - SPECIJALNA BOLNICA ZA MEDICINSKU REHABILITACIJU BOLESTI SRCA, PLUĆA I REUMATIZMA Ulica Maršala Tita 188/1, 51410 Opatija	PROJEKTANT : DINO MAHMUTOVIĆ mag.ing.el.	RAZINA OBRADE: IZVEDBENI PROJEKT					
04			NOVATEC d.o.o. LABIN 52220 LABIN, Marcišnica 70 tel. 052/851-193, fax. 052/857-378 e-mail: novatec@novatec.hr	GRADEVINA: FIZIJARIJA - UREĐENJE 2. KATA	STRUKOVNA ODREDNICA PROJEKTA: ELEKTROTEHNIČKI PROJEKT - PROJEKT NISKONAPONSKE INSTALACIJE	SADRŽAJ: BLOK SHEMA INSTALACIJA STRUKTURNOG KABLIJANJA				
03					ZAJEDNIČKA OZNAKA PROJEKTA: FIZ-24					
02					MJEŠLO: -	BR. PROJEKTA: HB24125_E-IZ	BR. NACRTA: 07.02	DATUM: 12.2024.	LIST: 1	LISTOVA: 1
01										