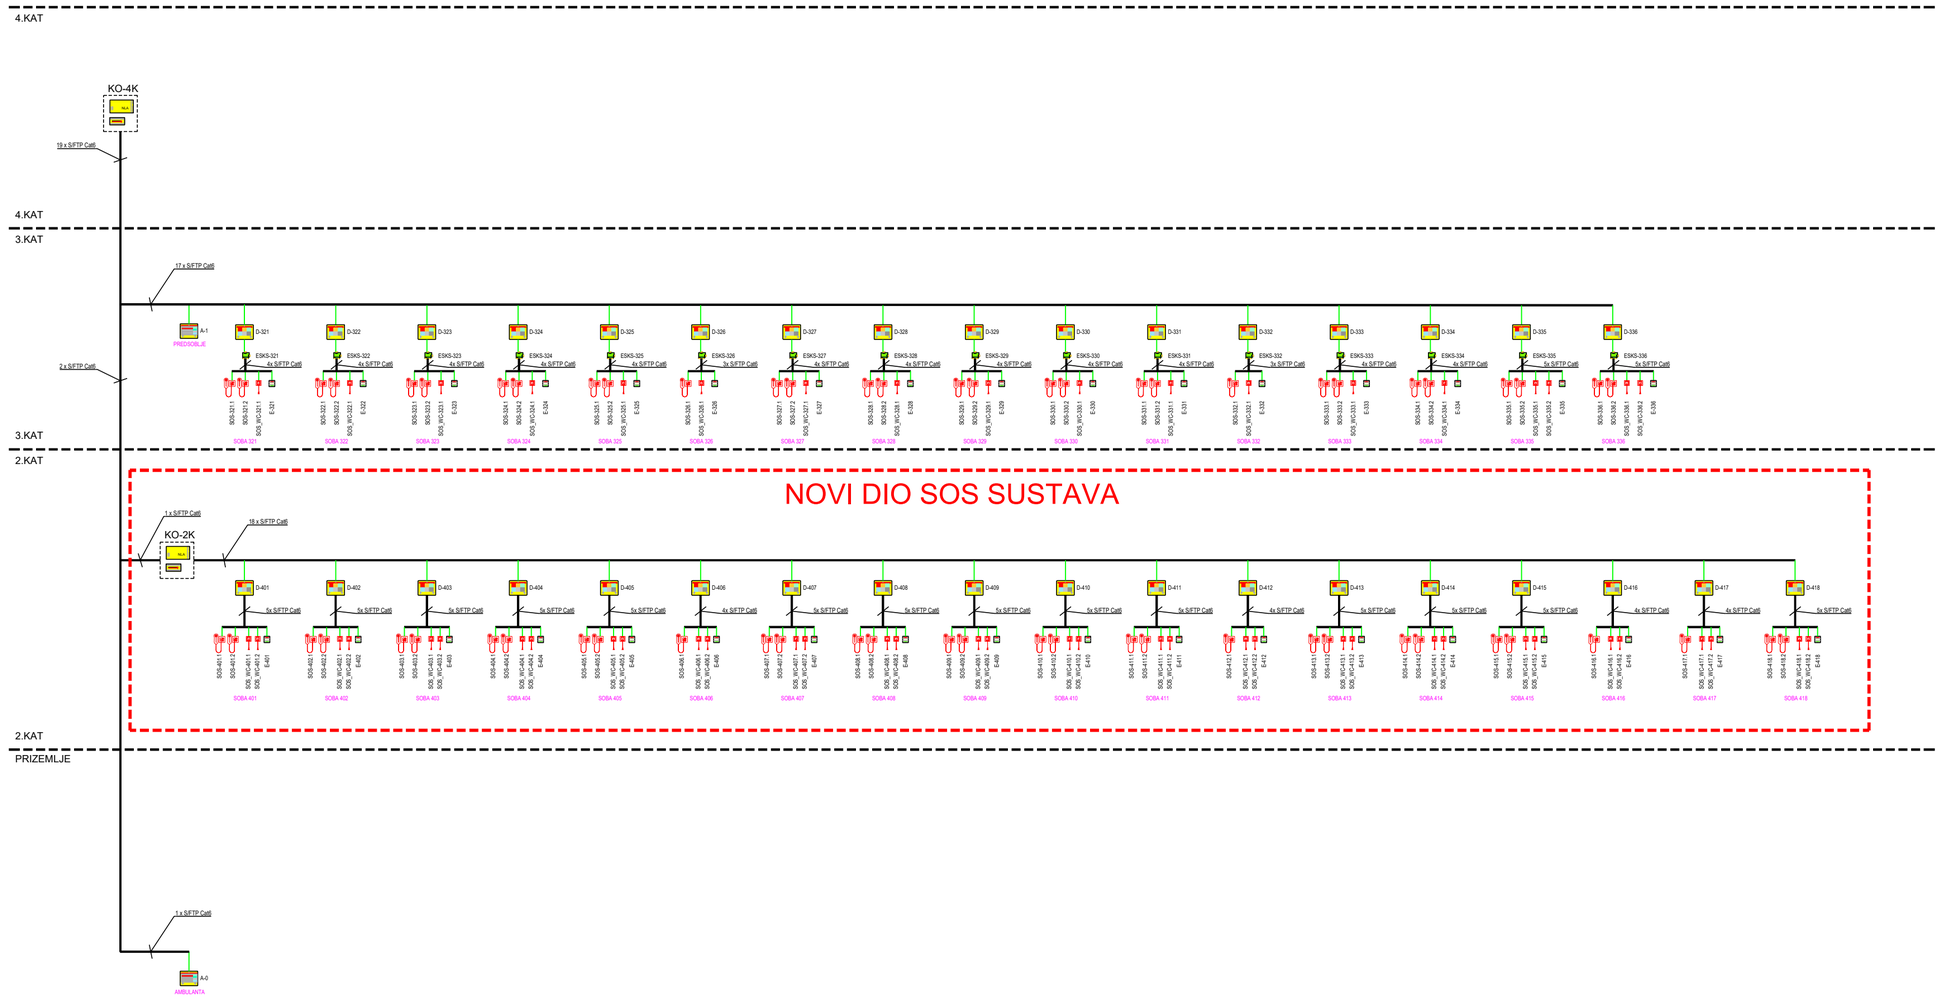

LEGENDA :

A-x	ZASLON U SESTRINSKOJ SOBI
D-x	ZASLON U SOBI STANARA
E-x	SOBNO SIGNALNO SVJETLO
RT_KUP-X	TIPKA ZA RESET U KUPAONICI
SOS-x.y	KRUŠKASTA TIPKA ZA SOS POZIV I UPRAVLJANJE RASVJETOM
SOS_WC-x.y	POTEZNO SOS TIPKALO U KUPAONICI
	1x S/FTP Cat6 KABEL

DINO MAHMUTOVIĆ
mag.ing.el.
E 3465 OVLAŠTENI INŽENJER ELEKTROTEHNIKE

REVIZIJA	DATUM REVIZIJE
04	
03	
02	
01	

novatec NEW TECHNOLOGIES

NOVATEC d.o.o. LABIN
52220 LABIN, Marcilnica 70
tel. 052/851-193, fax. 052/857-378
e-mail: novatec@novatec.hr

INVESTITOR:
"THALASSOTHERAPIA" - SPECIJALNA BOLNICA ZA MEDICINSKU REHABILITACIJU BOLESTI SRCA, PLUĆA I REUMATIZMA
Ulica Marijala Tita 188/1, 51410 Opatija

GRAĐEVINA:
FIZIJATRIJA - UREĐENJE 2. KATA

PROJEKTANT :
DINO MAHMUTOVIĆ mag.ing.el.

STRUKOVNA ODREDNICA PROJEKTA:
ELEKTROTEHNIČKI PROJEKT - PROJEKT NISKONAPONSKE INSTALACIJE

ZAJEDNIČKA OZNAKA PROJEKTA:
FIZ-24

RAZINA OBRADE:
IZVEDBENI PROJEKT

SADRŽAJ:
BLOK SHEMA SOS SUSTAVA

MJERILO:	BR.PROJEKTA:	BR.NACRTA:	DATUM:	LIST:	LISTOVA:
-	HB24125_E-IZ	09.02	12.2024.	1	1