


GRO

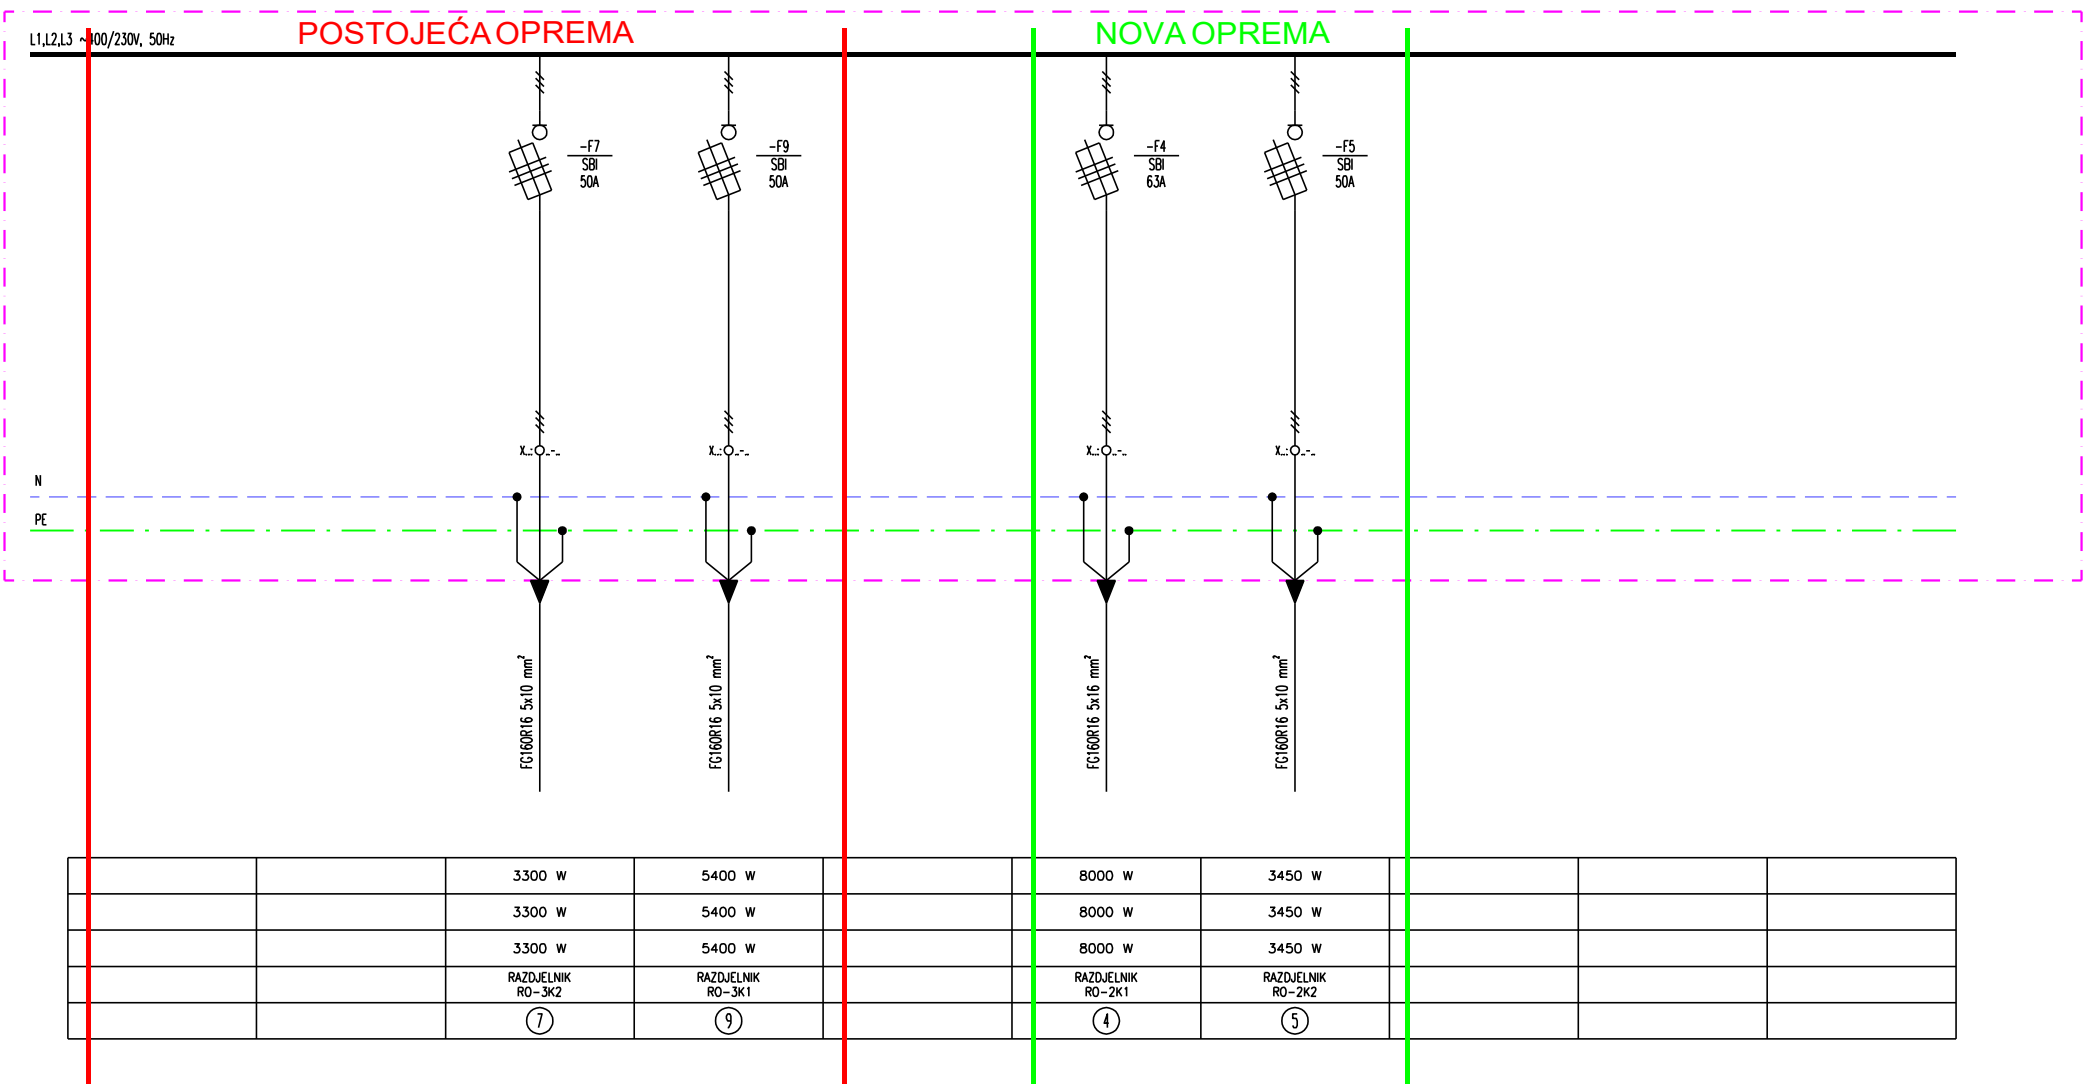

DINO MAHMUTOVIĆ
mag.ing.el.
E 3465
OVLAŠTENI INŽENJER
ELEKTROTEHNIKE



NOVATEC d.o.o. LABIN
52220 LABIN, Marčilnica 70
tel. 052/851-193, fax. 052/857-378
e-mail: novatec@novatec.hr

INVESTITOR:
"THALASSOTHERAPIA" - SPECIJALNA
BOLNICA ZA MEDICINSKU REHABILITACIJU
BOLESTI SRCA, PLUĆA I REUMATIZMA
Ulica Maršala Tita 188/1, 51410 Opatija

GRADEVINA:
FIZIJATRIJA - UREĐENJE 2.
KATA

PROJEKTANT :
DINO MAHMUTOVIĆ mag.ing.el.

STRUKOVNA ODREDNICA PROJEKTA:
ELEKTROTEHNIČKI PROJEKT -
PROJEKT NISKONAPONSKE
INSTALACIJE

ZAJEDNIČKA OZNAKA PROJEKTA:
FIZ-24


MJERILO: BR.PROJEKTA: BR.NACRTA:
- HB24125_E-IZ 10.01

RAZINA OBRADE:
IZVEDBENI PROJEKT

SADRŽAJ:
JEDNOPOLNA SHEMA
GLAVNOG RAZVODNOG
ORMARA GRO (NADOGRAĐNJA
POSTOJEĆEG ORMARA)

DATUM: LIST: LISTOVA:
12.2024. 1 1

RO-2K1

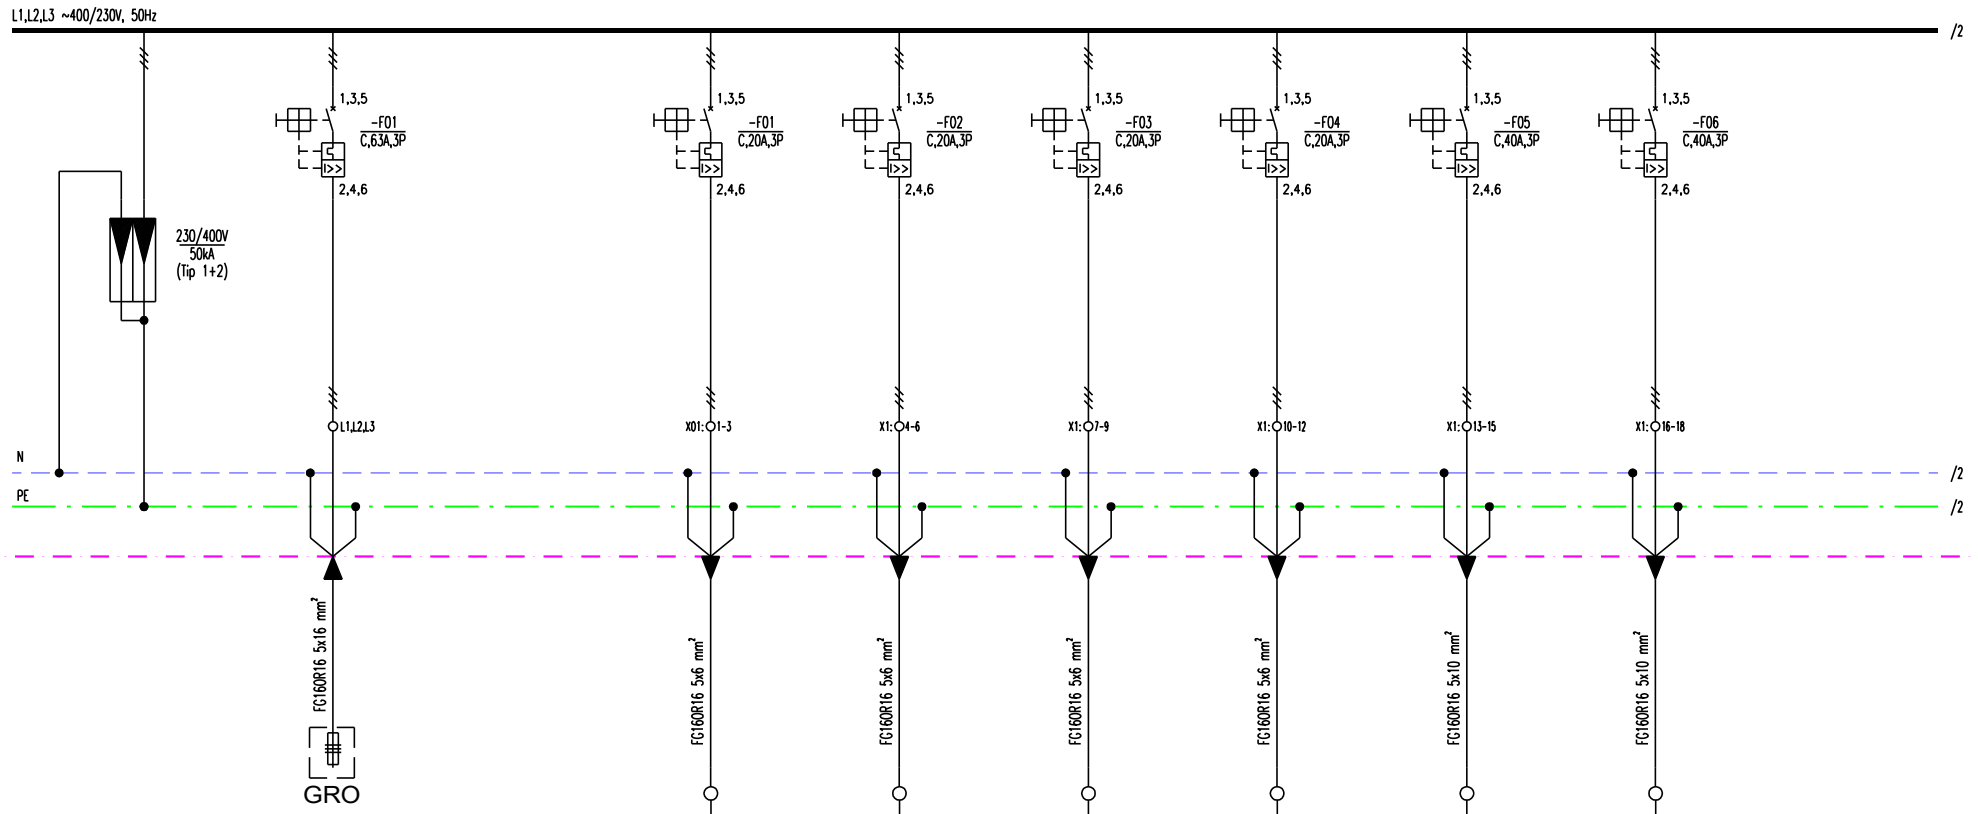

OPREMLJENJE PO FAZAMA	L1 (W)	13400 W			2000 W	2000 W	2000 W	2000 W	1840 W	2460 W	
	L2 (W)	13300 W			2000 W	2000 W	2000 W	2000 W	1840 W	2460 W	
	L3 (W)	13200 W			2000 W	2000 W	2000 W	2000 W	1840 W	2460 W	
DOVOD		DOVOD SA GRO			PRIKLJUČAK SOBNİ ORMARİČI SOBE 401 – 403	PRIKLJUČAK SOBNİ ORMARİČI SOBE 404 – 406	PRIKLJUČAK SOBNİ ORMARİČI SOBE 407 – 409	PRIKLJUČAK SOBNİ ORMARİČI SOBE 410 – 412	VANJSKA JEDINICA Daikin RXYQBT	VANJSKA JEDINICA Daikin RXYQBT	
BROJ STRUJNOG KRUGA					①	②	③	④	④	④	

INSTALIRANA SNAGA (Pi)	40 kW
FAKTOR ISTOVREMENOST (fi)	0,60
VRŠNA SNAGA (Pv)	24 kW
NOMINALNA STRUJA (Iv)	36,5 A
NAPON	400/230 V
FREKVENCJA	50 Hz
FAKTOR SNAGE ($\cos \varphi$)	0,95



REVIZIJA	DATUM REVIZIJE
04	
03	
02	
01	



NOVATEC d.o.o. LABIN
52220 LABIN, Marcilnica 70
tel. 052/851-193, fax. 052/857-378
e-mail: novatec@novatec.hr

INVESTITOR:
"THALASSOTHERAPIA" - SPECIJALNA
BOLNICA ZA MEDICINSKU REHABILITACIJU
BOLESTI SRCA, PLUĆA I REUMATIZMA
Ulica Maršala Tita 188/1, 51410 Opatija

GRADEVINA:
FIZIJATRIJA - UREĐENJE 2.
KATA

PROJEKTANT :	DINO MAHMUTOVIĆ mag.ing.el.
--------------	-----------------------------

STRUKOVNA ODREDNICA PROJEKTA: ELEKTROTEHNIČKI PROJEKT - PROJEKT NISKONAPONSKE INSTALACIJE
--

ZAJEDNIČKA OZNAKA PROJEKTA:
 FIZ-24

MJERILO:	BR.PROJEKTA:
-	HB24125_E-IZ


BR.NACRTA:	10.02
------------	-------

RAZINA OBRADE:
IZVEDBENI PROJEKT

SADRŽAJ:
JEDNOPOLNA SHEMA
RAZVODNOG ORMARA RO-2K1

DATUM:	LIST:	LISTOVA:
12.2024.	1	4

RO-2K1

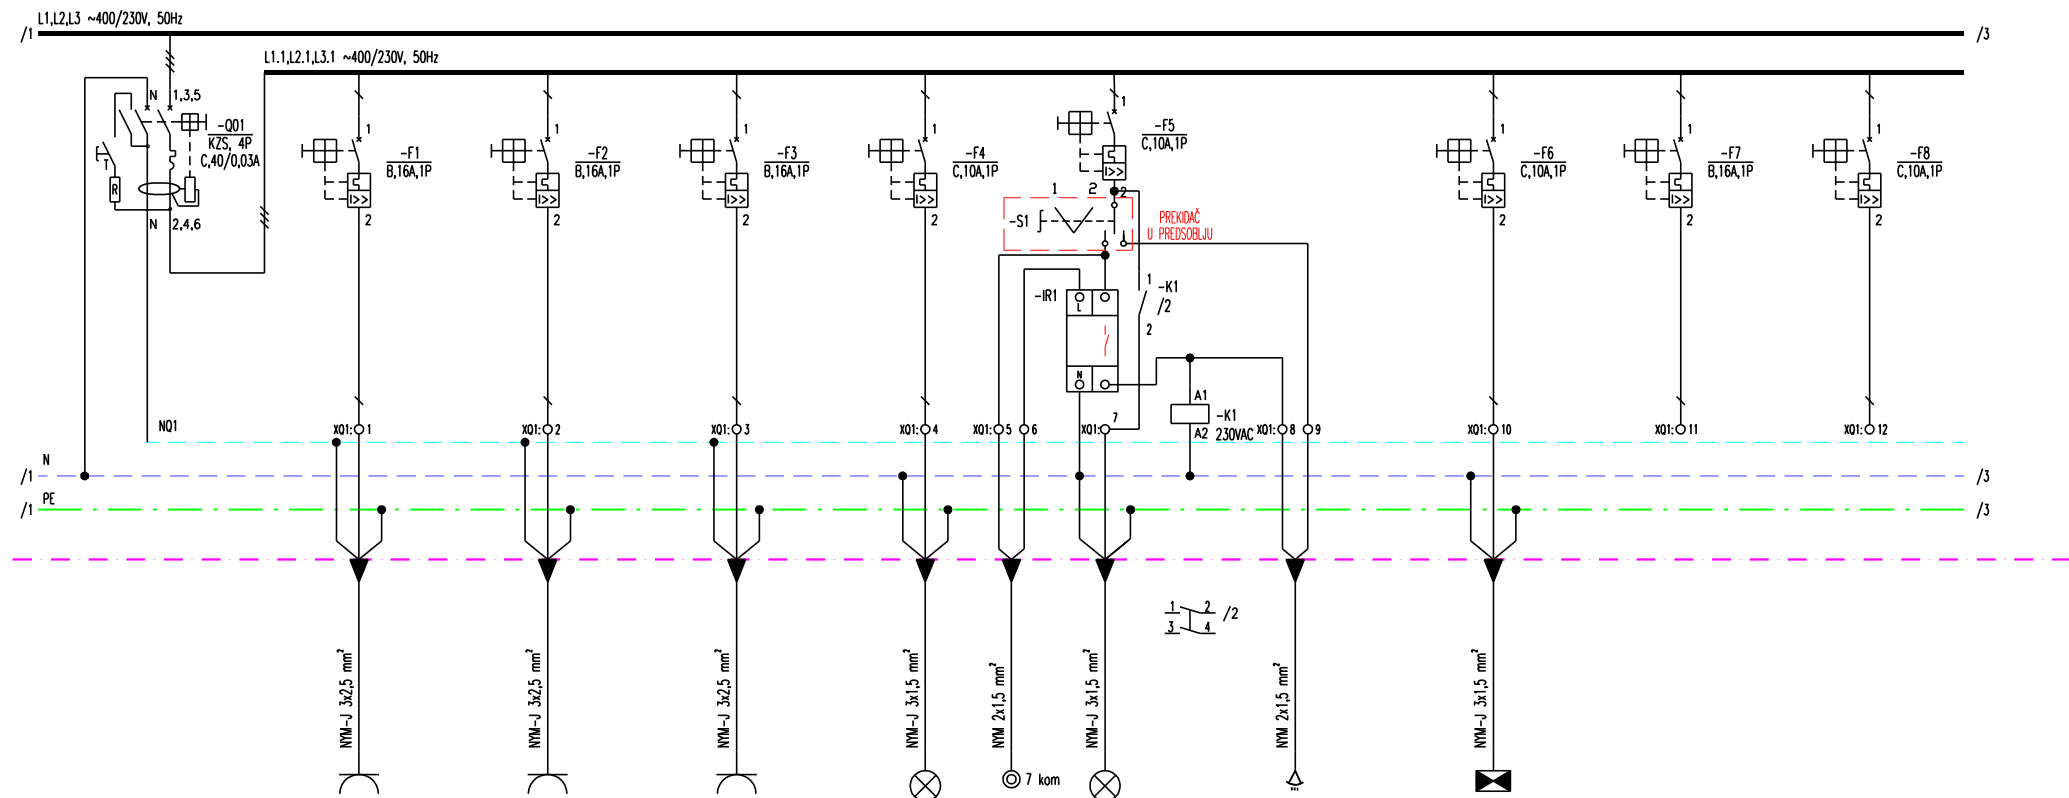

	500 W			300 W				
		500 W			300 W			
			500 W			300 W		
	PRIKLJUČNICE ORDINACIJA 01	PRIKLJUČNICE ORDINACIJA 01	PRIKLJUČNICE HODNIK 2. KAT	RASVJETA ORDINACIJA 01	RASVJETA HODNIK 2. KAT	PROTUPANIČNA RASVJETA	PRIČUVA	PRIČUVA
	①	②	③	④	⑤	⑥	⑦	⑧

DINO MAHMUTOVIĆ
mag.ing.el.
E 3465
OVLAŠTENI INŽENJER
ELEKTROTEHNIKE

REVIZIJA	DATUM REVIZIJE
04	
03	
02	
01	



NOVATEC d.o.o. LABIN
52220 LABIN, Marčilnica 70
tel. 052/851-193, fax. 052/857-378
e-mail: novatec@novatec.hr

INVESTITOR:
"THALASSOTHERAPIA" - SPECIJALNA
BOLNICA ZA MEDICINSKU REHABILITACIJU
BOLESTI SRCA, PLUĆA I REUMATIZMA
Ulica Maršala Tita 188/1, 51410 Opatija

GRADEVINA:
FIZIJATRIJA - UREĐENJE 2.
KATA

PROJEKTANT :
DINO MAHMUTOVIĆ mag.ing.el.

STRUKOVNA ODREDNICA PROJEKTA:
ELEKTROTEHNIČKI PROJEKT -
PROJEKT NISKONAPONSKE
INSTALACIJE

ZAJEDNIČKA OZNAKA PROJEKTA:
FIZ-24

MJERILO: BR.PROJEKTA:
- HB24125_E-IZ

BR.NACRTA:
10.02

RAZINA OBRADE:
IZVEDBENI PROJEKT


SADRŽAJ:
JEDNOPOLNA SHEMA
RAZVODNOG ORMARA RO-2K1

DATUM:
12.2024.

LIST:
2

LISTOVA:
4

RO-2K1

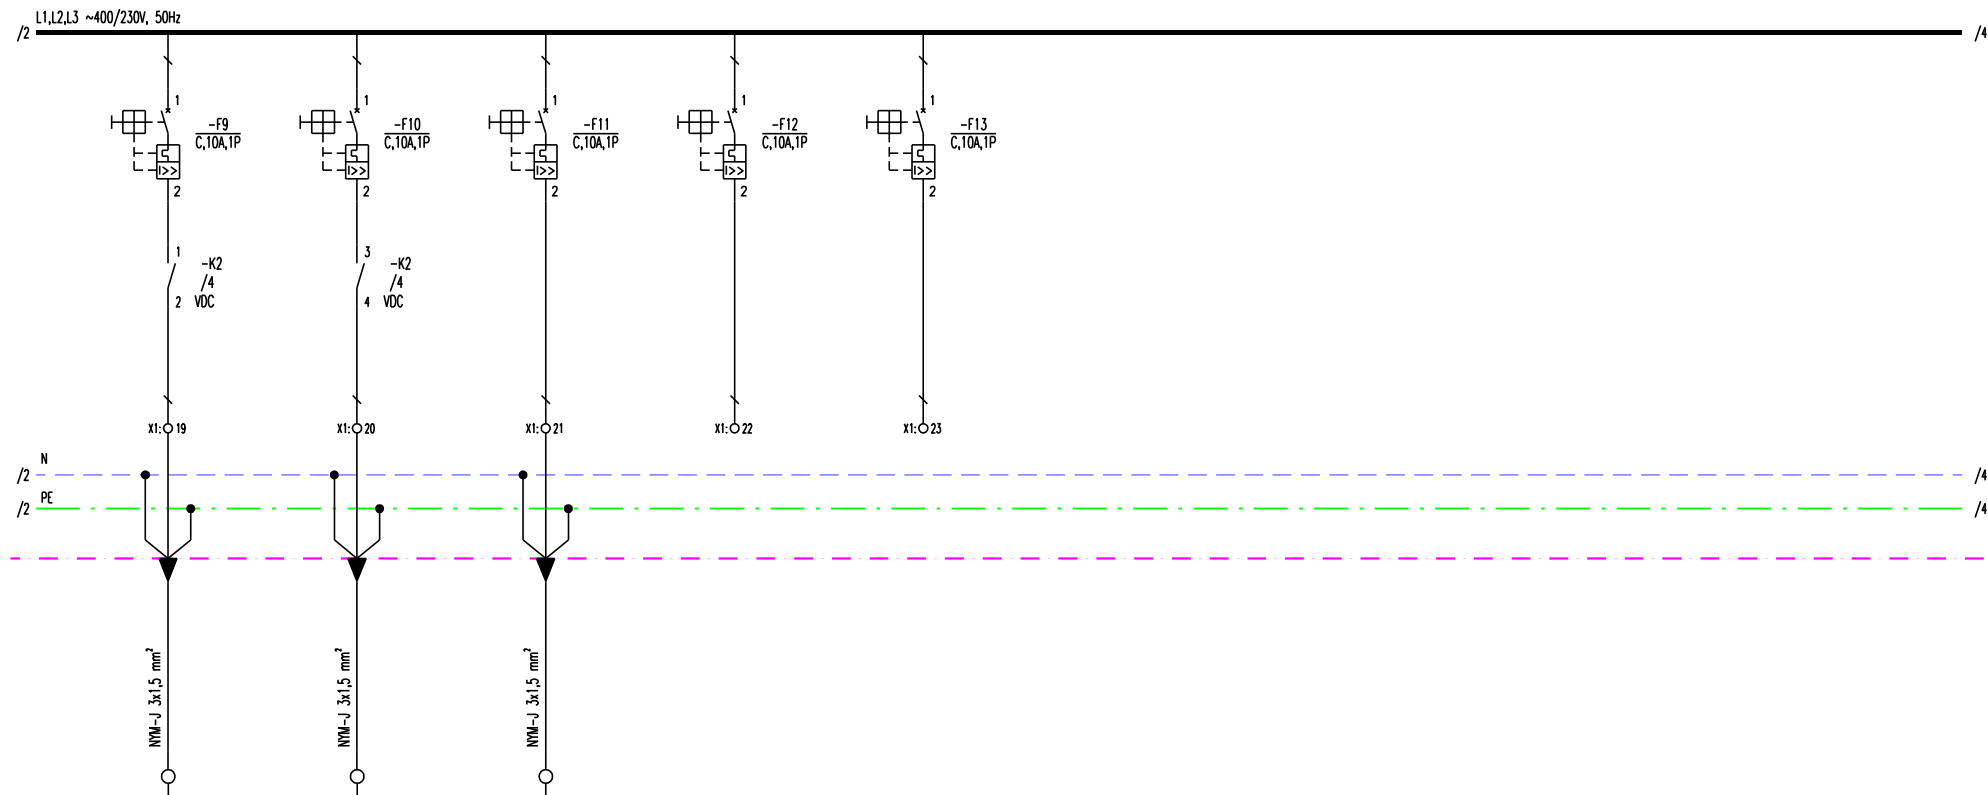

300 W									
	200 W								
		100 W							
REKUPERATOR ZRAKA AERMEC RPLI 070	PRIKLJUČAK UNUTARNJE JEDINICE HODNIK I ORDINACIJA	PRIKLJUČAK PP VRATA	PRIČUVA	PRIČUVA					
9	10	11	12	13					



REVIZIJA	DATUM REVIZIJE
04	
03	
02	
01	



NOVATEC d.o.o. LABIN
52220 LABIN, Marcilnica 70
tel. 052/851-193, fax. 052/857-378
e-mail: novatec@novatec.hr

INVESTITOR:
"THALASSOTHERAPIA" - SPECIJALNA
BOLNICA ZA MEDICINSKU REHABILITACIJU
BOLESTI SRCA, PLUĆA I REUMATIZMA
Ulica Maršala Tita 188/1, 51410 Opatija

GRADEVINA:
FIZIJATRIJA - UREĐENJE 2.
KATA

PROJEKTANT :	DINO MAHMUTOVIĆ mag.ing.el.
--------------	-----------------------------

STRUKOVNA ODREDNICA PROJEKTA: ELEKTROTEHNIČKI PROJEKT - PROJEKT NISKONAPONSKE INSTALACIJE
--

ZAJEDNIČKA OZNAKA PROJEKTA:
 FIZ-24

MJERILO:	BR.PROJEKTA:
-	HB24125_E-IZ

BR.NACRTA:	10.02
------------	-------

RAZINA OBRADE:
IZVEDBENI PROJEKT


SADRŽAJ:
JEDNOPOLNA SHEMA
RAZVODNOG ORMARA RO-2K1

DATUM:	12.2024.
--------	----------

LIST:	3
-------	---

LISTOVA:	4
----------	---

RO-2K1

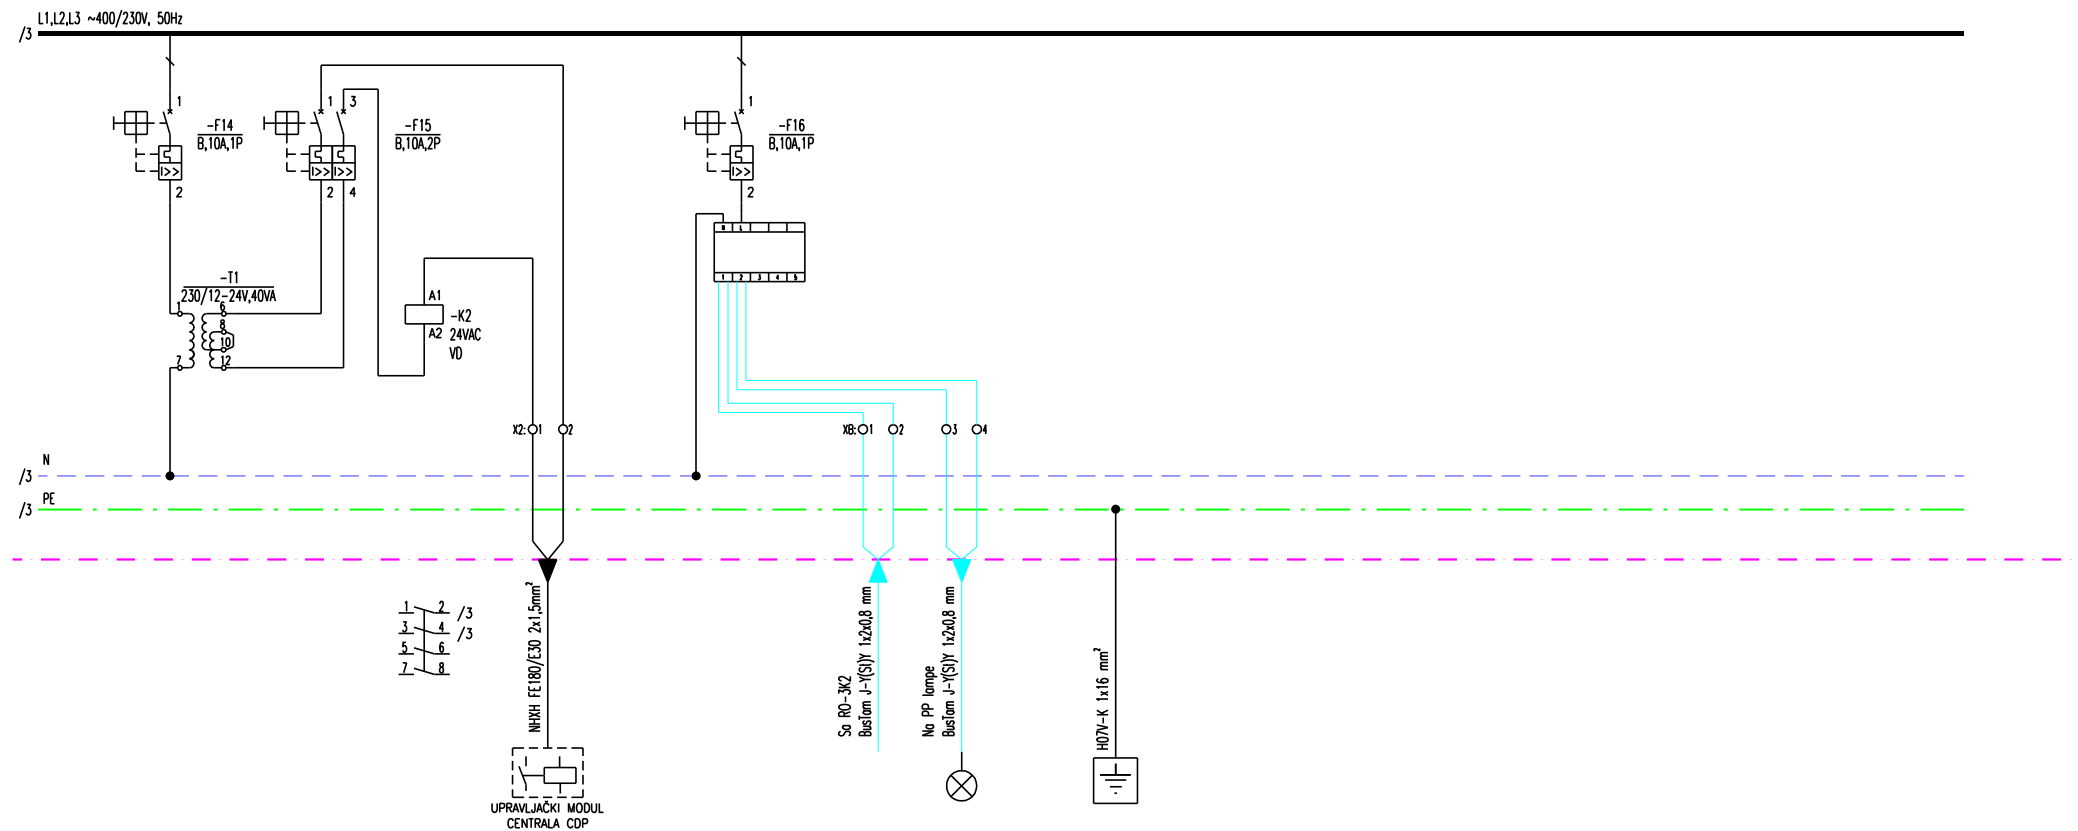

SIGNALI SA SUSTAVA ZA DOJAVU POŽARA			BUS KOMUNIKACIJA PP RASVJETE TEV 200			IZJEDNAČENJE POTENCIJALA		
(14) (15)			(16)					

DINO MAHMUTOVIĆ
mag.ing.el.
E 3465
OVLAŠTENI INŽENJER
ELEKTROTEHNIKE

REVIZIJA	DATUM REVIZIJE
04	
03	
02	
01	



NOVATEC d.o.o. LABIN
52220 LABIN, Marčilnica 70
tel. 052/851-193, fax. 052/857-378
e-mail: novatec@novatec.hr

INVESTITOR:
"THALASSOTHERAPIA" - SPECIJALNA
BOLNICA ZA MEDICINSKU REHABILITACIJU
BOLESTI SRCA, PLUĆA I REUMATIZMA
Ulica Maršala Tita 188/1, 51410 Opatija

GRADEVINA:
FIZIJATRIJA - UREĐENJE 2.
KATA

PROJEKTANT :
DINO MAHMUTOVIĆ mag.ing.el.

STRUKOVNA ODREDNICA PROJEKTA:
ELEKTROTEHNIČKI PROJEKT -
PROJEKT NISKONAPONSKKE
INSTALACIJE

ZAJEDNIČKA OZNAKA PROJEKTA:
FIZ-24


MJERILO:	BR.PROJEKTA:	BR.NACRTA:
-	HB24125_E-IZ	10.02

RAZINA OBRADE:
IZVEDBENI PROJEKT

SADRŽAJ:
JEDNOPOLNA SHEMA
RAZVODNOG ORMARA RO-2K1

DATUM:	LIST:	LISTOVA:
12.2024.	4	4

RO-2K2

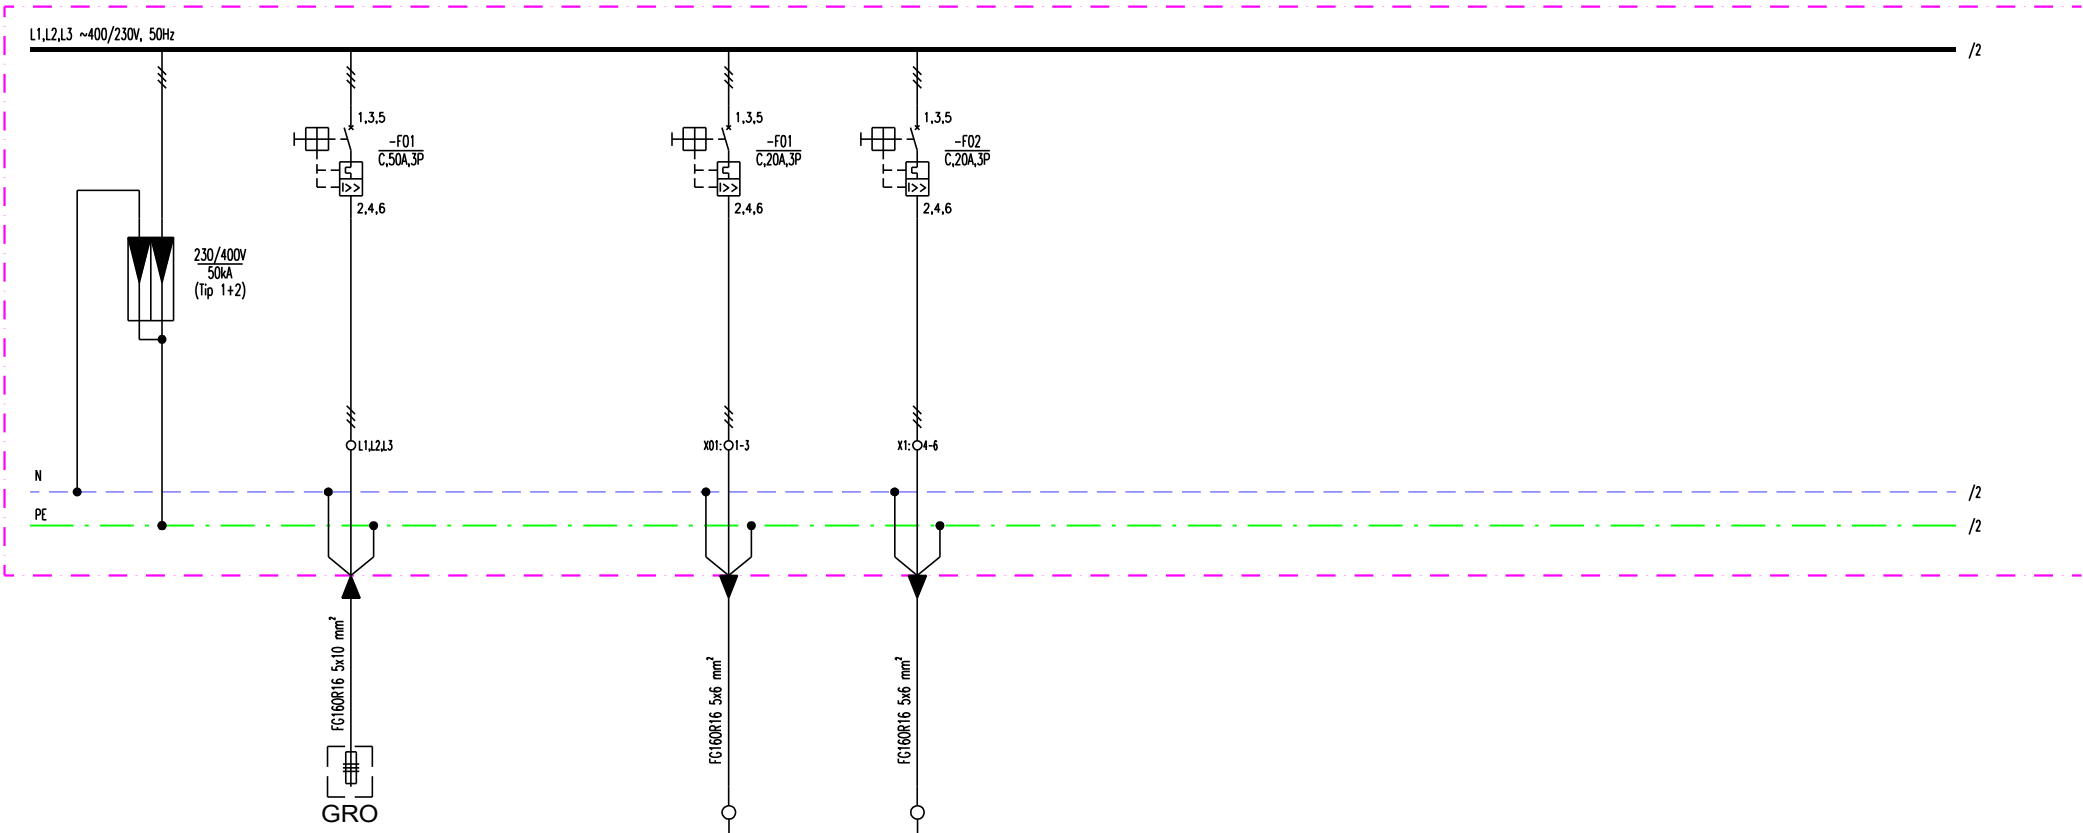

OPTEREĆENJE PO FAZAMA	L1 (W)	6500 W				2000 W	2000 W				
	L2 (W)	5400 W				2000 W	2000 W				
	L3 (W)	5300 W				2000 W	2000 W				
DOVOD		DOVOD SA GRO				PRIKLUČAK SOBNI ORMARIĆ SOBE 413 - 415	PRIKLUČAK SOBNI ORMARIĆ SOBE 416 - 418				
BROJ STRUJNOG KRUGA						01	02				

INSTALIRANA SNAGA (Pi)	17,20 kW
FAKTOR ISTOVREMENOST (fi)	0,60
VRŠNA SNAGA (Pv)	10,3 kW
NOMINALNA STRUJA (Iv)	16 A
NAPON	400/230 V
FREKVENCJA	50 Hz
FAKTOR SNAGE (cos φ)	0,95

DINO MAHMUTOVIĆ
mag.ing.el.
E 3465
OVLAŠTENI INŽENJER
ELEKTROTEHNIKE

REVIZIJA	DATUM REVIZIJE
04	
03	
02	
01	

novatec
NEW TECHNOLOGIES


NOVATEC d.o.o. LABIN
52220 LABIN, Marčilnica 70
tel. 052/851-193, fax. 052/857-378
e-mail: novatec@novatec.hr

INVESTITOR:
"THALASSOTHERAPIA" - SPECIJALNA
BOLNICA ZA MEDICINSKU REHABILITACIJU
BOLESTI SRCA, PLUĆA I REUMATIZMA
Ulica Maršala Tita 188/1, 51410 Opatija

GRADEVINA:
FIZIJATRIJA - UREĐENJE 2.
KATA

PROJEKTANT : DINO MAHMUTOVIĆ mag.ing.el.			RAZINA OBRADE: IZVEDBENI PROJEKT		
STRUKOVNA ODREDNICA PROJEKTA: ELEKTROTEHNIČKI PROJEKT - PROJEKT NISKONAPONSKE INSTALACIJE			SADRŽAJ: JEDNOPOLNA SHEMA RAZVODNOG ORMARA RO-2K2		
ZAJEDNIČKA OZNAKA PROJEKTA: FIZ-24					
MJERILO: -	BR.PROJEKTA: HB24125_E-IZ	BR.NACRTA: 10.03	DATUM: 12.2024.	LIST: 1	LISTOVA: 4

RO-2K2

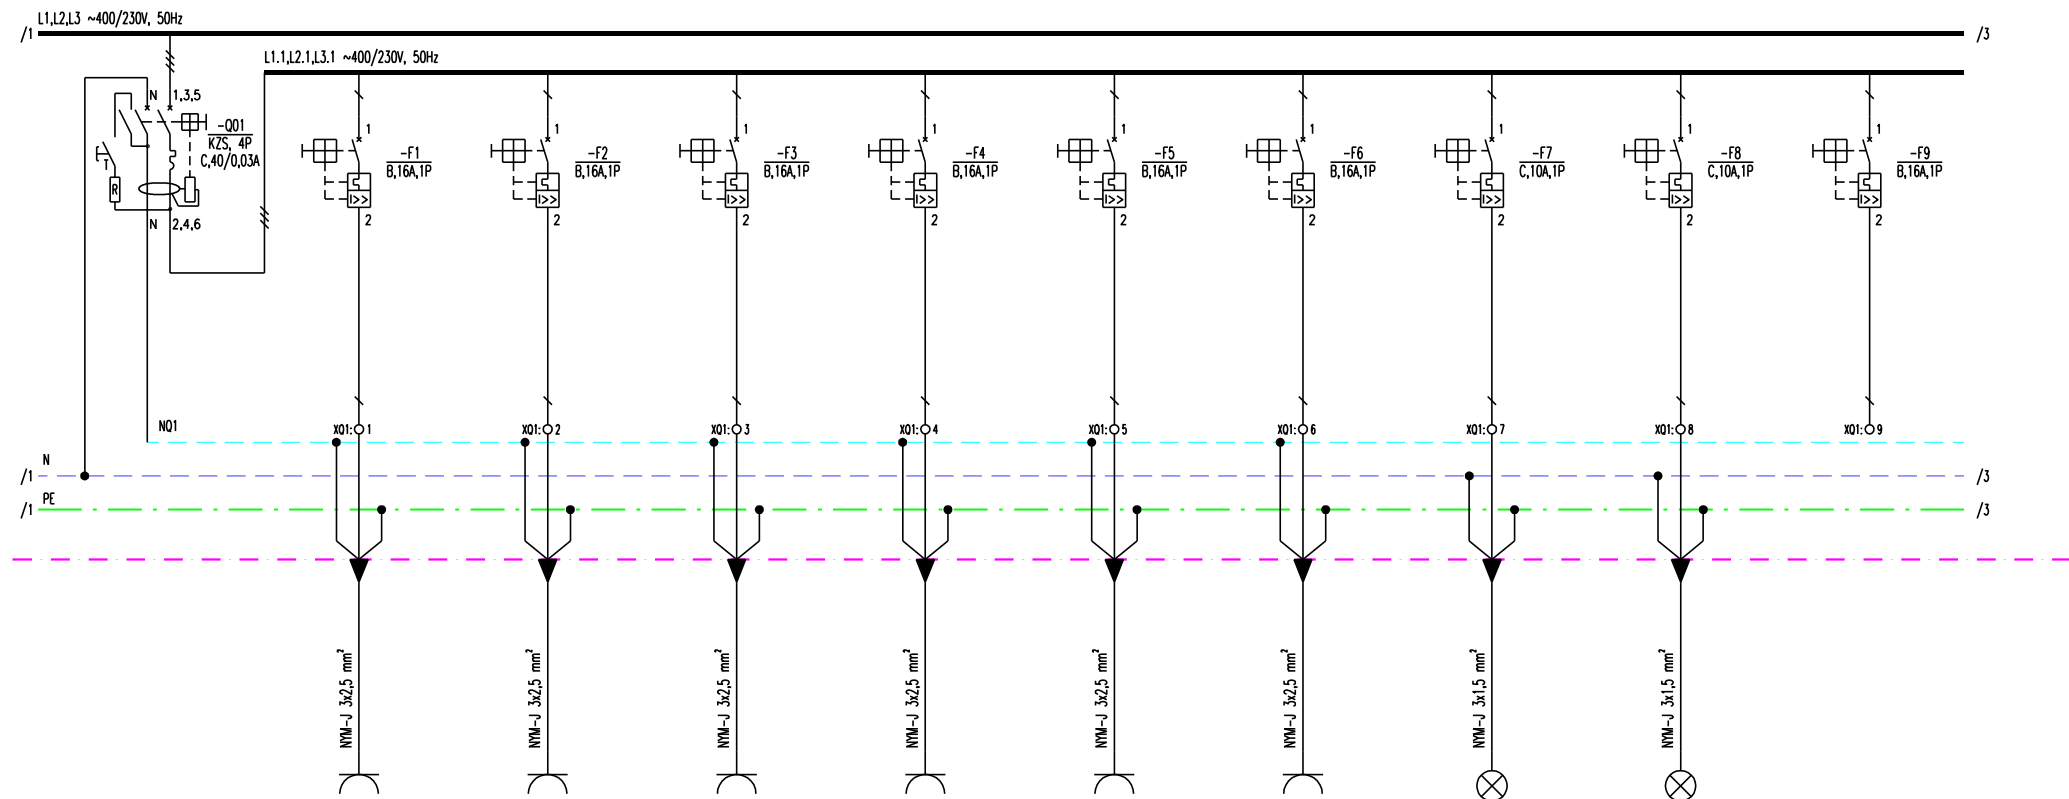

	500 W			500 W			300 W		
		500 W			500 W			300 W	
			500 W			500 W			
	PRIKLJUČNICE ORDINACIJA 02	PRIKLJUČNICE ORDINACIJA 02	PRIKLJUČNICE ORDINACIJA 03	PRIKLJUČNICE ORDINACIJA 03	PRIKLJUČNICE HODNIK 2. KAT	PRIKLJUČNICE SPREMIŠTE	RASVJETA ORDINACIJE 02 I 03	PRIČUVA	
	①	②	③	④	⑤	⑥	⑦	⑧	⑨

DINO MAHMUTOVIĆ
mag.ing.el.
E 3465
OVLAŠTENI INŽENJER
ELEKTROTEHNIKE

REVIZIJA	DATUM REVIZIJE
04	
03	
02	
01	



NOVATEC d.o.o. LABIN
52220 LABIN, Marčilnica 70
tel. 052/851-193, fax. 052/857-378
e-mail: novatec@novatec.hr

INVESTITOR:
"THALASSOTHERAPIA" - SPECIJALNA
BOLNICA ZA MEDICINSKU REHABILITACIJU
BOLESTI SRCA, PLUĆA I REUMATIZMA
Ulica Maršala Tita 188/1, 51410 Opatija

GRADEVINA:
FIZIJATRIJA - UREĐENJE 2.
KATA

PROJEKTANT :
DINO MAHMUTOVIĆ mag.ing.el.

STRUKOVNA ODREDNICA PROJEKTA:
ELEKTROTEHNIČKI PROJEKT -
PROJEKT NISKONAPONSKE
INSTALACIJE

ZAJEDNIČKA OZNAKA PROJEKTA:
FIZ-24

MJERILO: BR.PROJEKTA:
- HB24125_E-IZ

BR.NACRTA:
10.03

RAZINA OBRADE:
IZVEDBENI PROJEKT


SADRŽAJ:
JEDNOPOLNA SCHEMA
RAZVODNOG ORMARA RO-2K2

DATUM:
12.2024.

LIST:
2

LISTOVA:
4

RO-2K2

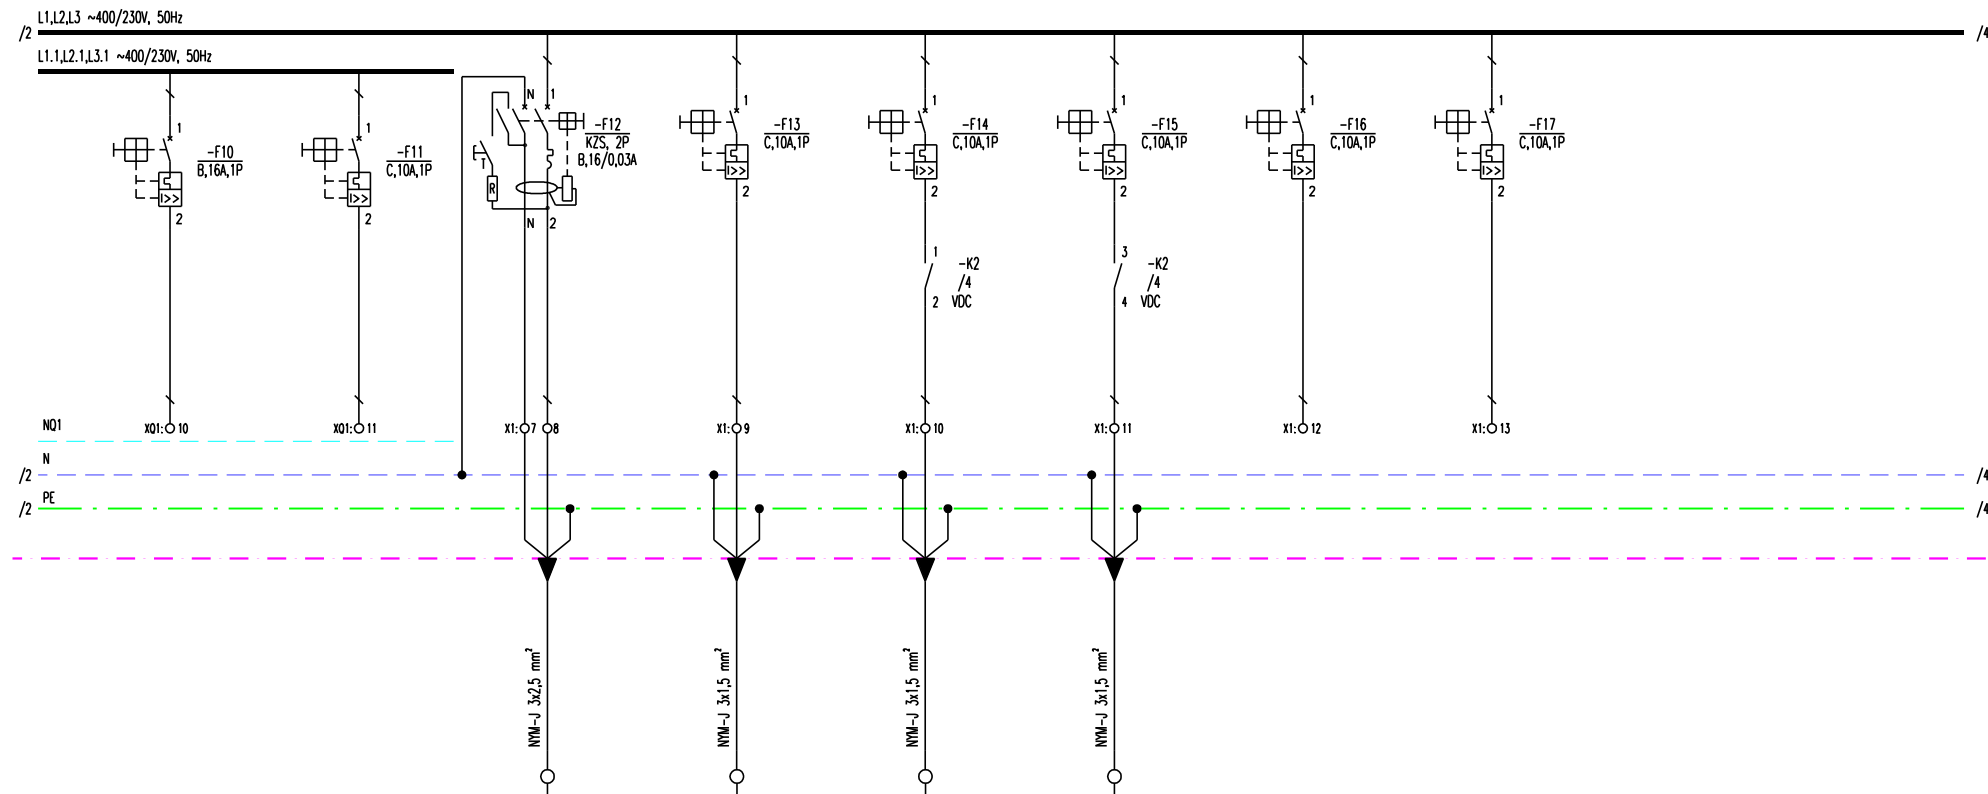

		1000 W			200 W			
			100 W					
				300 W				
PRIČUVA	PRIČUVA	PRIKLJUČAK KOMUNIKACIJSKI ORMAR KO-2K	PRIKLJUČAK PP VRATA	REKUPERATOR ZRAKA AERMEC RPLI 070	PRIKLJUČAK UNUTARNJE JEDINICE HODNIK I ORDINACIJA	PRIČUVA	PRIČUVA	
⑩	⑪	⑫	⑬	⑭	⑮	⑯	⑰	

DINO MAHMUTOVIĆ
mag.ing.el.
E 3465
OVLASTENI INŽENJER
ELEKTROTEHNIKE

REVIZIJA	DATUM REVIZIJE
04	
03	
02	
01	



NOVATEC d.o.o. LABIN
52220 LABIN, Marčilnica 70
tel. 052/851-193, fax. 052/857-378
e-mail: novatec@novatec.hr

INVESTITOR:
"THALASSOTHERAPIA" - SPECIJALNA
BOLNICA ZA MEDICINSKU REHABILITACIJU
BOLESTI SRCA, PLUĆA I REUMATIZMA
Ulica Maršala Tita 188/1, 51410 Opatija

GRADEVINA:
FIZIJARIJA - UREĐENJE 2.
KATA

PROJEKTANT :
DINO MAHMUTOVIĆ mag.ing.el.

STRUKOVNA ODREDNICA PROJEKTA:
ELEKTROTEHNIČKI PROJEKT -
PROJEKT NISKONAPONSKE
INSTALACIJE

ZAJEDNIČKA OZNAKA PROJEKTA:
FIZ-24

MJERILO: BR.PROJEKTA:
- HB24125_E-IZ

BR.NACRTA:
10.03

RAZINA OBRADE:
IZVEDBENI PROJEKT


SADRŽAJ:
JEDNOPOLNA SHEMA
RAZVODNOG ORMARA RO-2K2

DATUM:
12.2024.

LIST:
3

LISTOVA:
4

RO-2K2

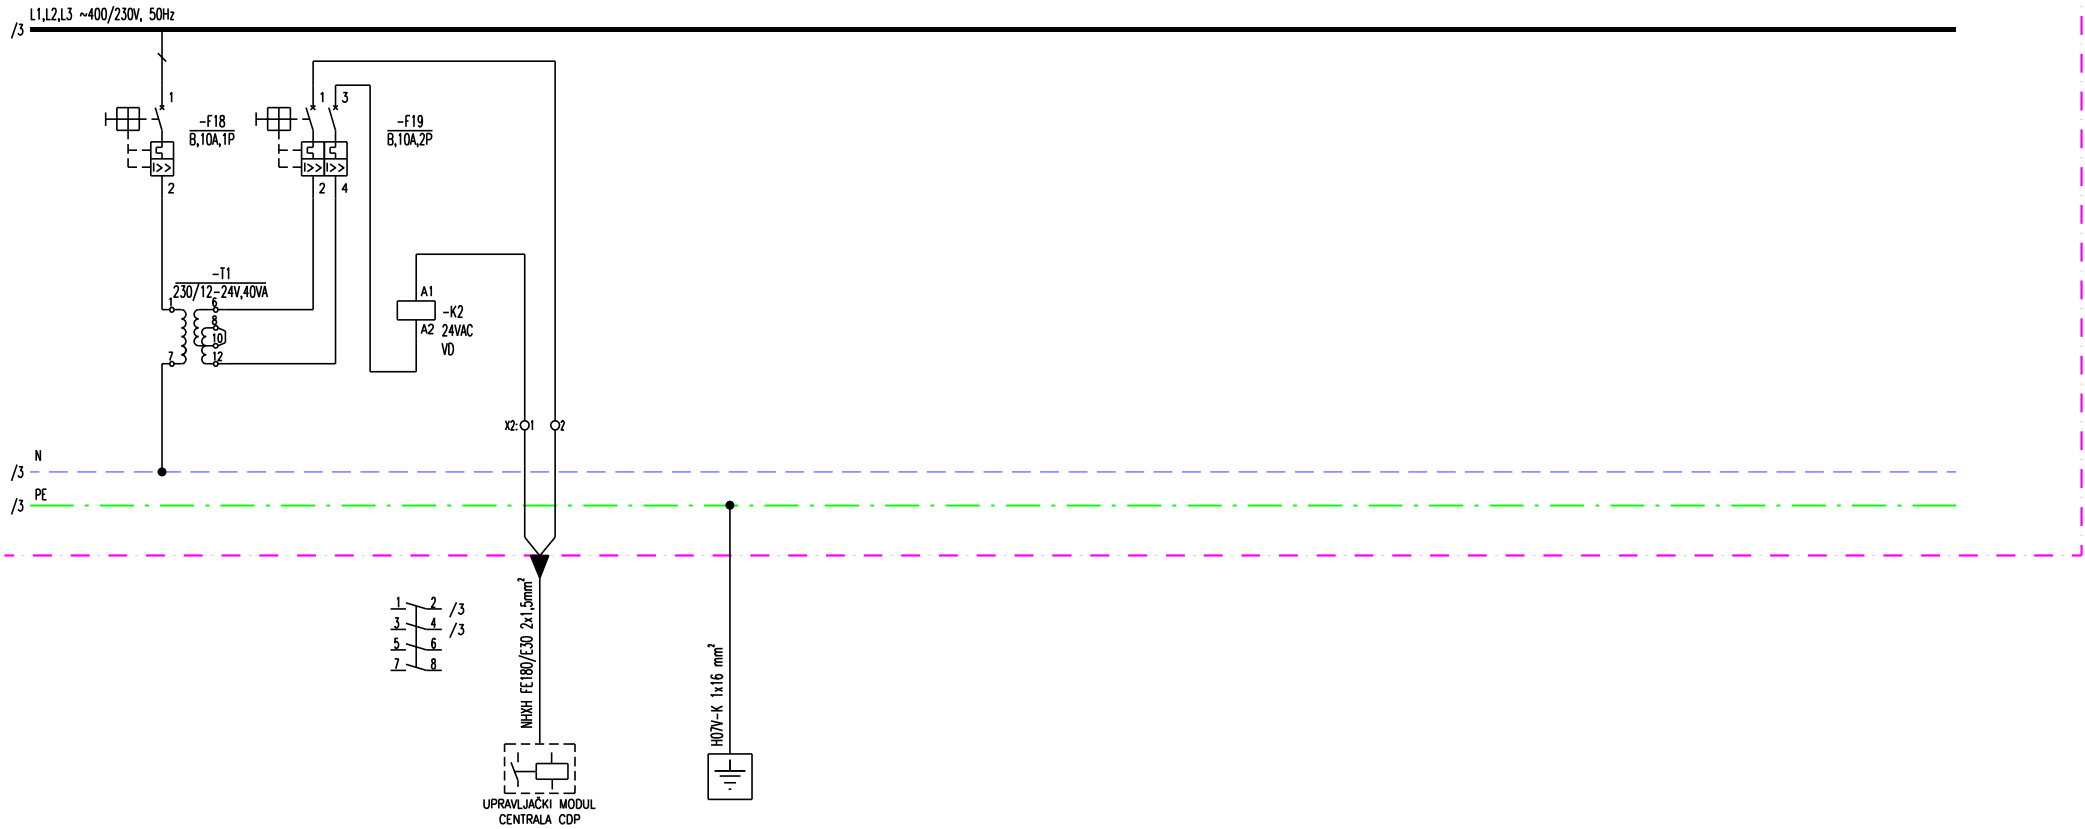

SIGNALI SA SUSTAVA ZA DOJAVU POŽARA			IZJEDNAČENJE POTENCIJALA					
18 19								

DINO MAHMUTOVIĆ
mag.ing.el.
E 3465
OVLAŠTENI INŽENJER
ELEKTROTEHNIKE

REVIZIJA	DATUM REVIZIJE
04	
03	
02	
01	



NOVATEC d.o.o. LABIN
52220 LABIN, Marčilnica 70
tel. 052/851-193, fax. 052/857-378
e-mail: novatec@novatec.hr

INVESTITOR:
"THALASSOTHERAPIA" - SPECIJALNA
BOLNICA ZA MEDICINSKU REHABILITACIJU
BOLESTI SRCA, PLUĆA I REUMATIZMA
Ulica Maršala Tita 188/1, 51410 Opatija

GRADEVINA:
FIZIJARIJA - UREĐENJE 2.
KATA

PROJEKTANT :
DINO MAHMUTOVIĆ mag.ing.el.

STRUKOVNA ODREDNICA PROJEKTA:
ELEKTROTEHNIČKI PROJEKT -
PROJEKT NISKONAPONSKE
INSTALACIJE

ZAJEDNIČKA OZNAKA PROJEKTA:
FIZ-24

MJERILO:	BR.PROJEKTA:	BR.NACRTA:
-	HB24125_E-IZ	10.03

RAZINA OBRADE:
IZVEDBENI PROJEKT

SADRŽAJ:
JEDNOPOLNA SHEMA
RAZVODNOG ORMARA RO-2K2

DATUM:	LIST:	LISTOVA:
12.2024.	4	4