


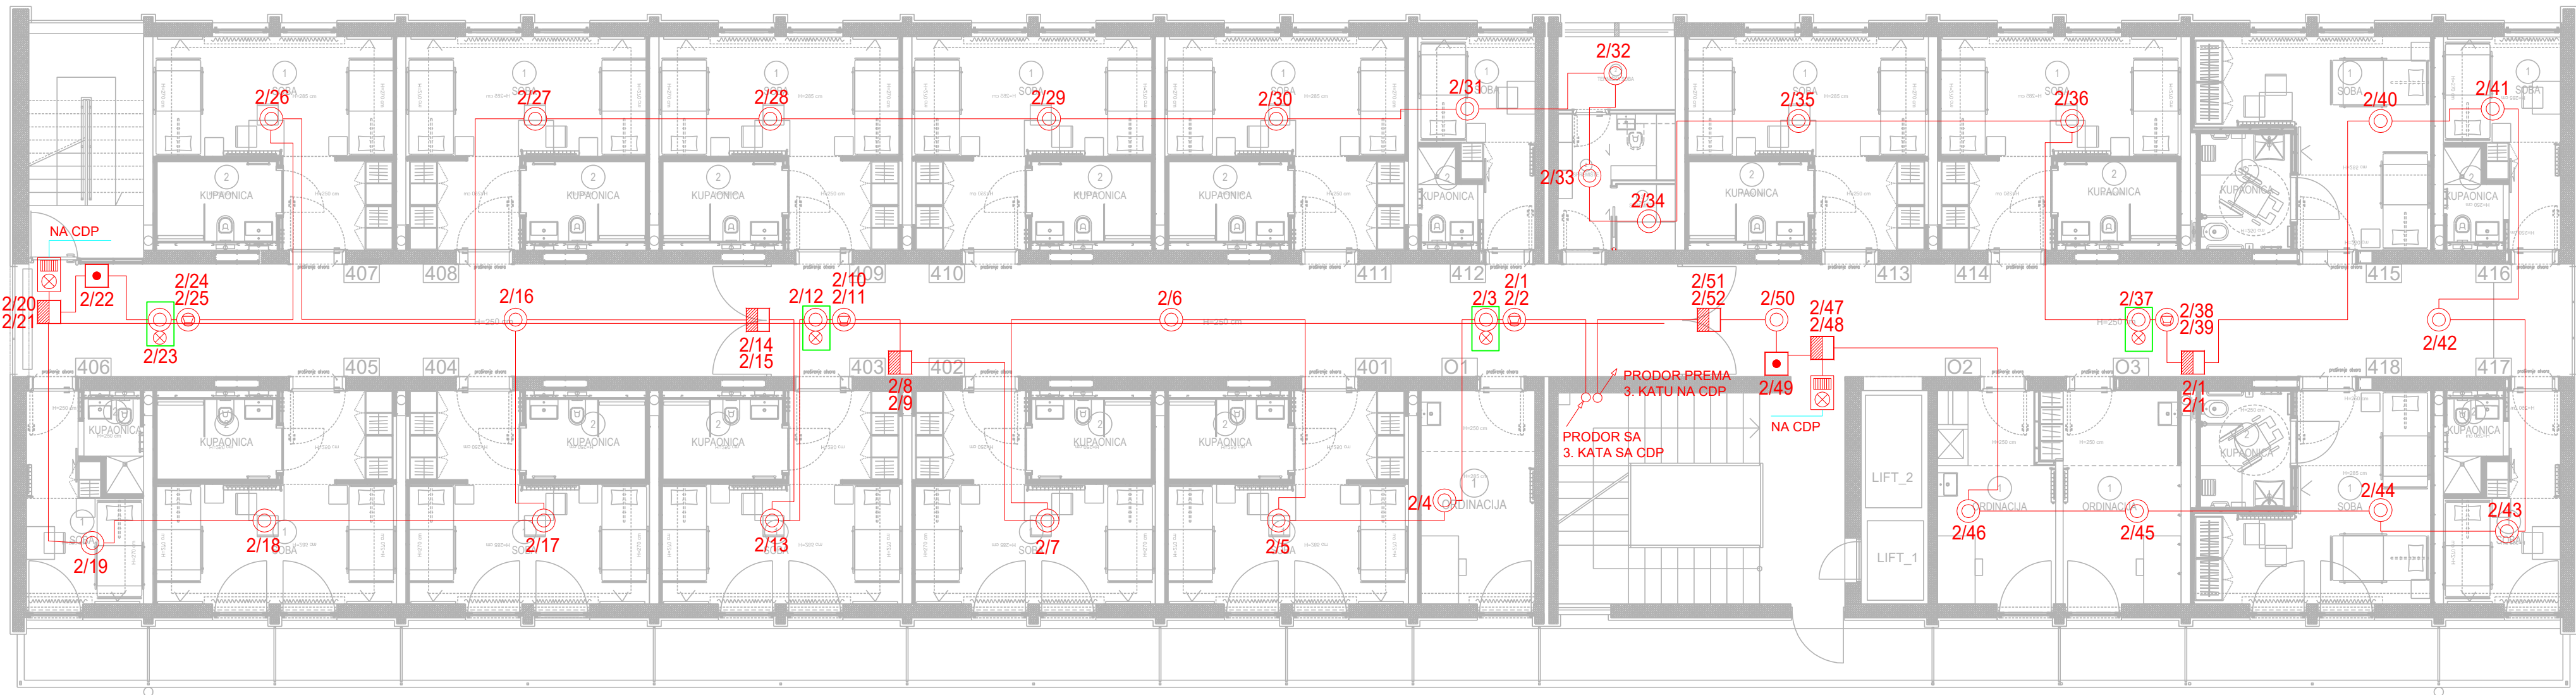

LEGENDA :

	OPTIČKI JAVLJAČ		ULAZNO–IZLAZNI MODUL
	OPTIČKI JAVLJAČ SA INDIKATOROM PRORADE		AUDIO–VIZUALNI PANEL
	OPTIČKI JAVLJAČ SA SIRENOM		REVIZIJA U STROPU
	RUČNI JAVLJAČ		VATRODOJAVNI KABEL FG290HM16 2x1 mm ²
			VATRODOJAVNI KABEL FG290HM16 4x1 mm ²

2/1
BROJ PETLJE
REDNI BROJ JAVLJAČA U PETLJI



REVIZIJA	DATUM REVIZIJE	 novatec NEW TECHNOLOGIES NOVATEC d.o.o. LABIN 52220 LABIN, MARČINIĆA 70 tel. 052/851-193, fax. 052/857-378 e-mail: novatec@novatec.hr	INVESTITOR: "THALASSOTHERAPIA" - SPECIJALNA BOLNICA ZA MEDICINSKU REHABILITACIJU BOLESTI SRCA, PLUĆA I REUMATIZMA Ulica Maršala Tita 188/1, 51410 Opatjevo	PROJEKTANT : DINO MAHMUTOVIĆ mag.ing.el.	RAZINA OBRADE: IZVEDBENI PROJEKT
04			STRUKOVNA ODREDNICA PROJEKTA: ELEKTROTEHNIČKI PROJEKT - PROJEKT SUSTAVA ZA DOJAVU POŽARA	SAVRHA: TLOCRT 2. KATA - INSTALACIJE SUSTAVA ZA DOJAVU POŽARA	
03			GRADJEVNA: FIZIJATRIJA - UREĐENJE 2. KATA		
02			ZAJEDNIČKA OZNAKA PROJEKTA: FIZ-24		
01			MJERILO: 1:100 BR.PROJEKTA: HB24125_FD-IZ BR.NACRTA: 01.01	DATUM: 12.2024. LIST: 1 LISTOVA: 1	