


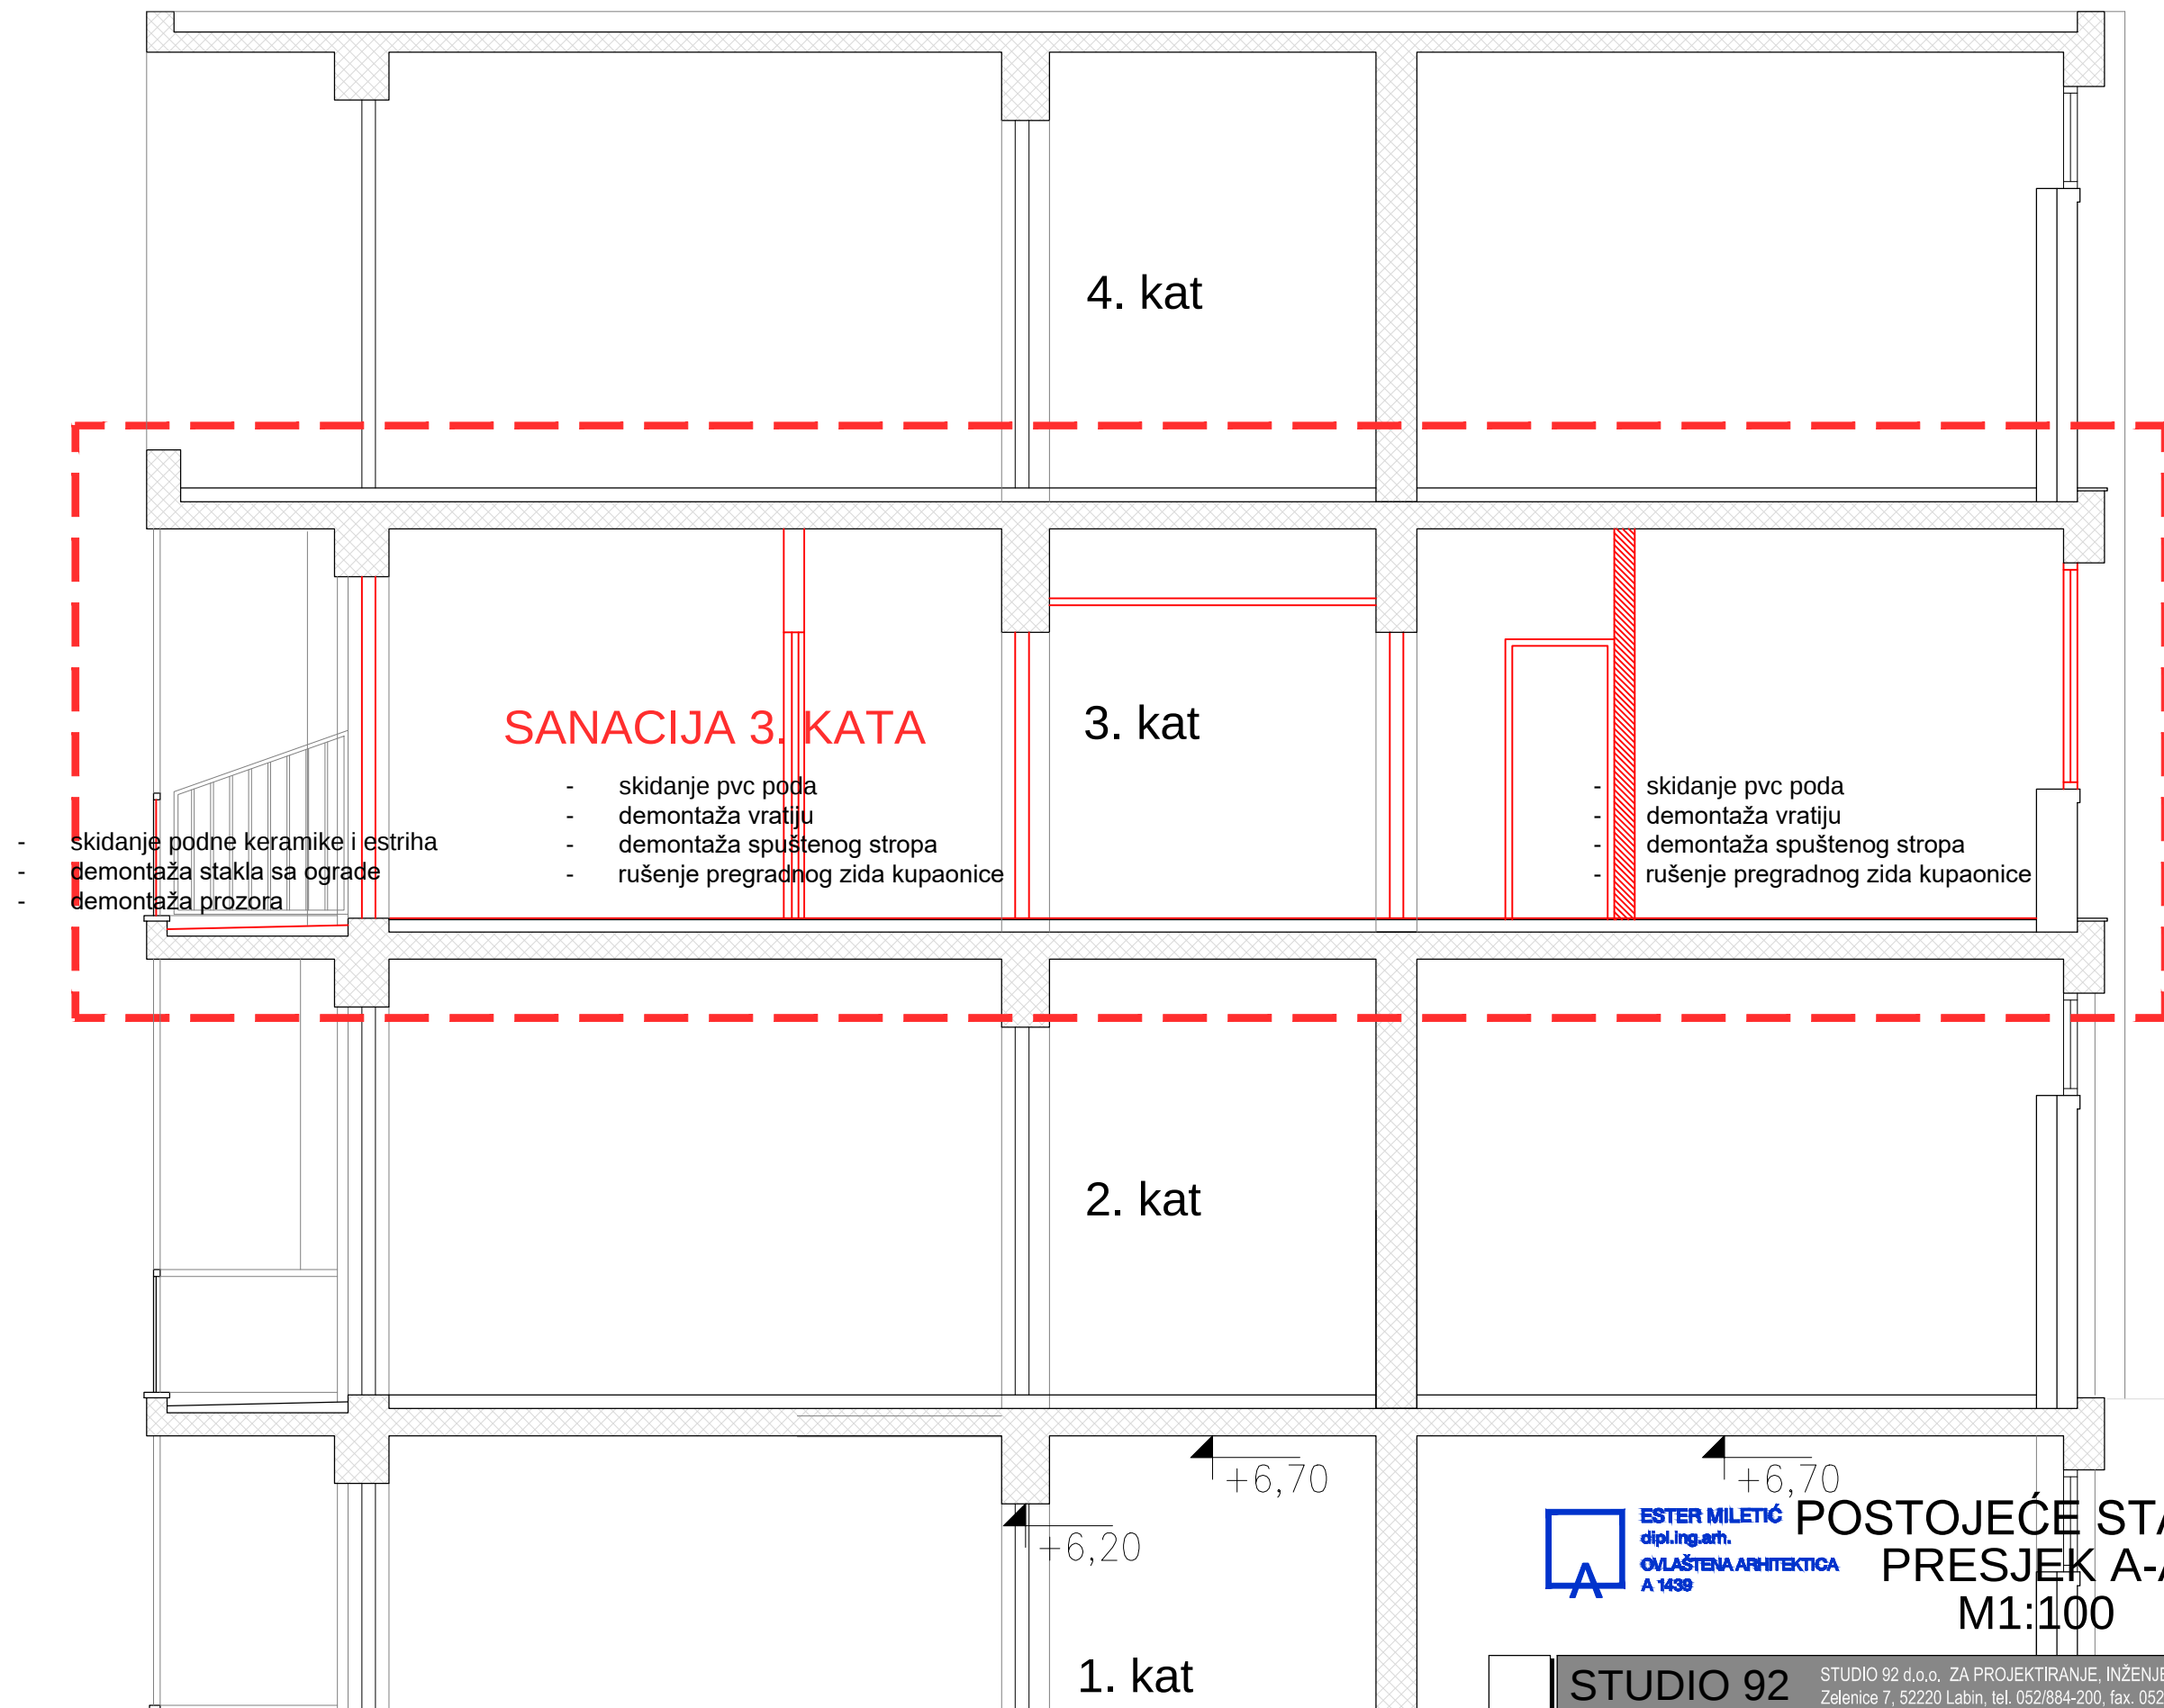

POSTOJEĆE STANJE
PRESJEK A-A
M1:100

STUDIO 92			STUDIO 92 d.o.o. ZA PROJEKTIRANJE, INŽENJERING I KONZALTING, LABIN Zelenice 7, 52220 Labin, tel. 052/884-200, fax. 052/884-208, e-mail: studio92@studio92.hr						
INVESTITOR: THALASSOTHERAPIA OPATIJA <i>Maršala Tita 188/1, 51410 Opatija</i>			PROJEKTANT : IGOR MILETIĆ, d. i. a. <i>[Signature]</i>			STRUKOVNA ODREDNICA PROJEKTA: ARHITEKTONSKI PROJEKT			
GRADEVINA: FIZIJATRIJA -SANACIJA 3.KATA-			SURADNIK : SERDO RUŽIĆ, d. i. g. <i>[Signature]</i>			NAZIV PROJEKTA: GLAVNI PROJEKT			
GLAVNI PROJEKTANT : ESTER MILETIĆ, d. i. a. <i>[Signature]</i>			SURADNIK : IVO MARANGUNIĆ, d. i. a. <i>[Signature]</i>			SADRŽAJ GRAFIČKOG PRIKAZA: PRESJEK A-A			
PROJEKTANT : ESTER MILETIĆ, d. i. a. <i>[Signature]</i>			ZOP: FIZ-19	BR.ELAB. 2197/19	BR.REVIZIJE:	DATUM: 03/2019	MJERILO: 1:50	LIST: A.2.	LISTOVA: A.9.