


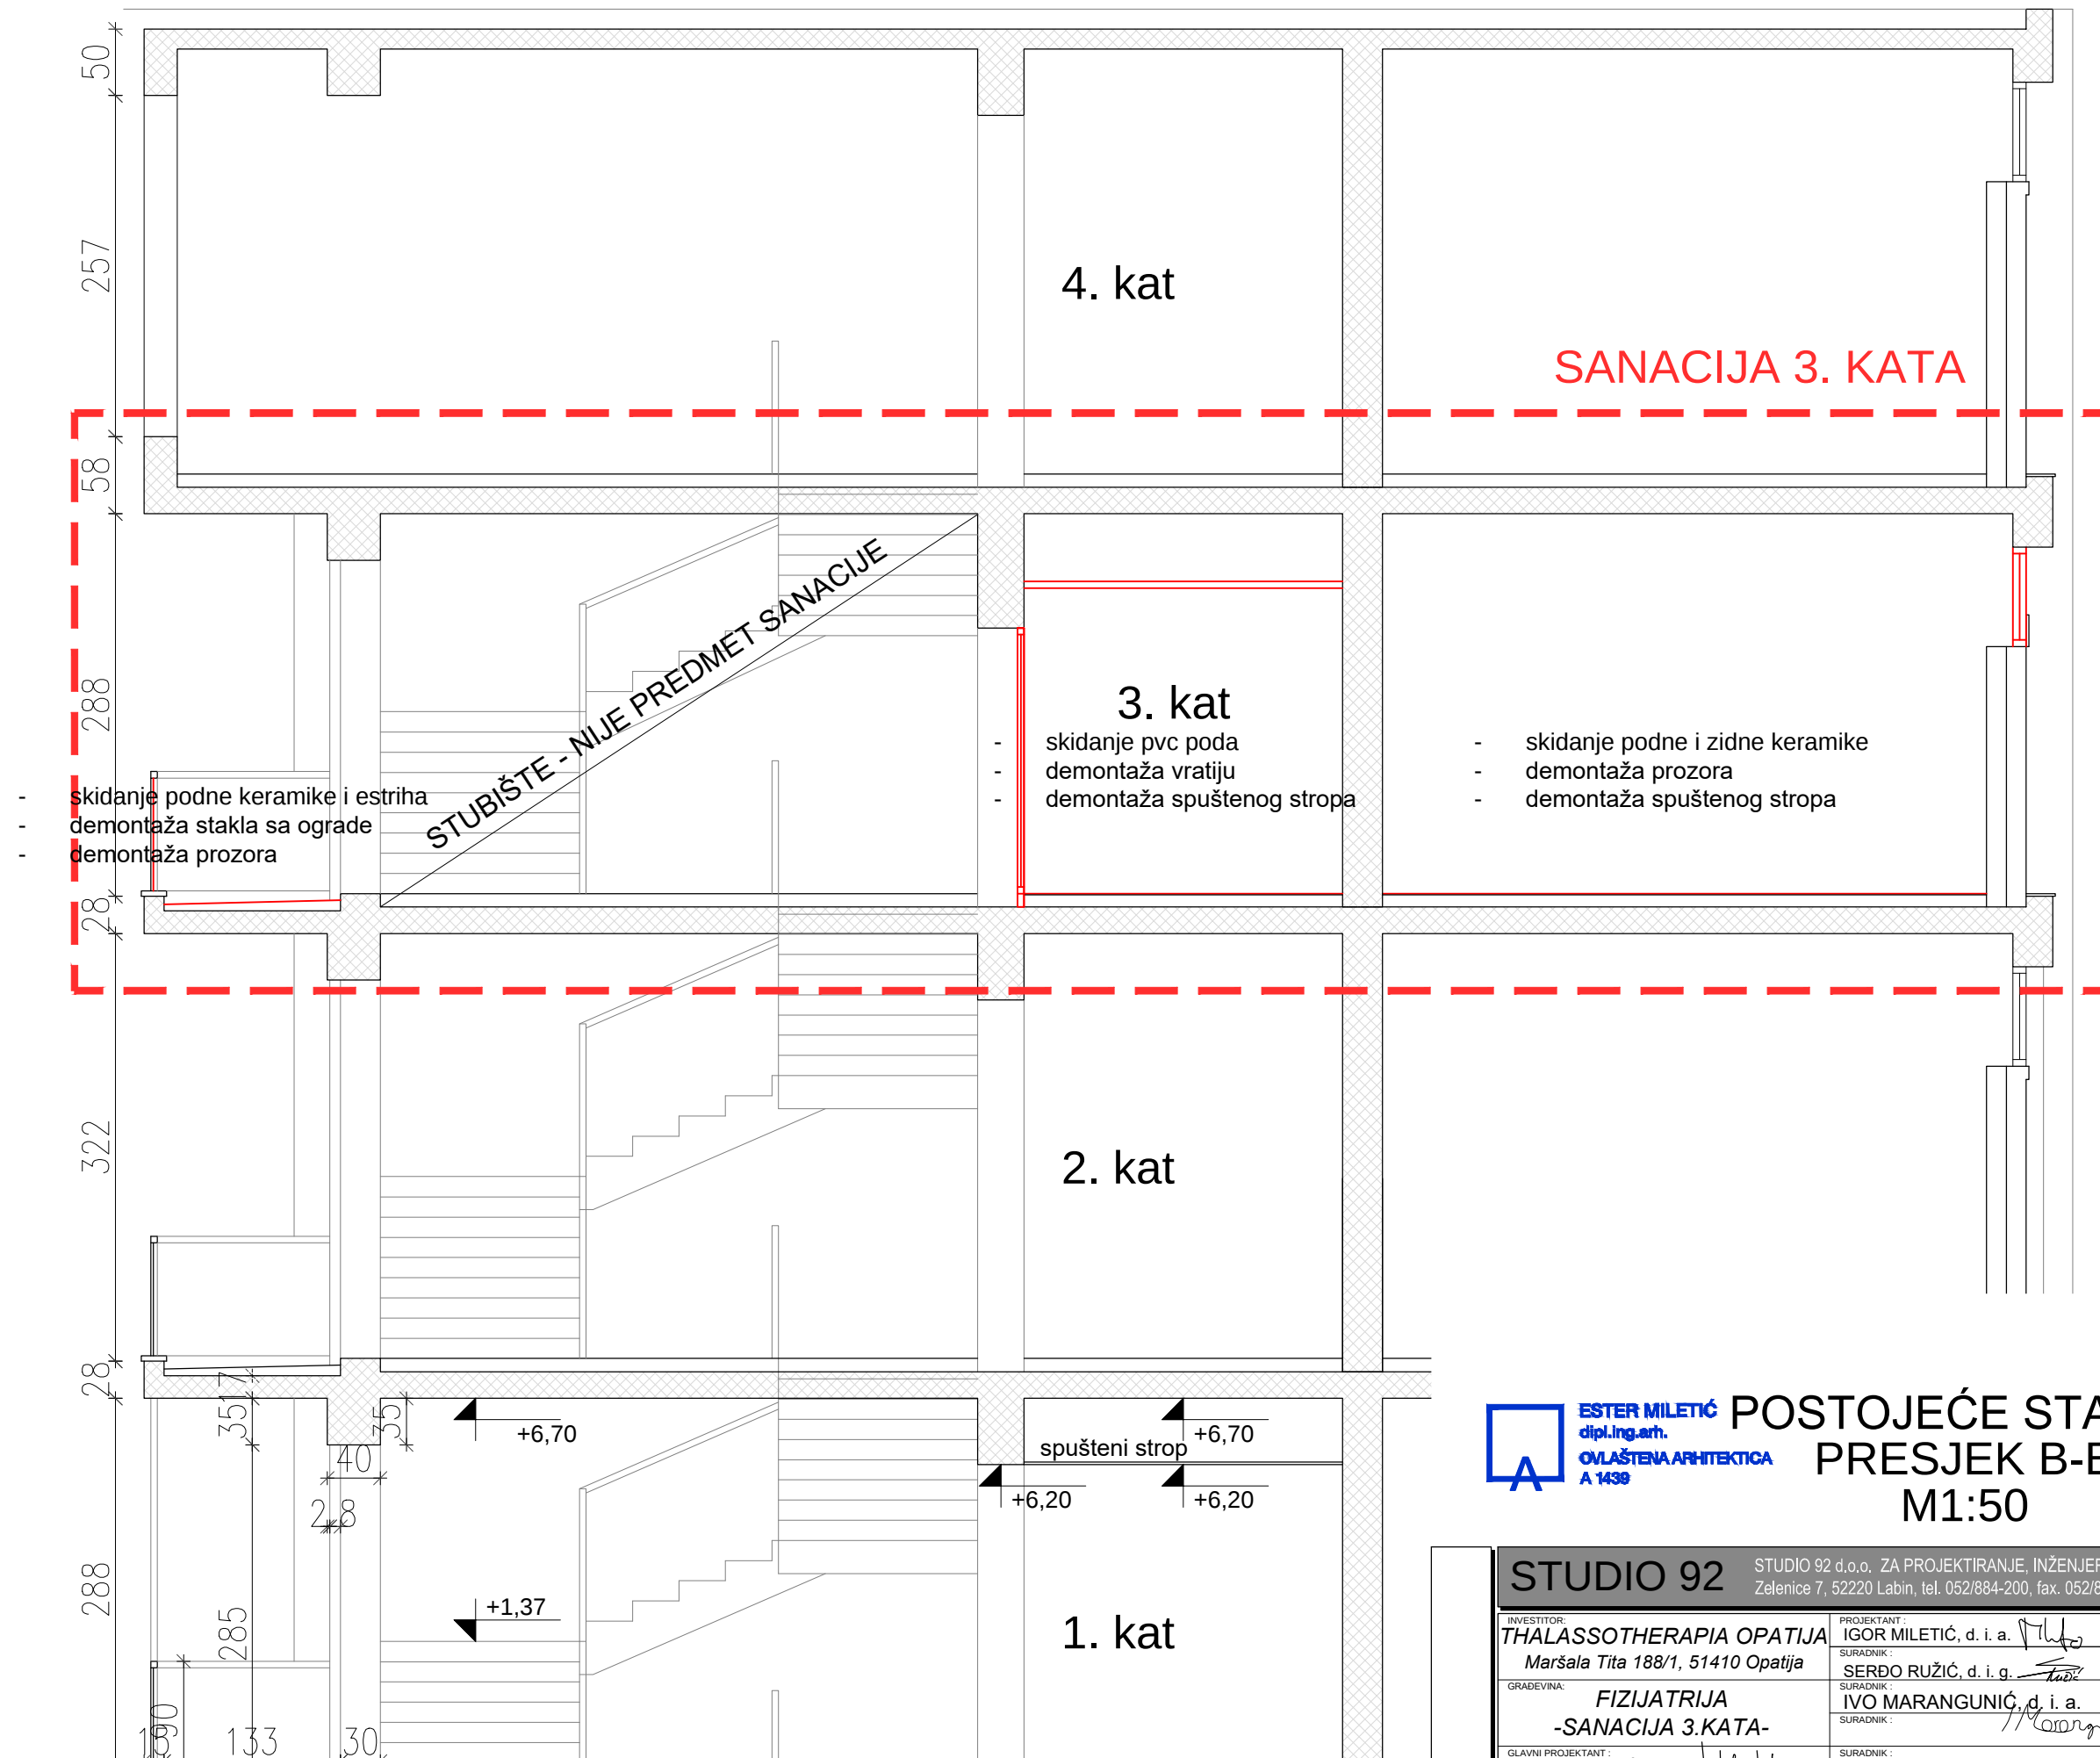

# POSTOJEĆE STANJE

## PRESJEK B-B

### M1:50

| STUDIO 92                                                                                  |  |                                                         |  | STUDIO 92 d.o.o. ZA PROJEKTIRANJE, INŽENJERING I KONZALTING, LABIN<br>Zelenice 7, 52220 Labin, tel. 052/884-200, fax. 052/884-208, e-mail: studio92@studio92.hr |  |                          |                         |                      |                         |
|--------------------------------------------------------------------------------------------|--|---------------------------------------------------------|--|---|--|--------------------------|-------------------------|----------------------|-------------------------|
| INVESTITOR:<br><b>THALASSOTHERAPIA OPATIJA</b><br><i>Maršala Tita 188/1, 51410 Opatija</i> |  | PROJEKTANT :<br><b>IGOR MILETIĆ, d. i. a.</b> <i>IM</i> |  | STRUKOVNA ODREDNICA PROJEKTA:<br><b>ARHITEKTONSKI PROJEKT</b>                                                                                                   |  |                          |                         |                      |                         |
| GRAĐEVINA:<br><b>FIZIJATRIJA</b><br><b>-SANACIJA 3.KATA-</b>                               |  | SURADNIK :<br><b>SERĐO RUŽIĆ, d. i. g.</b> <i>Srdje</i> |  | NAZIV PROJEKTA:<br><b>GLAVNI PROJEKT</b>   |  |                          |                         |                      |                         |
| GLAVNI PROJEKTANT :<br><b>ESTER MILETIĆ, d. i. a.</b> <i>EM</i>                            |  | SURADNIK :<br><b>IVO MARANGUNIĆ, d. i. a.</b> <i>IM</i> |  | SADRŽAJ GRAFIČKOG PRIKAZA:   |  |                          |                         |                      |                         |
| PROJEKTANT :<br><b>ESTER MILETIĆ, d. i. a.</b> <i>EM</i>                                   |  | SURADNIK :                                              |  | PRESJEK B-B   |  |                          |                         |                      |                         |
| ZOP:<br><b>FIZ-19</b>                                                                      |  | BR. ELAB.<br><b>2197/19</b>                             |  | BR. REVIZIJE:   |  | DATUM:<br><b>03/2019</b> | MJERILO:<br><b>1:50</b> | LIST:<br><b>A.3.</b> | LISTOVA:<br><b>A.9.</b> |