



FASADA ZAPAD

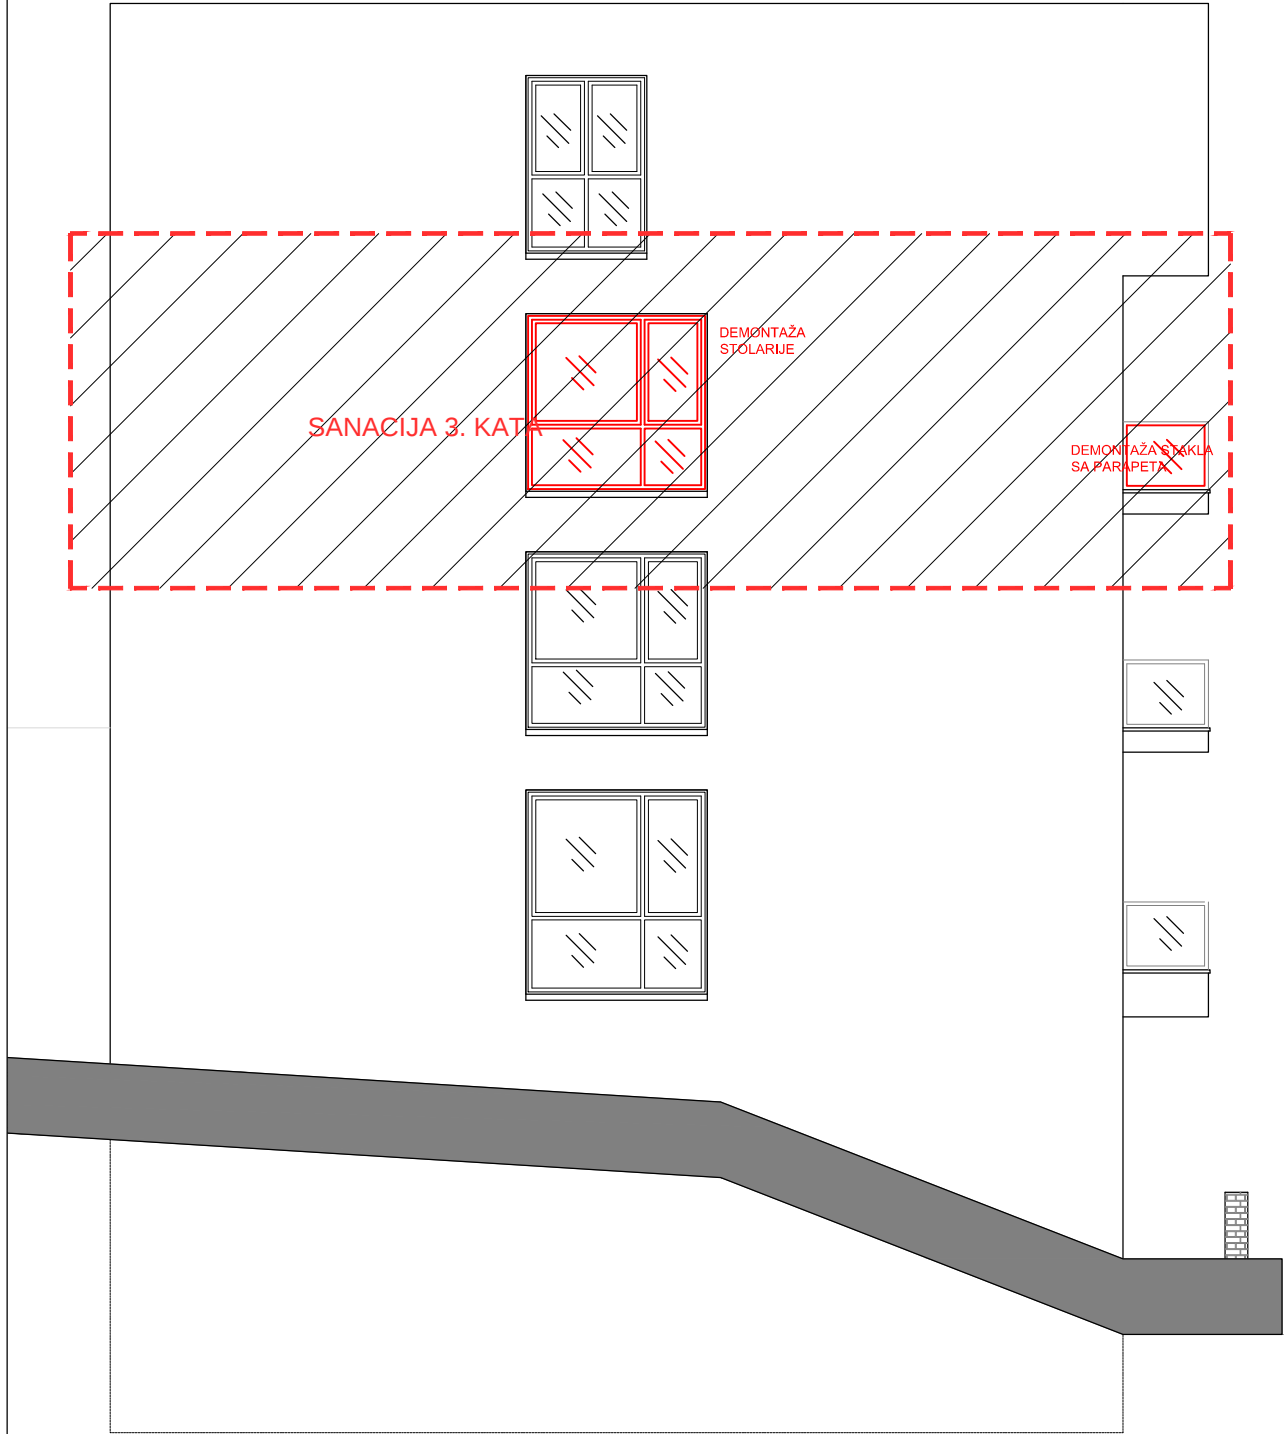

FASADA ISTOK

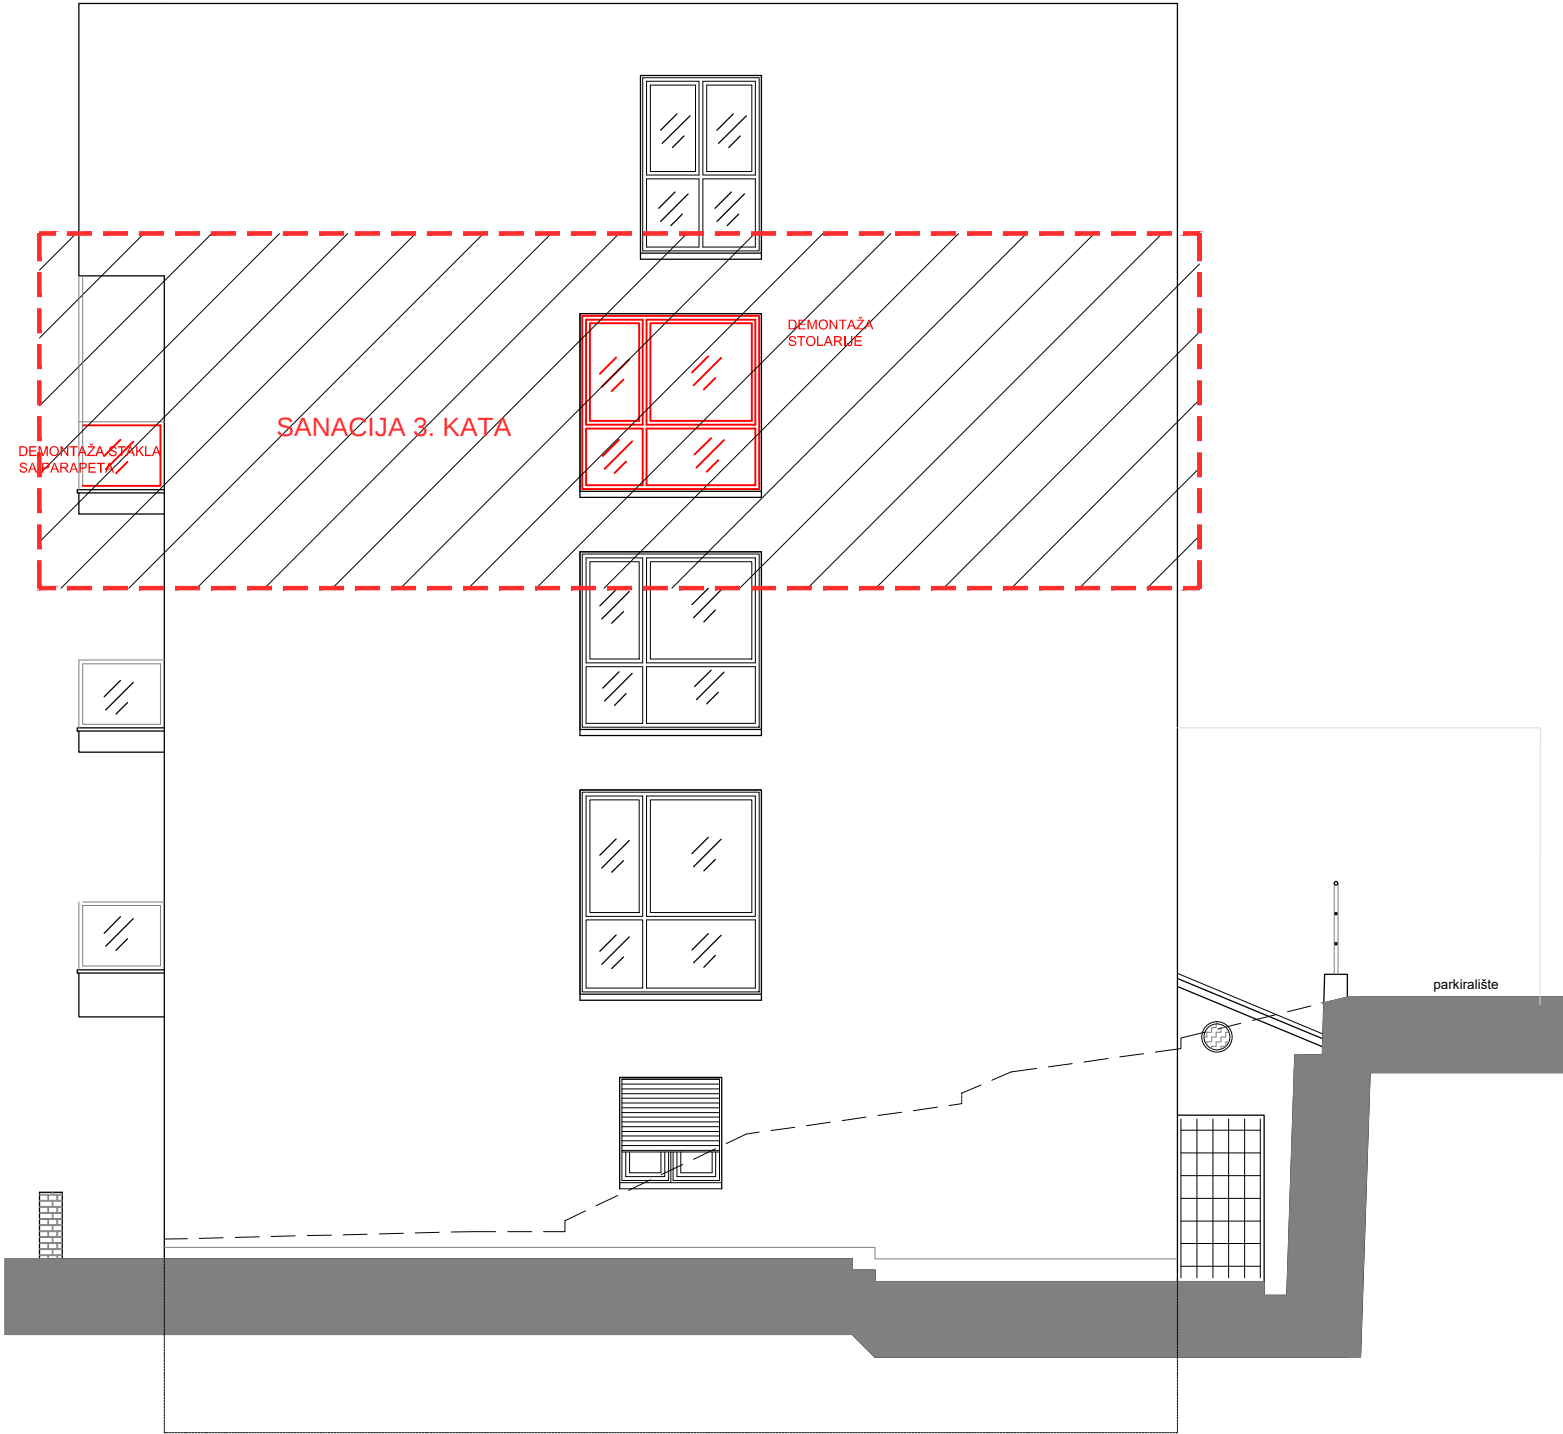

 **ESTER MILETIĆ**
dipl. ing. arh.
OVLAŠTENJA ARHITEKTA
A 1439

POSTOJEĆE STANJE
ISTOČNO I ZAPADNO PROČELJE
M1:100

STUDIO 92		STUDIO 92 d.o.o. ZA PROJEKTIRANJE, INŽENJERING I KONZALTING, LABIN Zelenice 7, 52220 Labin, tel. 052/884-200, fax. 052/884-208, e-mail: studio92@studio92.hr	
INVESTITOR: THALASSOTHERAPIA OPATIJA <i>Maršala Tita 188/1, 51410 Opatija</i>	PROJEKTANT: IGOR MILETIĆ, d. i. a. <i>Igor Miletić</i>	STRUKOVNA ODREDNICA PROJEKTA: ARHITEKTONSKI PROJEKT	
GRABEVINA: FIZIJARIJA -SANACIJA 3.KATA-	SURADNIK: SERĐO RUŽIĆ, d. i. g. <i>Serđo Ružić</i>	NAZIV PROJEKTA: GLAVNI PROJEKT	
GLAVNI PROJEKTANT: ESTER MILETIĆ, d. i. a. <i>Ester Miletić</i>	SURADNIK: IVO MARANGUNIĆ, d. i. a. <i>Ivo Marangunić</i>	SADRŽAJ GRAFIČKOG PRIKAZA: ISTOČNO I ZAPADNO PROČELJE	
PROJEKTANT: ESTER MILETIĆ, d. i. a. <i>Ester Miletić</i>	ZOP: FIZ-19	BR. ELAB. 2197/19	BR. REVIZIJE.
DATUM: 03/2019	MJERILO: 1:100	LIST: A.6.	LISTOVA: A.9.