


SOBA-TIP 1

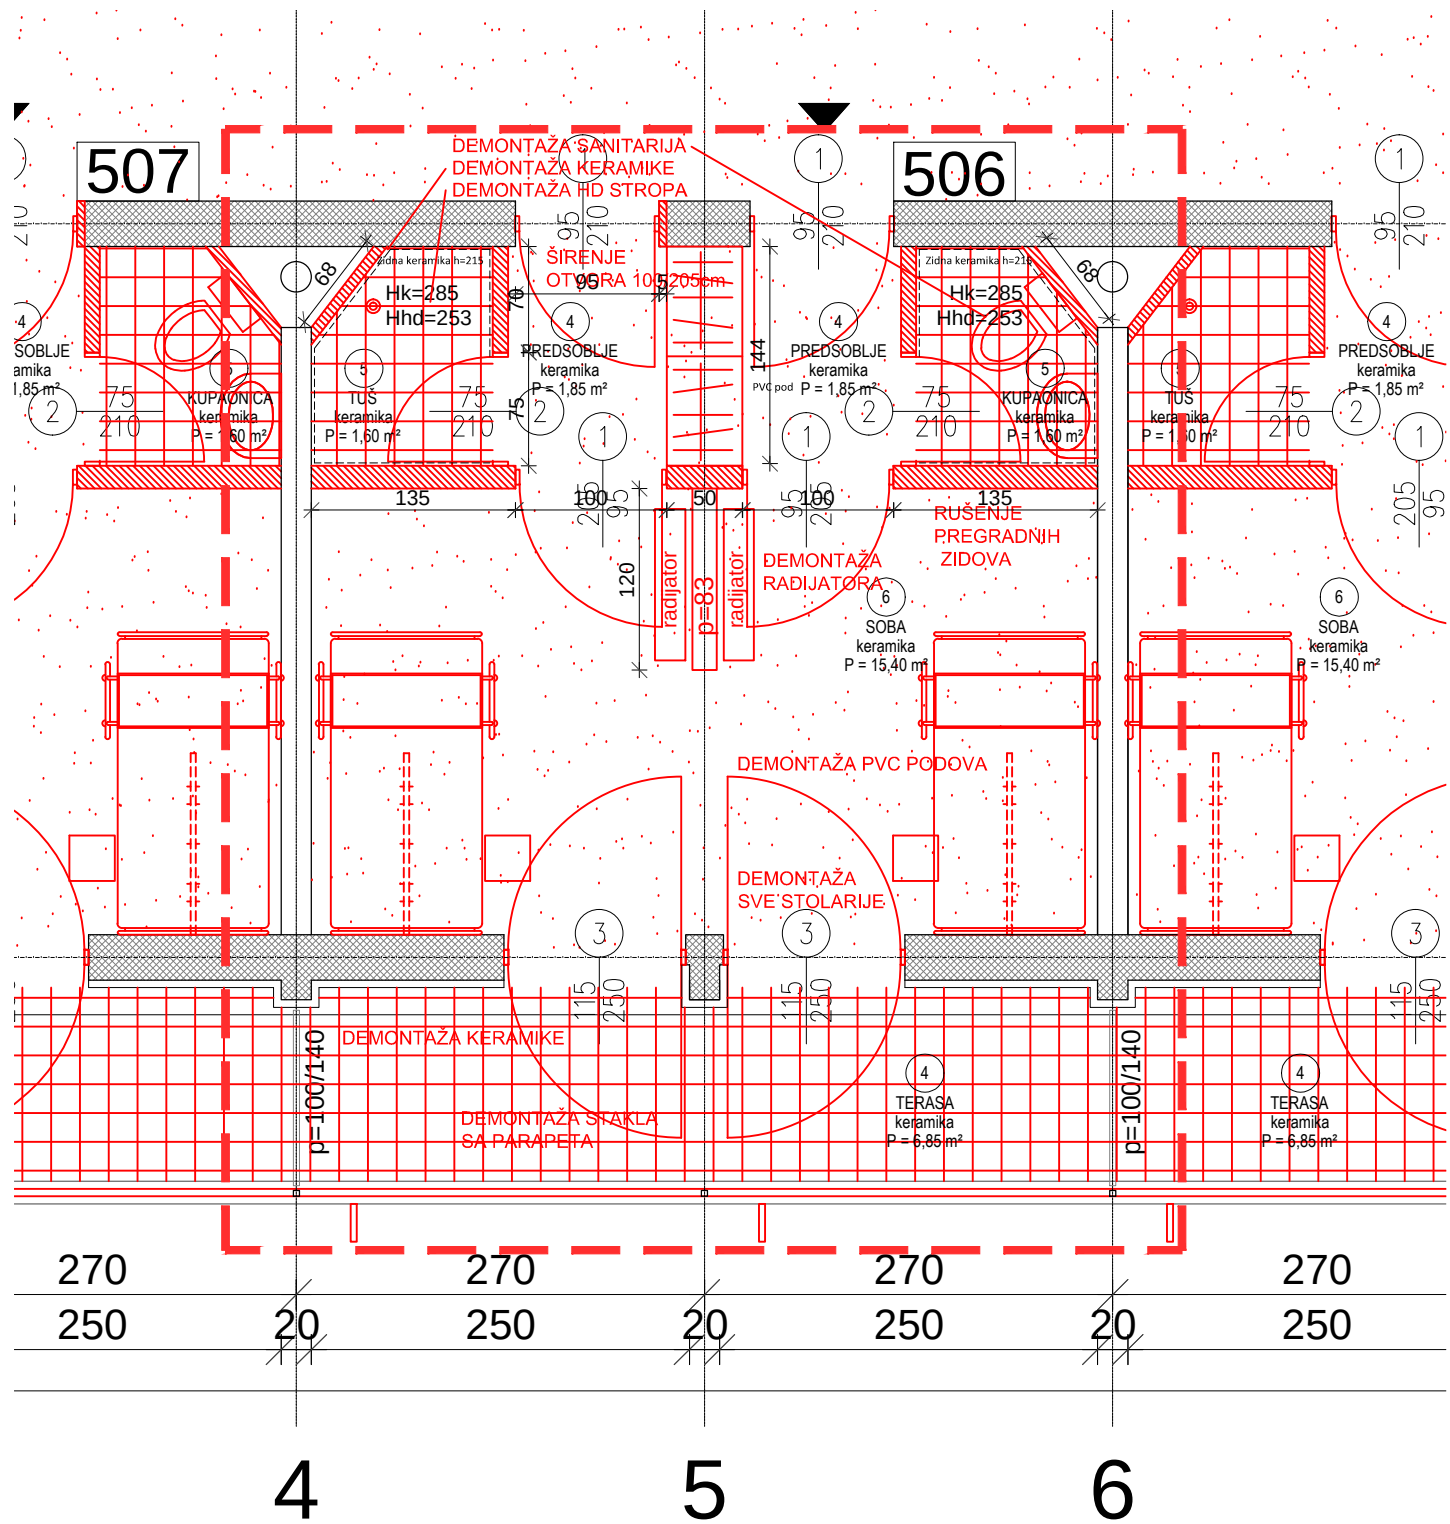

ESTER MILETIĆ
dipl.ing.arh.
OVLASTENA ARHITEKTA
A 1439

POSTOJEĆE STANJE
PLAN RUŠENJA
M1:50

STUDIO 92

STUDIO 92 d.o.o. ZA PROJEKTIRANJE, INŽENJERING I KONZALTING, LABIN
Zelenice 7, 52220 Labin, tel. 052/884-200, fax. 052/884-208, e-mail: studio92@studio92.hr

INVESTITOR:
THALASSOTHERAPIA OPATIJA
Maršala Tita 188/1, 51410 Opatija

GRABEVINA:
FIZIJARIJA
-SANACIJA 3.KATA-

GLAVNI PROJEKTANT:
ESTER MILETIĆ, d. i. a.

PROJEKTANT:
ESTER MILETIĆ, d. i. a.

PROJEKTANT:
IGOR MILETIĆ, d. i. a.

SURADNIK:
SERĐO RUŽIĆ, d. i. g.

SURADNIK:
IVO MARANGUNIĆ, d. i. a.

SURADNIK:
ZOP: FIZ-19

STRUKOVNA ODREDNICA PROJEKTA:
ARHITEKTONSKI PROJEKT

NAZIV PROJEKTA:
GLAVNI PROJEKT

SADRŽAJ GRAFIČKOG PRIKAZA:

SOBA TIP 1

DATUM: 03/2019 MJERILO: 1:50 LIST: A.7. LISTOVA: A.9.