


SOBA-TIP 2

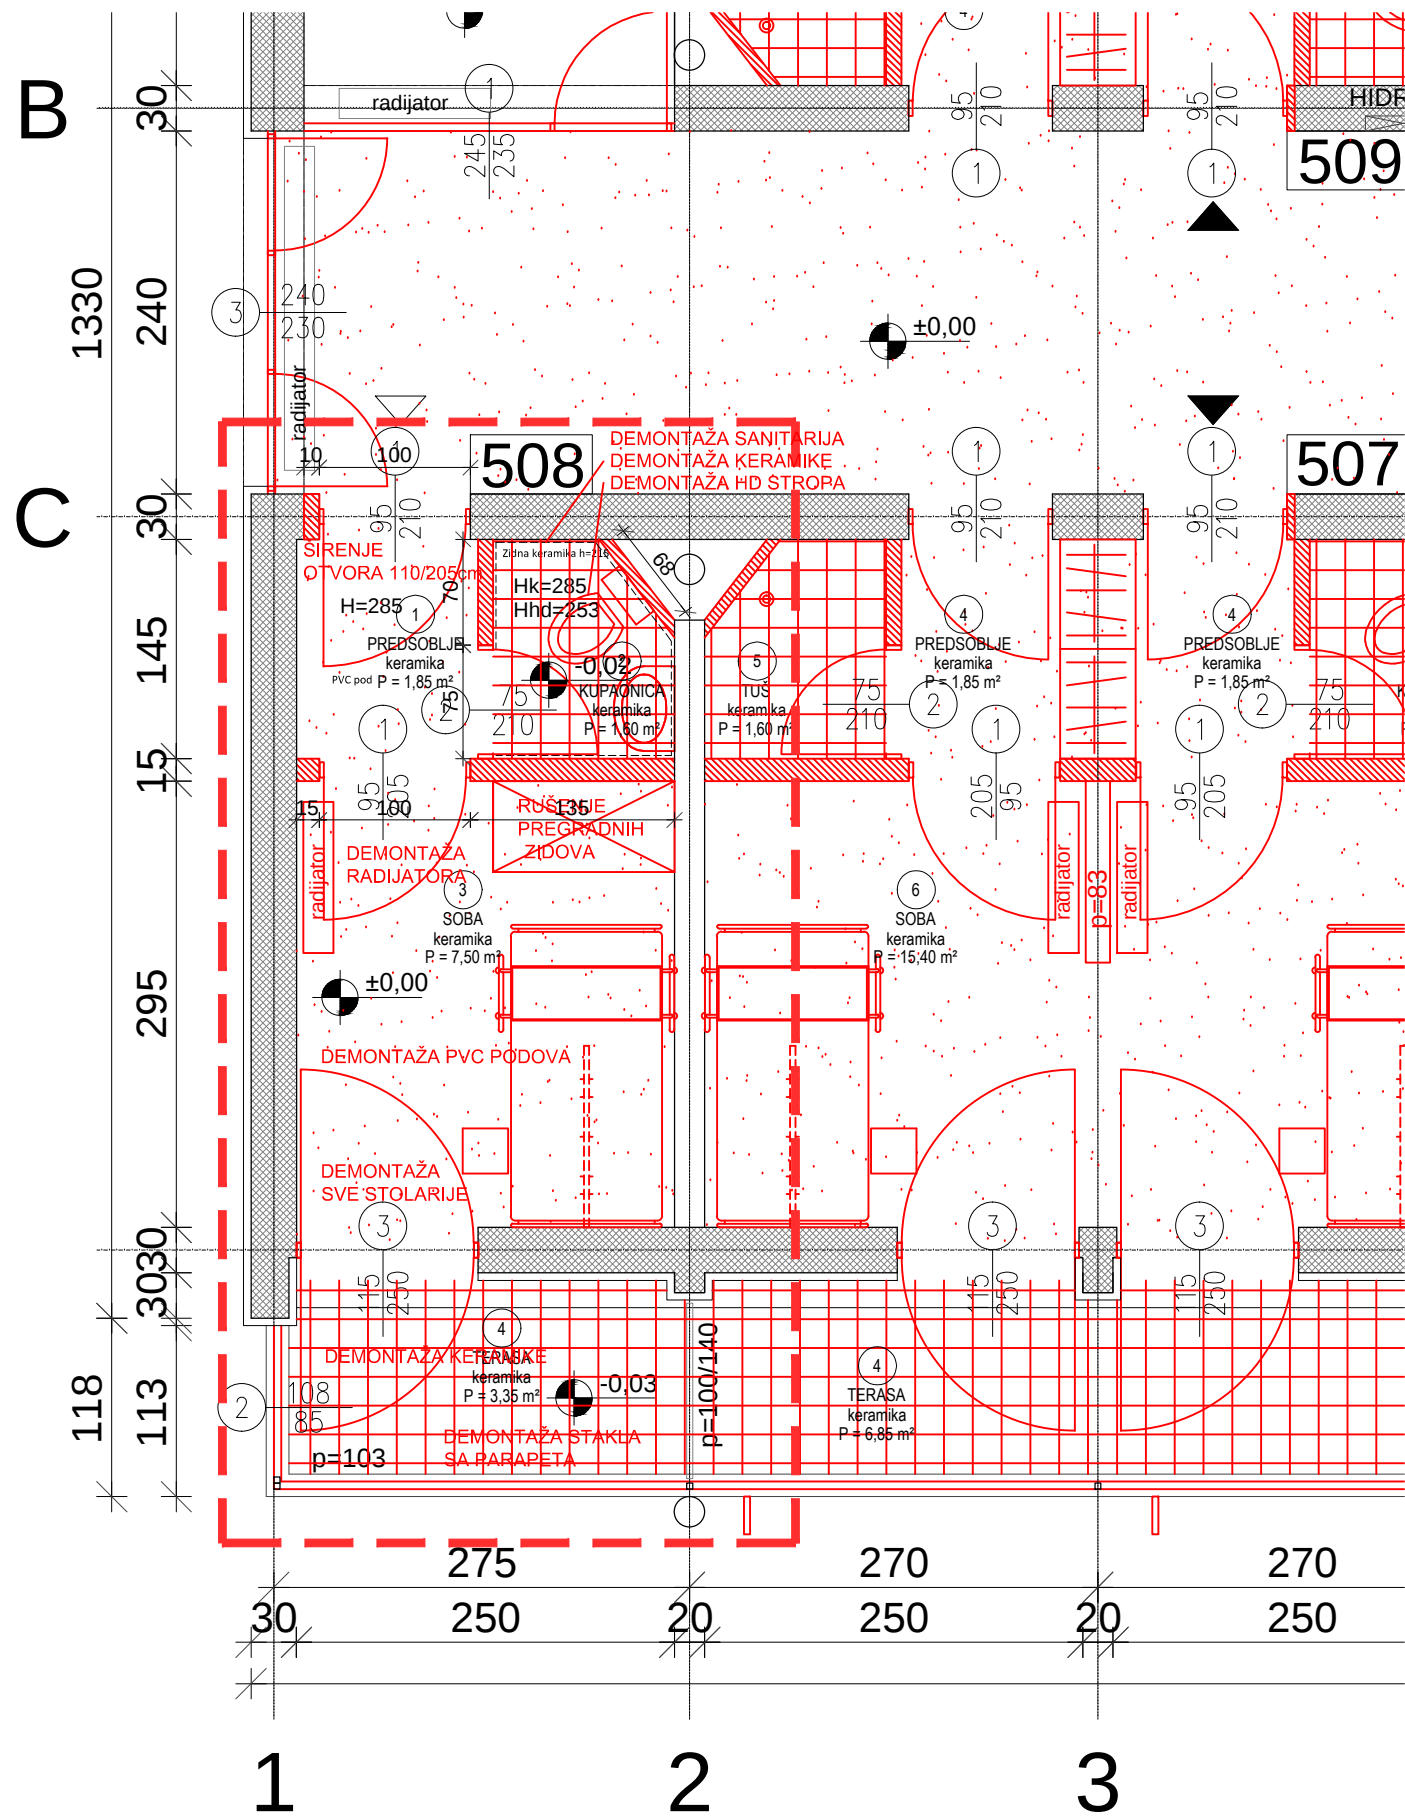

POSTOJEĆE STANJE
PLAN RUŠENJA
M 1:50

STUDIO 92

STUDIO 92 d.o.o. ZA PROJEKTIRANJE, INŽENJERING I KONZALTING, LABIN
Zelenice 7, 52220 Labin, tel. 052/884-200, fax. 052/884-208, e-mail: studio92@studio92.hr

INVESTITOR:
THALASSOTHERAPIA OPATIJA
Maršala Tita 188/1, 51410 Opatija

GRABEVINA:
FIZIJATRIJA
-SANACIJA 3.KATA-

GLAVNI PROJEKTANT:
ESTER MILETIĆ, d. i. a.
PROJEKTANT:
ESTER MILETIĆ, d. i. a.

PROJEKTANT:
IGOR MILETIĆ, d. i. a.
SURADNIK:
SERĐO RUŽIĆ, d. i. g.

SURADNIK:
IVO MARANGUNIĆ, d. i. a.

SURADNIK:
ZOP:
FIZ-19

STRUKOVNA ODREDNICA PROJEKTA:
ARHITEKTONSKI PROJEKT
NAZIV PROJEKTA:
GLAVNI PROJEKT

SADRŽAJ GRAFIČKOG PRIKAZA:
SOBA TIP 2

DATUM:
03/2019

MJERILLO:
1:50

LIST:
A.8.

LISTOVA:
A.9.