


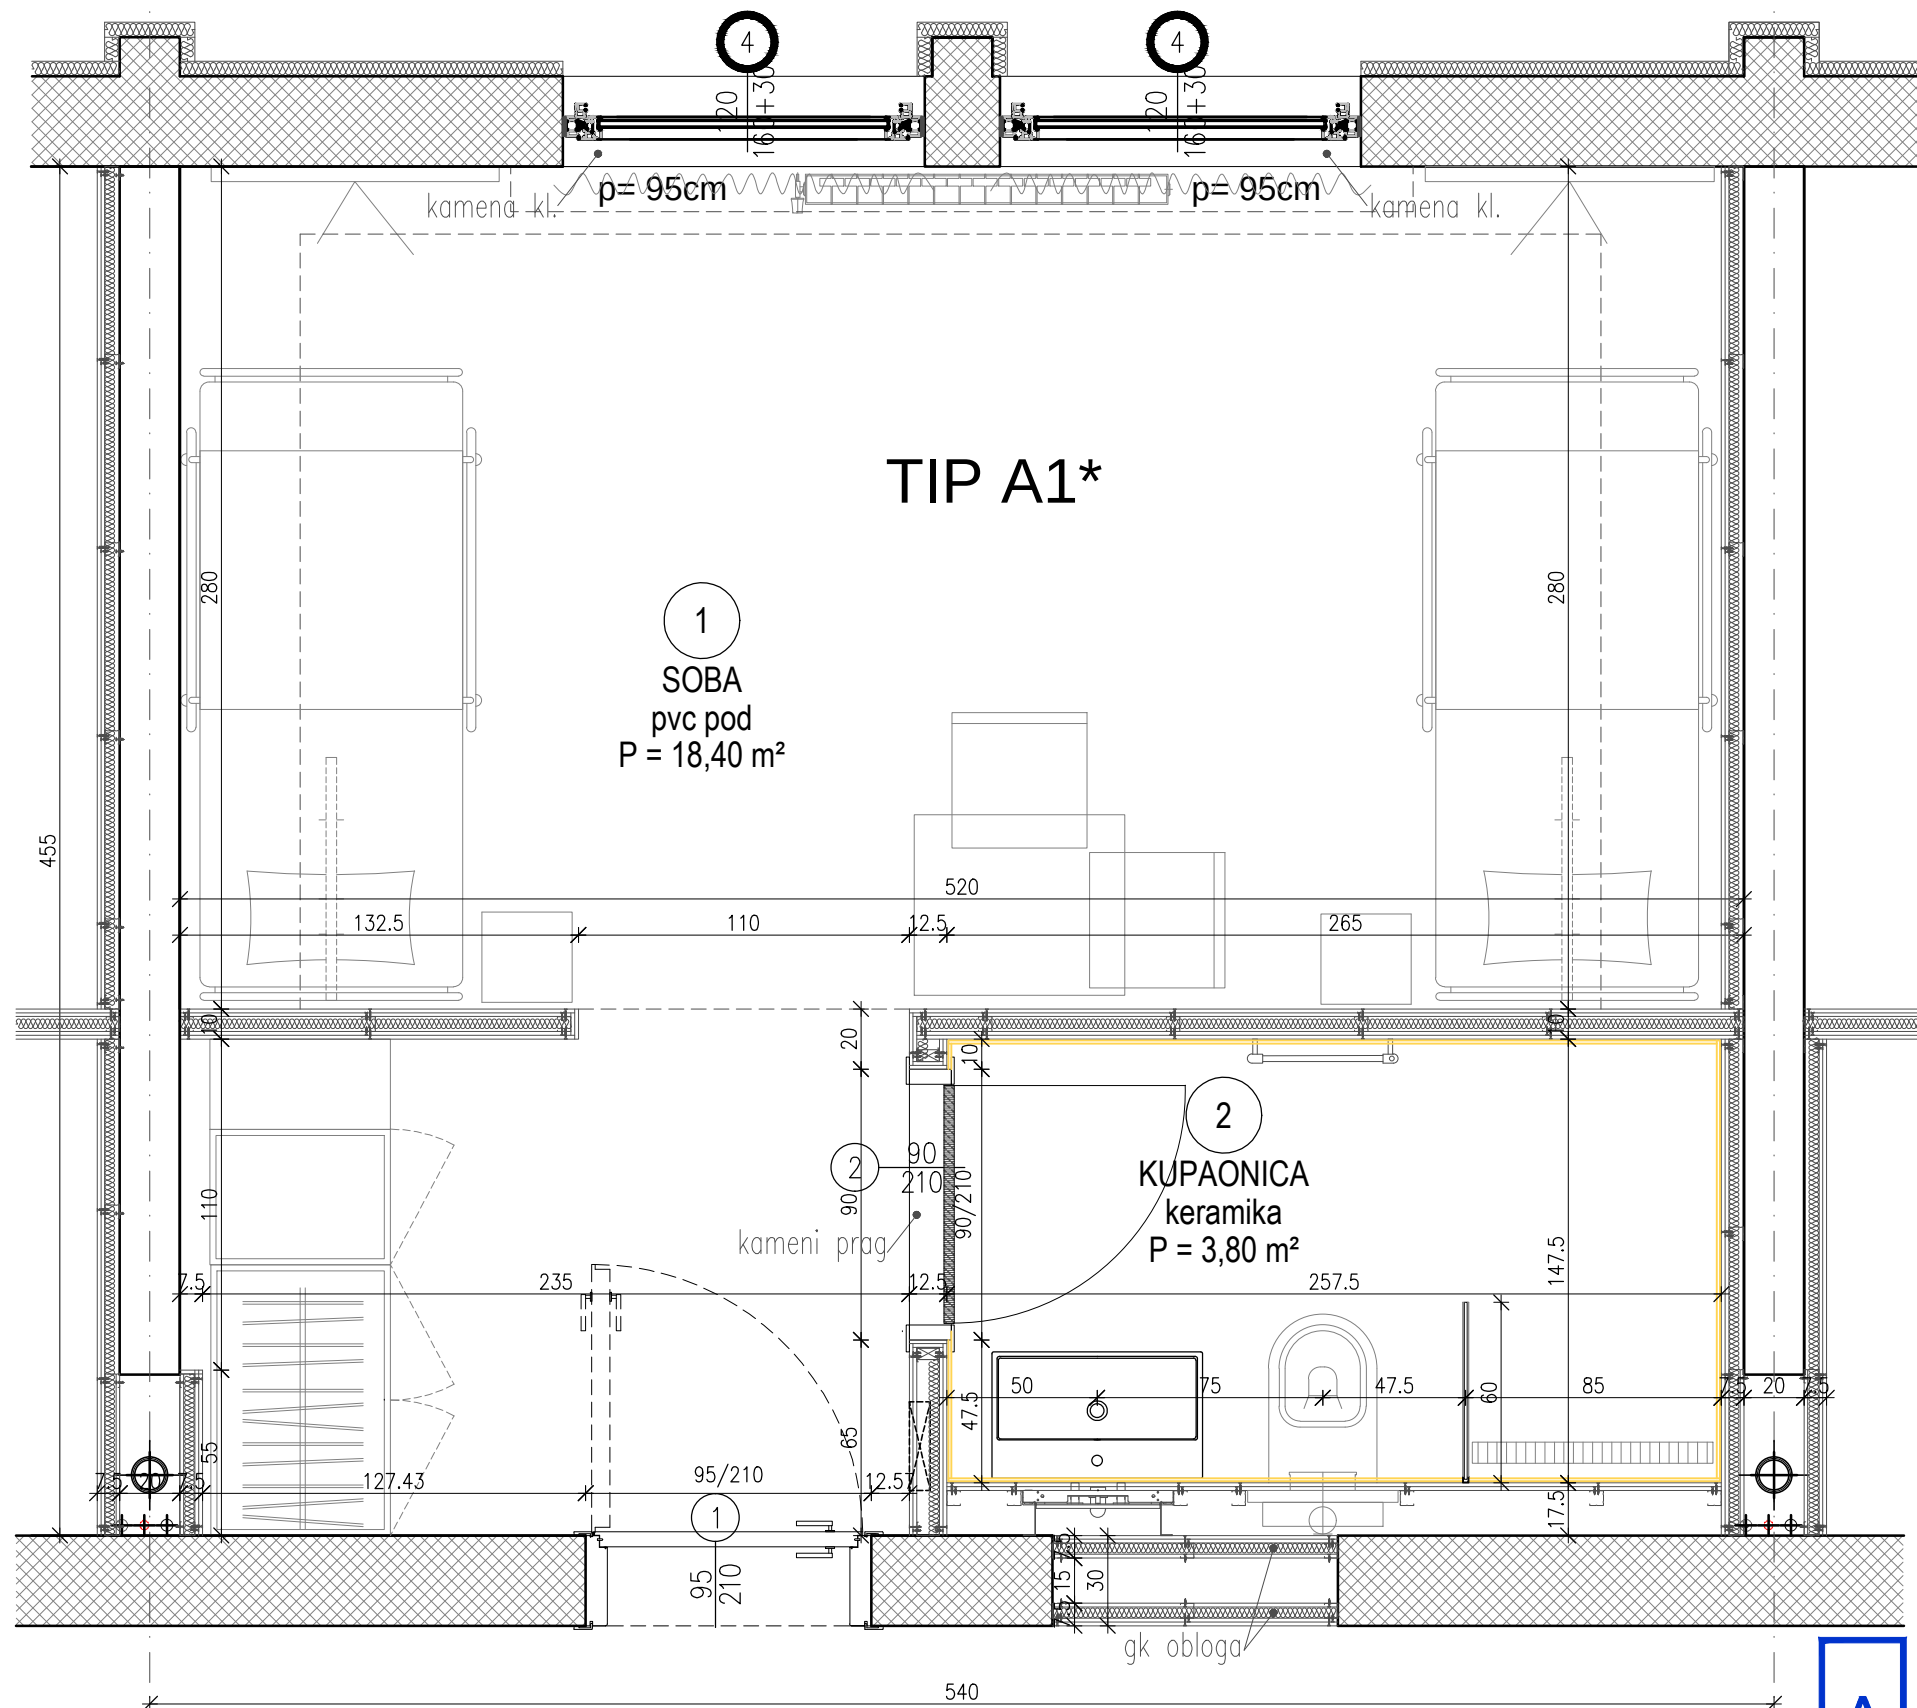

ESTER MILETIĆ
dipl.ing.arh.
OVLASHTENA ARHITEKTICA
A 1439

NOVO STANJE-GK zidovi
SOBA TIP A1*
M1: 25

STUDIO 92

STUDIO 92 d.o.o. ZA PROJEKTIRANJE, INŽENJERING I KONZALTING, LABIN
Zelenice 7, 52220 Labin, tel. 052/884-200, fax. 052/884-208, e-mail: studio92@studio92.hr

INVESTITOR:
THALASSOTHERAPIA OPATIJA
Maršala Tita 188/1, 51410 Opatija

GLAVNI PROJEKTANT:
ESTER MILETIĆ, d. i. a.

PROJEKTANT:
ESTER MILETIĆ, d. i. a.

PROJEKTANT:
IGOR MILETIĆ, d. i. a.

SURADNIK:
SERDO RUŽIĆ, d. i. g.

SURADNIK:
IVO MARANGUNIĆ, d. i. a.

SURADNIK:

STRUKOVNA ODREDNICA PROJEKTA:
ARHITEKTONSKI PROJEKT

NAZIV PROJEKTA:
GLAVNI PROJEKT

SADRŽAJ GRAFIČKOG PRIKAZA:
TIPSKA SOBA
TIP A1*

DATUM:
03/2019

MJERILO:
1:25

LIST:
B.10.

LISTOVA:
B.12.