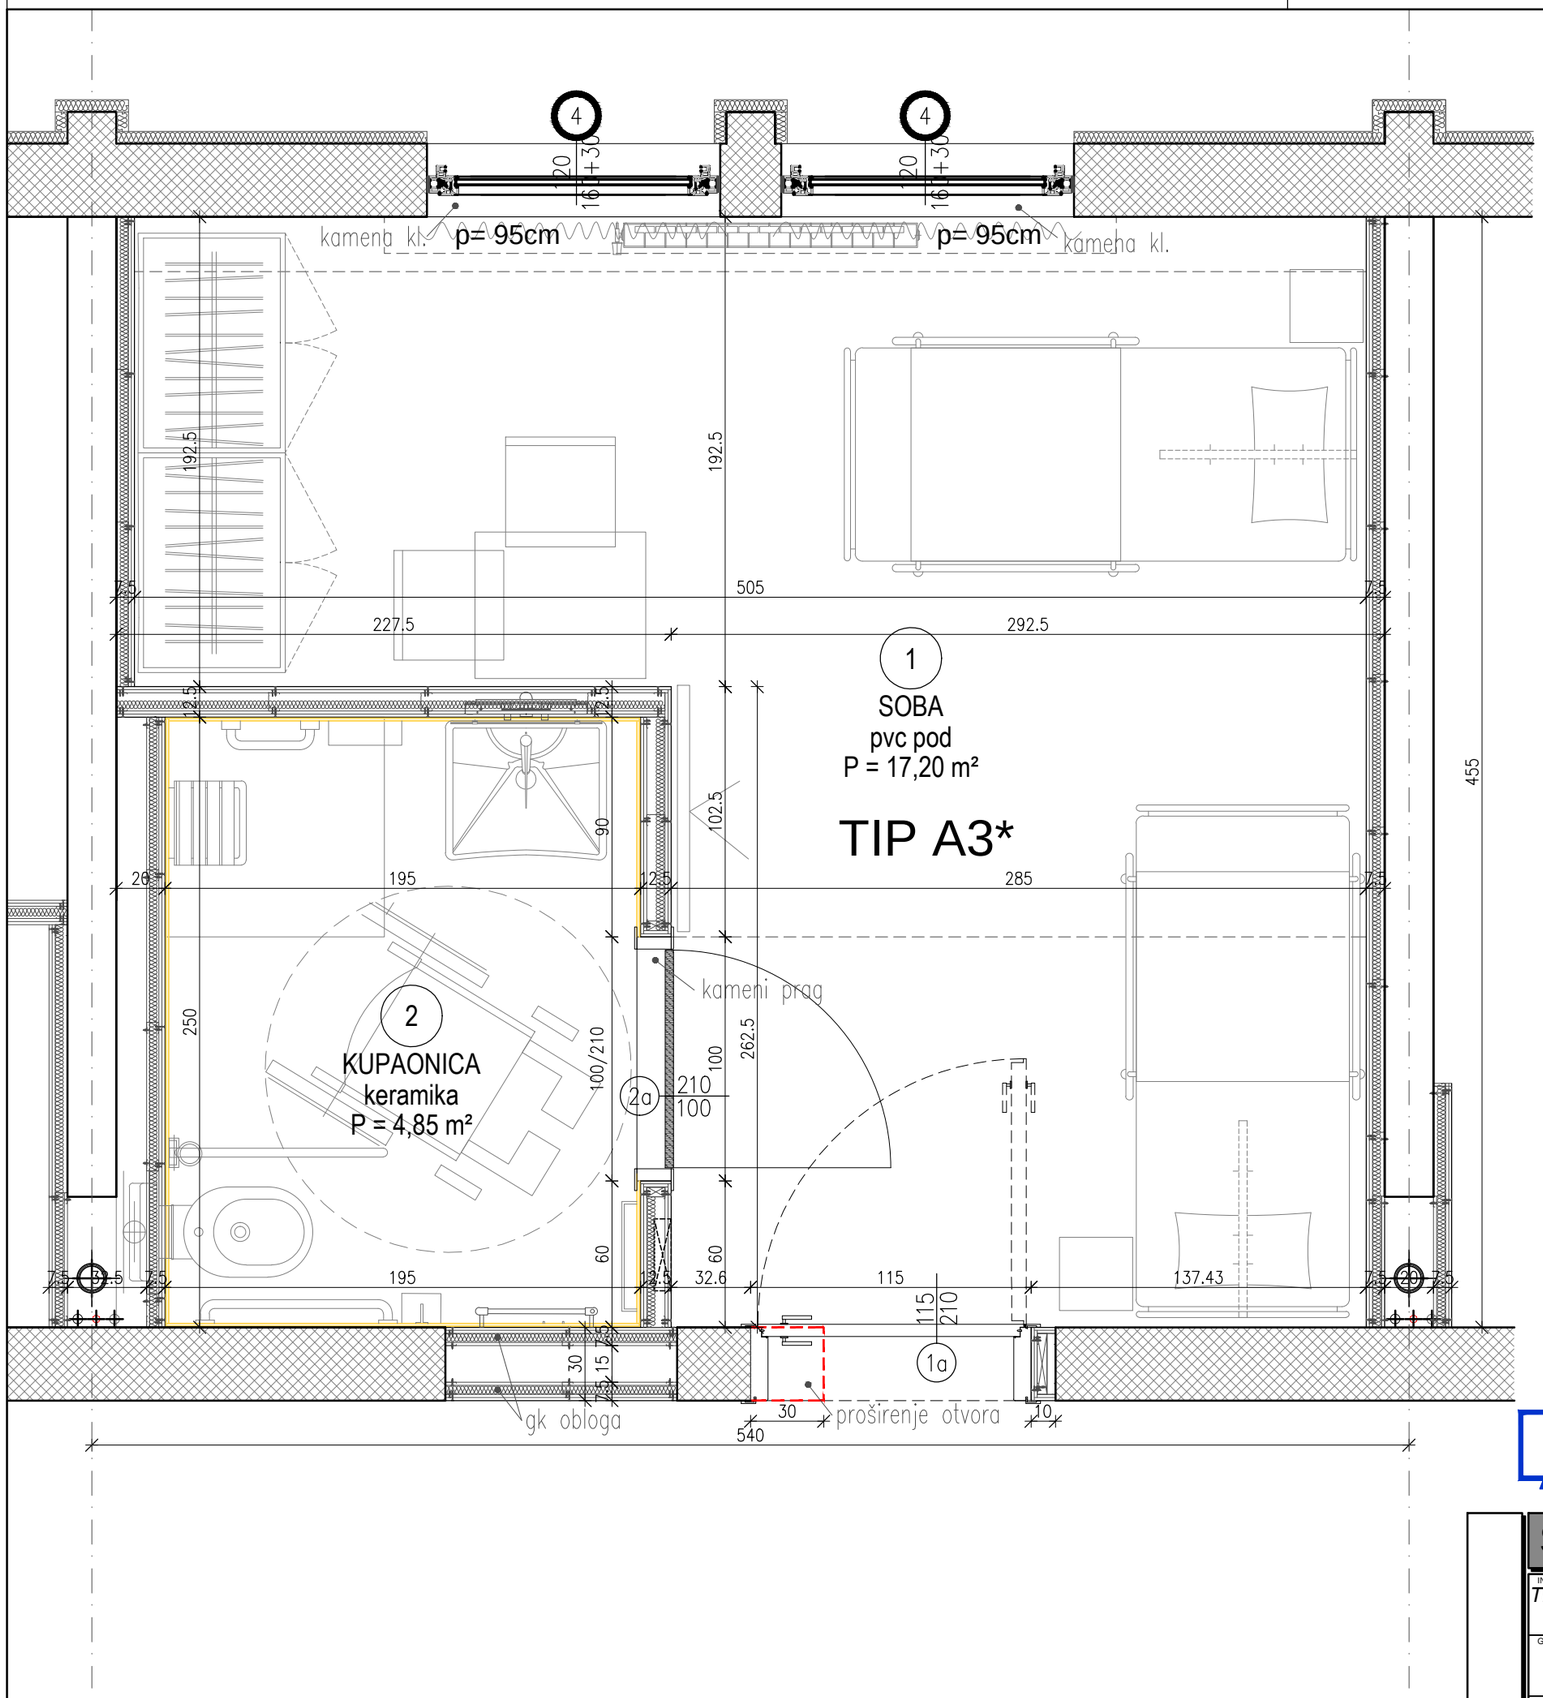

ESTER MILETIĆ
dipl.ing.arh.
OVLAŠTENA ARHITEKTICA
A 1439

NOVO STANJE-GK zidovi
SOBA TIP A3*
M1: 25

STUDIO 92
STUDIO 92 d.o.o. ZA PROJEKTIRANJE, INŽENJERING I KONZALTING, LABIN
Zelenice 7, 52220 Labin, tel. 052/884-200, fax. 052/884-208, e-mail: studio92@studio92.hr

INVESTITOR: *THALASSOTHERAPIA OPATIJA* *Maršala Tita 188/1, 51410 Opatija*	PROJEKTANT: IGOR MILETIĆ, d. i. a.		STRUKOVNA ODREDNICA PROJEKTA: ARHITEKTONSKI PROJEKT
	SURADNIK: SERĐO RUŽIĆ, d. i. g.		NAZIV PROJEKTA: GLAVNI PROJEKT
GRAĐEVINA: *FIZIJATRIJA -SANACIJA 3.KATA-*	SURADNIK: IVO MARANGUNIĆ, d. i. a.		SADRŽAJ GRAFIČKOG PRIKAZA: TIPSKA SOBA TIP A3*
	SURADNIK:		
GLAVNI PROJEKTANT: ESTER MILETIĆ, d. i. a.	SURADNIK:		
PROJEKTANT: ESTER MILETIĆ, d. i. a.	ZOP: FIZ-19	BR.ELAB. 2197/19	BR.REVIZIJE.

DATUM:	MJERILO:	LIST:	LISTOVA:
03/2019	1:25	B.12.	B.12.