


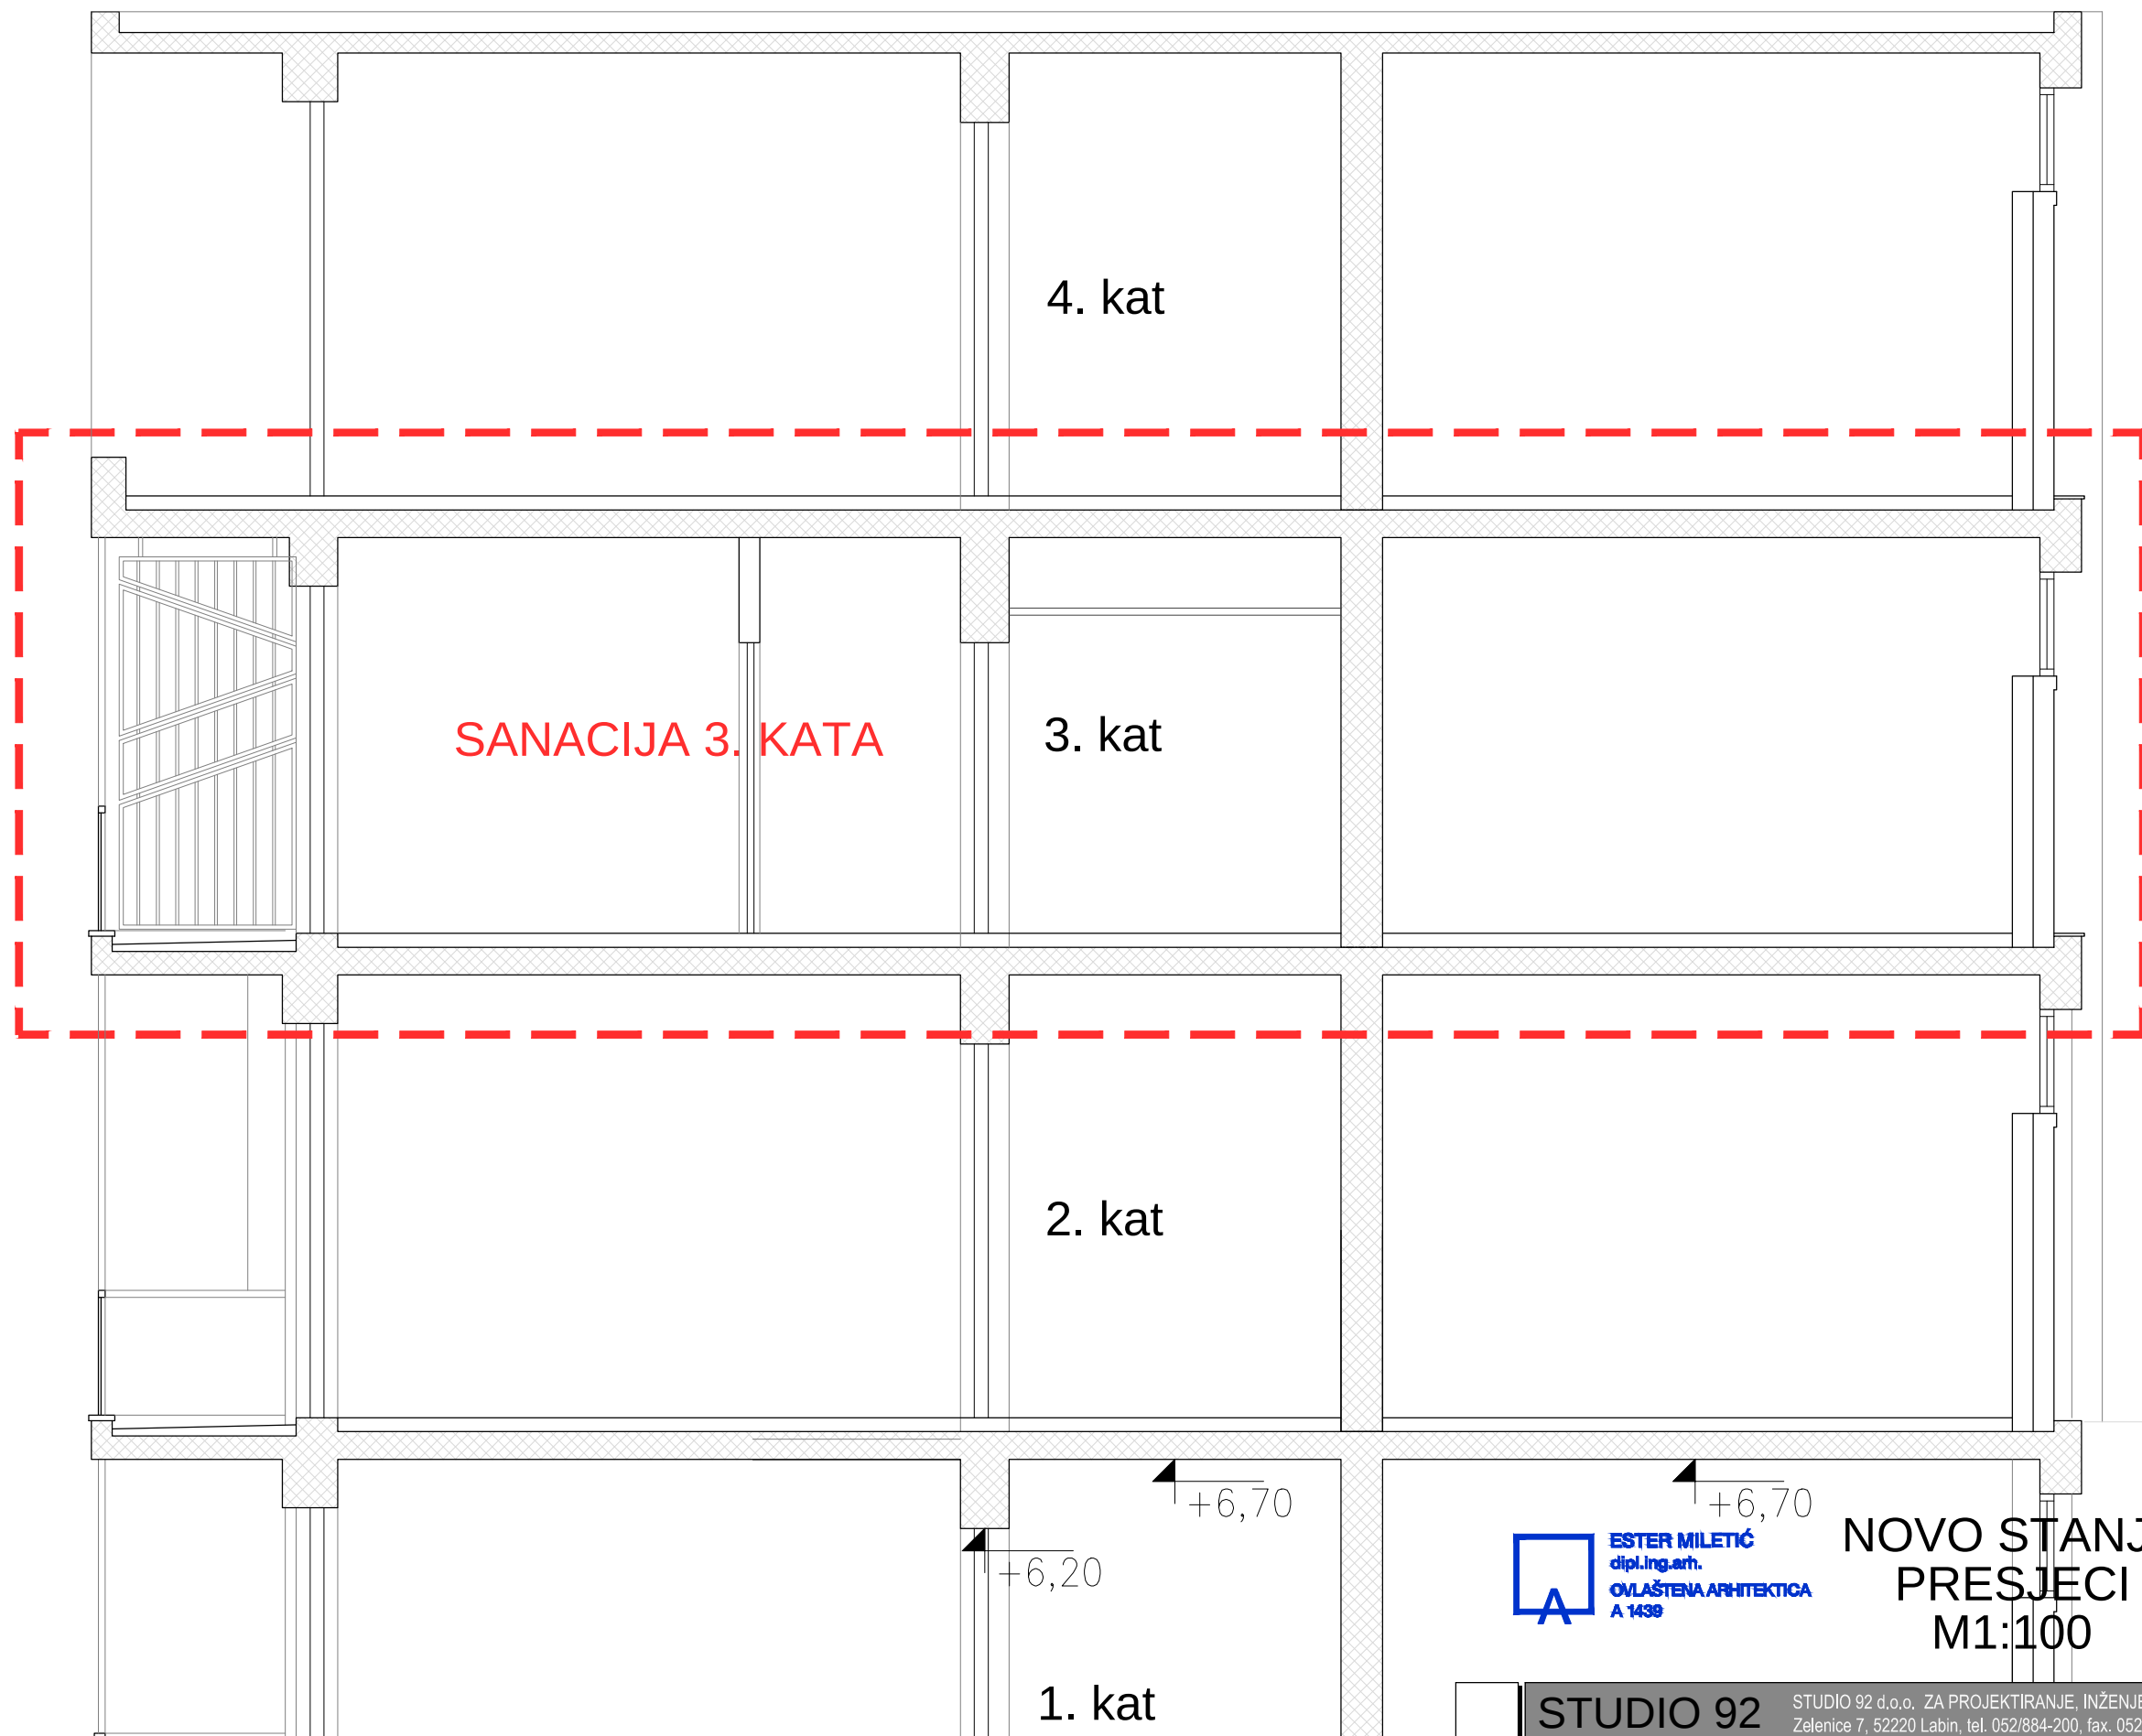

NOVO STANJE
PRESJECI
M1:100

STUDIO 92				STUDIO 92 d.o.o. ZA PROJEKTIRANJE, INŽENJERING I KONZALTING, LABIN Zelenice 7, 52220 Labin, tel. 052/884-200, fax. 052/884-208, e-mail: studio92@studio92.hr				
INVESTITOR: THALASSOTHERAPIA OPATIJA <i>Maršala Tita 188/1, 51410 Opatija</i>		PROJEKTANT : IGOR MILETIĆ, d. i. a. <i>I.M.</i>		STRUKOVNA ODREDNICA PROJEKTA: ARHITEKTONSKI PROJEKT				
GRAJEVINA: FIZIJATRIJA -SANACIJA 3.KATA-		SURADNIK : SERĐO RUŽIĆ, d. i. g. <i>S.R.</i>		NAZIV PROJEKTA: GLAVNI PROJEKT				
GLAVNI PROJEKTANT : ESTER MILETIĆ, d. i. a. <i>E.M.</i>		SURADNIK : IVO MARANGUNIĆ, d. i. a. <i>I.M. Marangunic</i>		SADRŽAJ GRAFIČKOG PRIKAZA: PRESJEK A-A				
PROJEKTANT : ESTER MILETIĆ, d. i. a. <i>E.M.</i>		ZOP: FIZ-19	BR. ELAB. 2197/19	BR. REVIZIJE:	DATUM: 03/2019	MJERILO: 1:50	LIST: B. 2.	LISTOVA: B.12.