


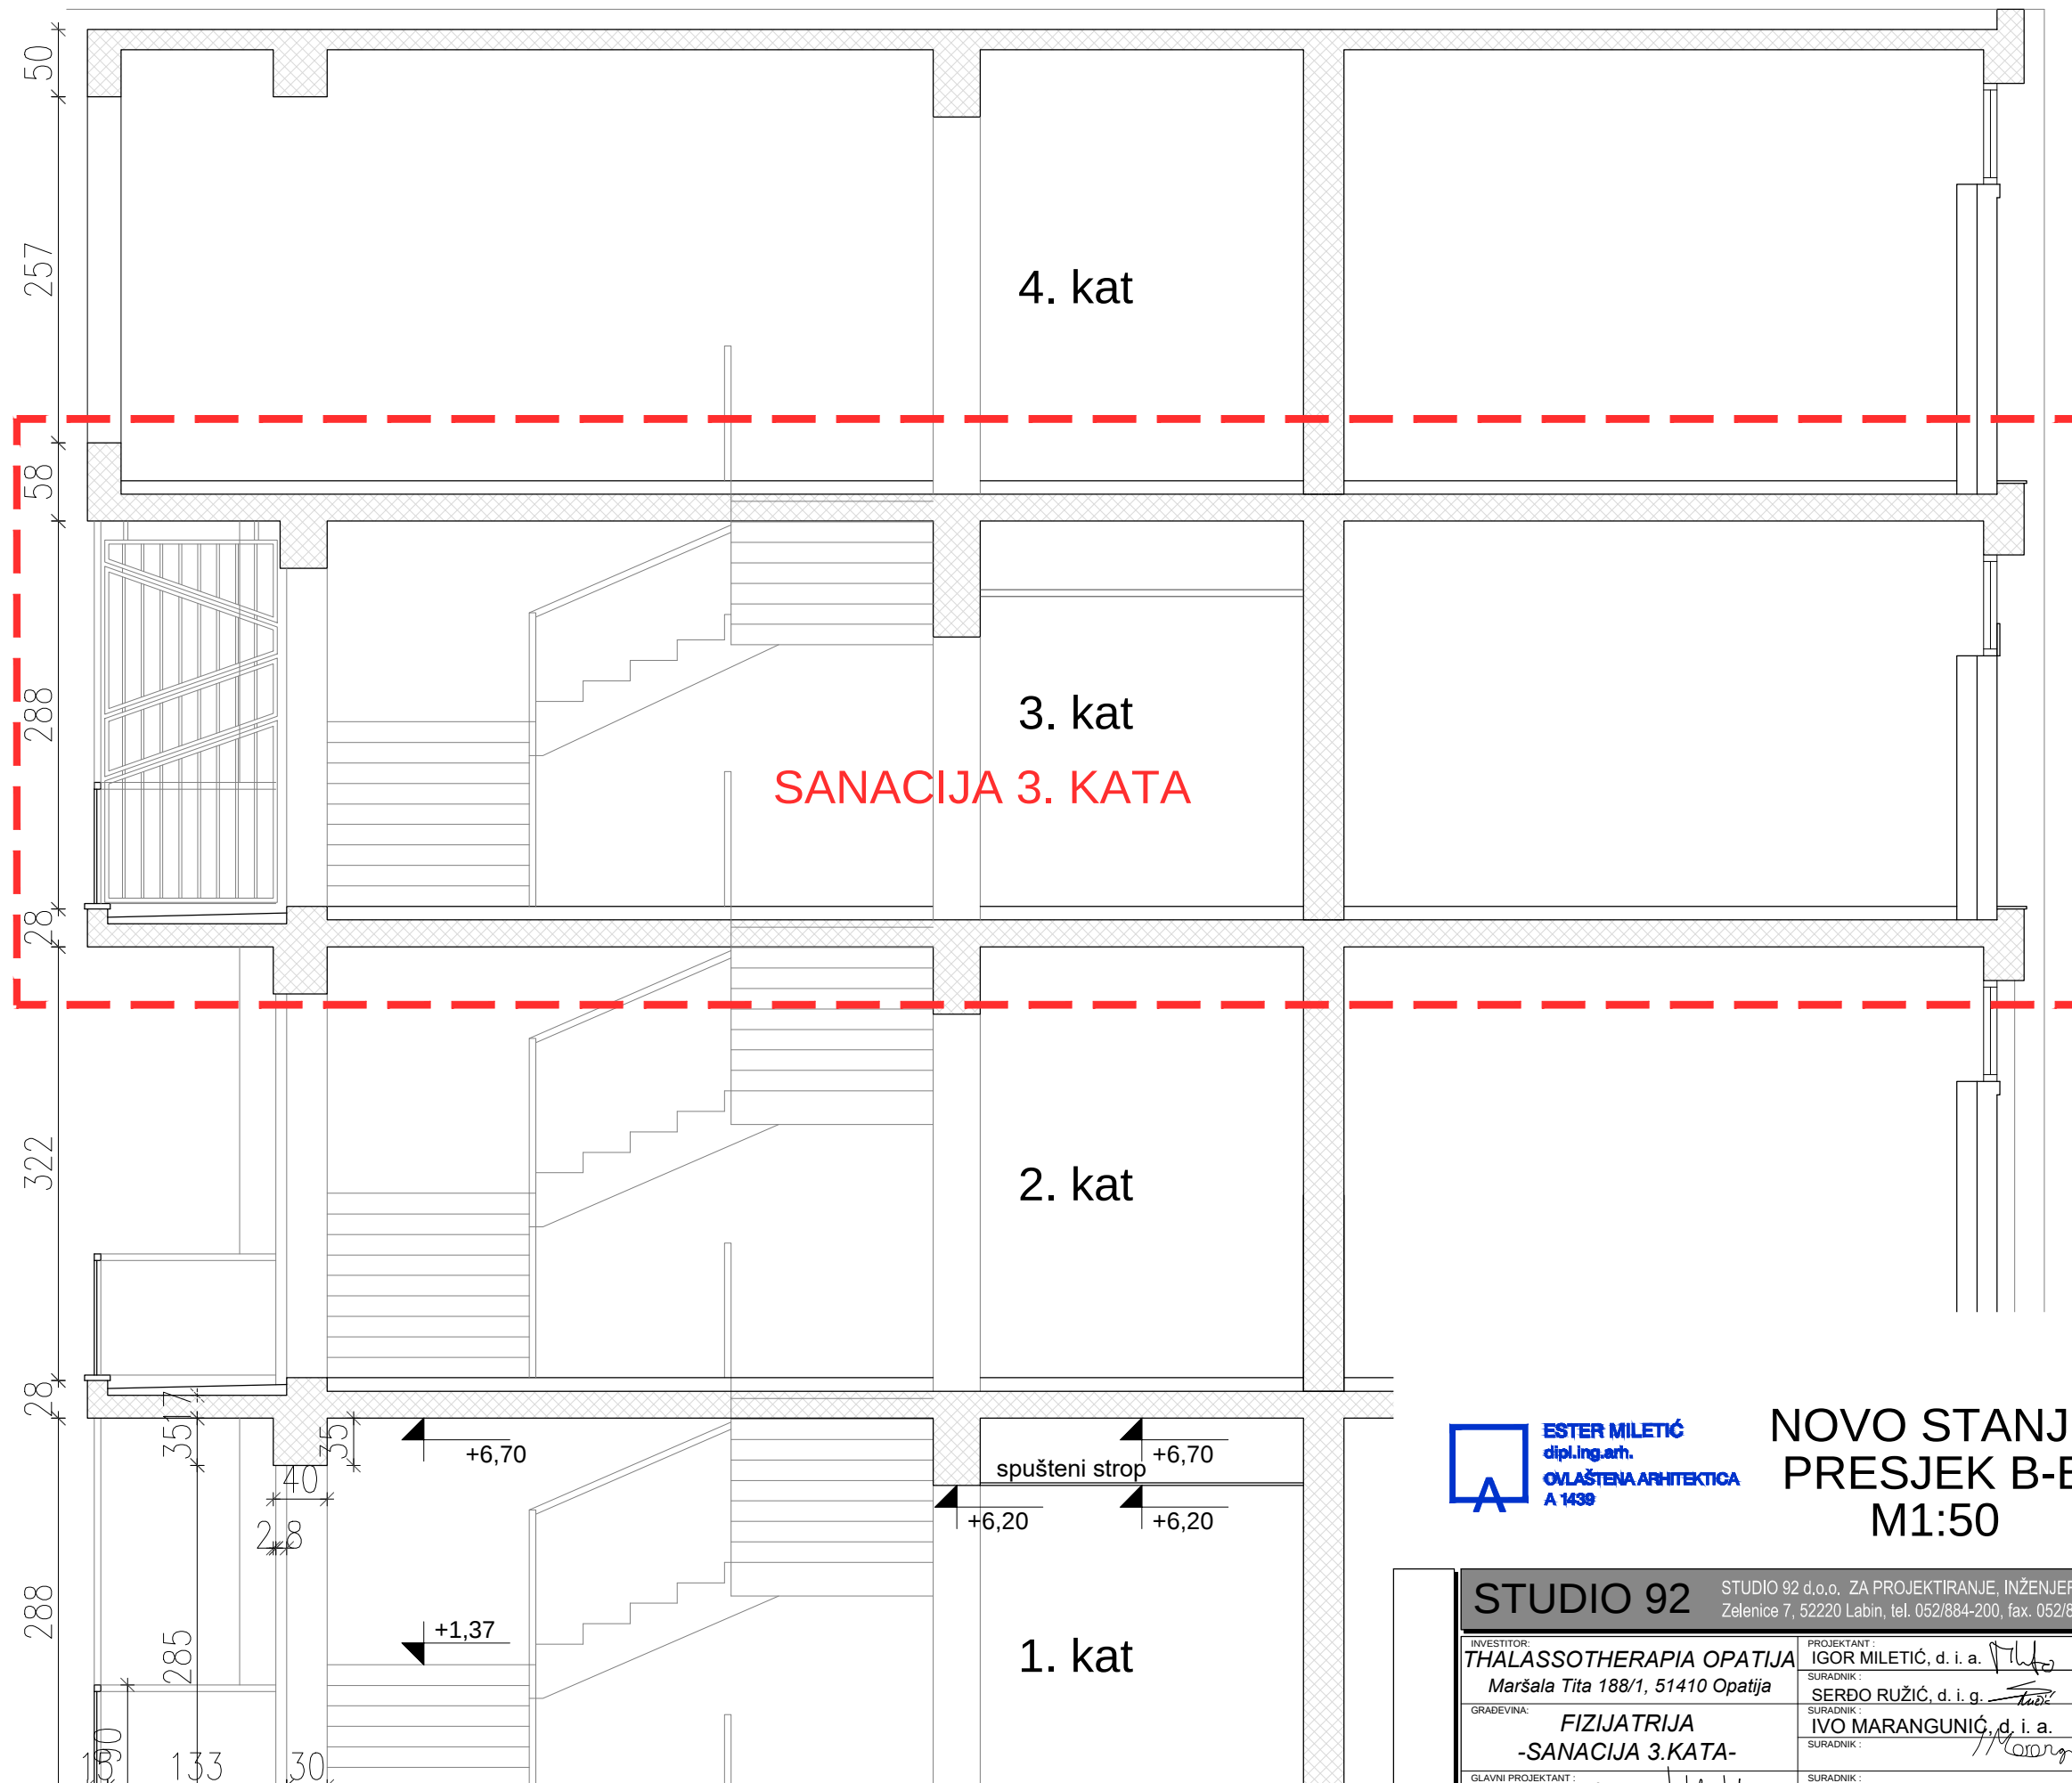

NOVO STANJE
PRESJEK B-B
M1:50

STUDIO 92				STUDIO 92 d.o.o. ZA PROJEKTIRANJE, INŽENJERING I KONZALTING, LABIN Zelenice 7, 52220 Labin, tel. 052/884-200, fax. 052/884-208, e-mail: studio92@studio92.hr			
INVESTITOR: THALASSOTHERAPIA OPATIJA Maršala Tita 188/1, 51410 Opatija		PROJEKTANT: IGOR MILETIĆ, d. i. a.		STRUKOVNA ODREDNICA PROJEKTA: ARHITEKTONSKI PROJEKT			
GRABEVINA: FIZIJATRIJA -SANACIJA 3.KATA-		SURADNIK: SERĐO RUŽIĆ, d. i. g.		NAZIV PROJEKTA: GLAVNI PROJEKT			
GLAVNI PROJEKTANT: ESTER MILETIĆ, d. i. a.		SURADNIK: IVO MARANGUNIĆ, d. i. a.		SADRŽAJ GRAFIČKOG PRIKAZA: PRESJEK B-B			
PROJEKTANT: ESTER MILETIĆ, d. i. a.		SURADNIK:					
ZOP: FIZ-19		BR. ELAB. 2197/19		BR. REVIZIJE.		DATUM: 03/2019	
						MJERILO: 1:50	
						LIST: B.3.	
						LISTOVA: B.12.	