


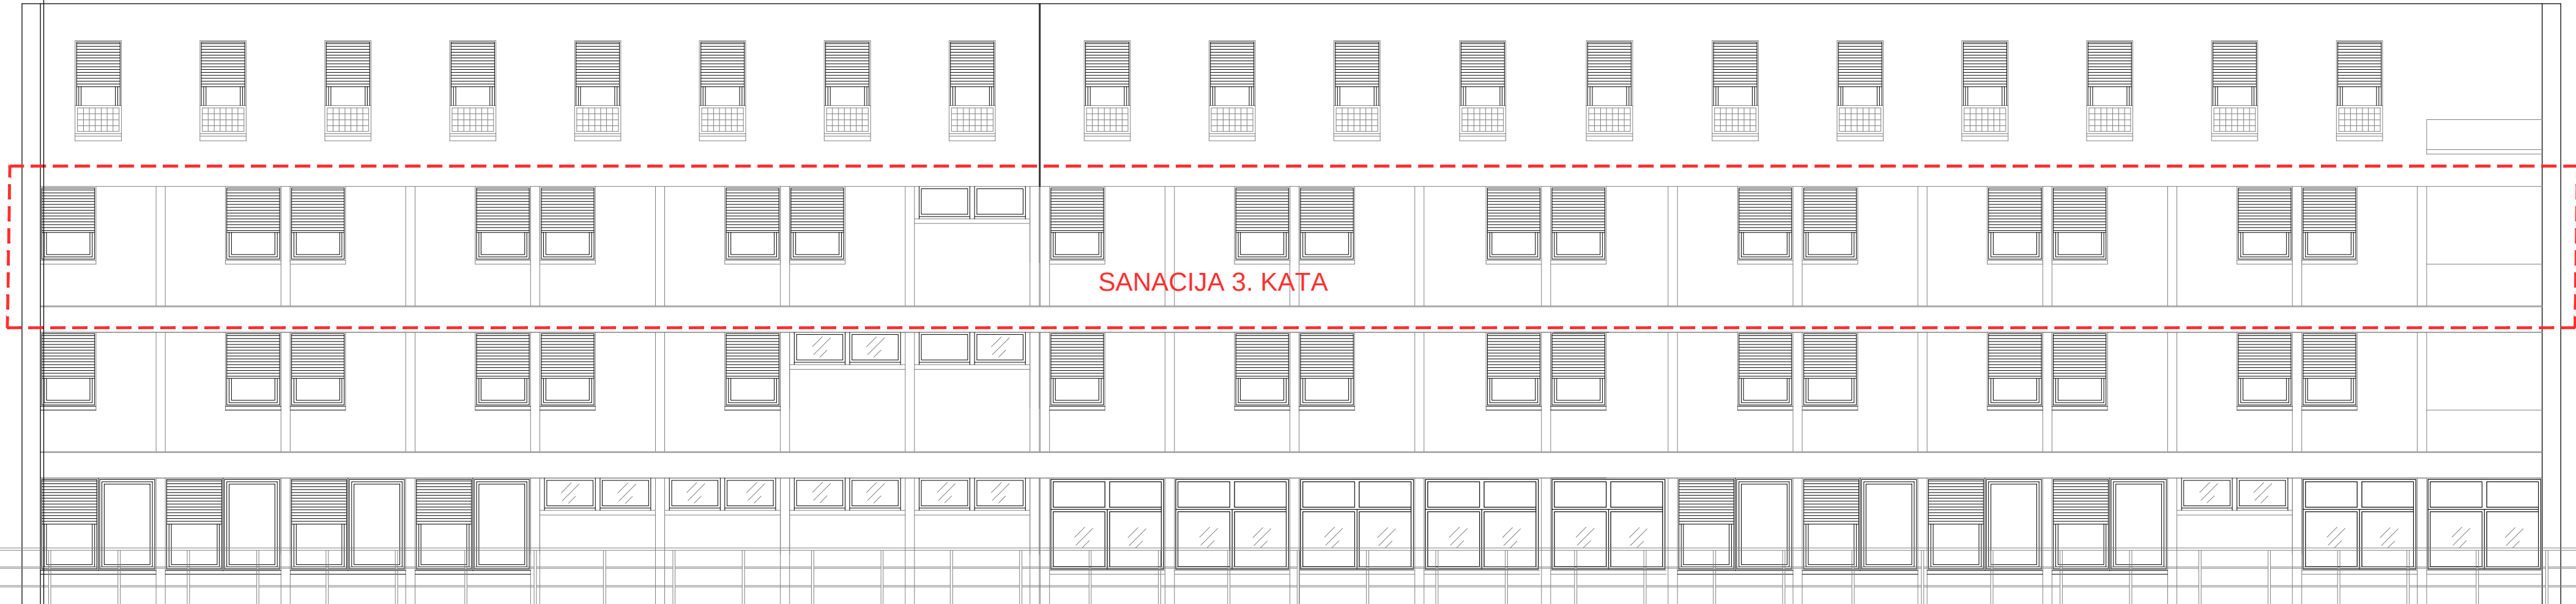

SANACIJA 3. KATA



NOVO STANJE
SJEVERNO PROČELJE
M1:100

STUDIO 92 STUDIO 92 d.o.o. ZA PROJEKTIRANJE, INŽENJERING I KONZALTING, LABIN
Zelenice 7, 52220 Labin, tel. 052/884-200, fax. 052/884-208, e-mail: studio92@studio92.hr

INVESTITOR: THALASSOTHERAPIA OPATIJA <i>Maršala Tita 188/1, 51410 Opatija</i>	PROJEKTANT: IGOR MILETIĆ, d. i. a. <i>Ilfo</i>	STRUKOVNA ODREDNICA PROJEKTA: ARHITEKTONSKI PROJEKT
GRADEVINA: FIZIJATRIJA -SANACIJA 3.KATA-	SURADNIK: SERĐO RUŽIĆ, d. i. g. <i>Serđo</i>	NAZIV PROJEKTA: GLAVNI PROJEKT
GLAVNI PROJEKTANT: ESTER MILETIĆ, d. i. a. <i>Esther</i>	SURADNIK: IVO MARANGUNIĆ, d. i. a. <i>Ivo</i>	SADRŽAJ GRAFIČKOG PRIKAZA: SJEVERNO PROČELJE
PROJEKTANT: ESTER MILETIĆ, d. i. a. <i>Esther</i>	ZOP: FIZ-19	BR. ELAB. 2197/19
	BR. REVIZUE:	DATUM: 03/2019
		MJERILO: 1:100
		LIST: B.5.
		LISTOVA: B.12.