



FASADA ZAPAD

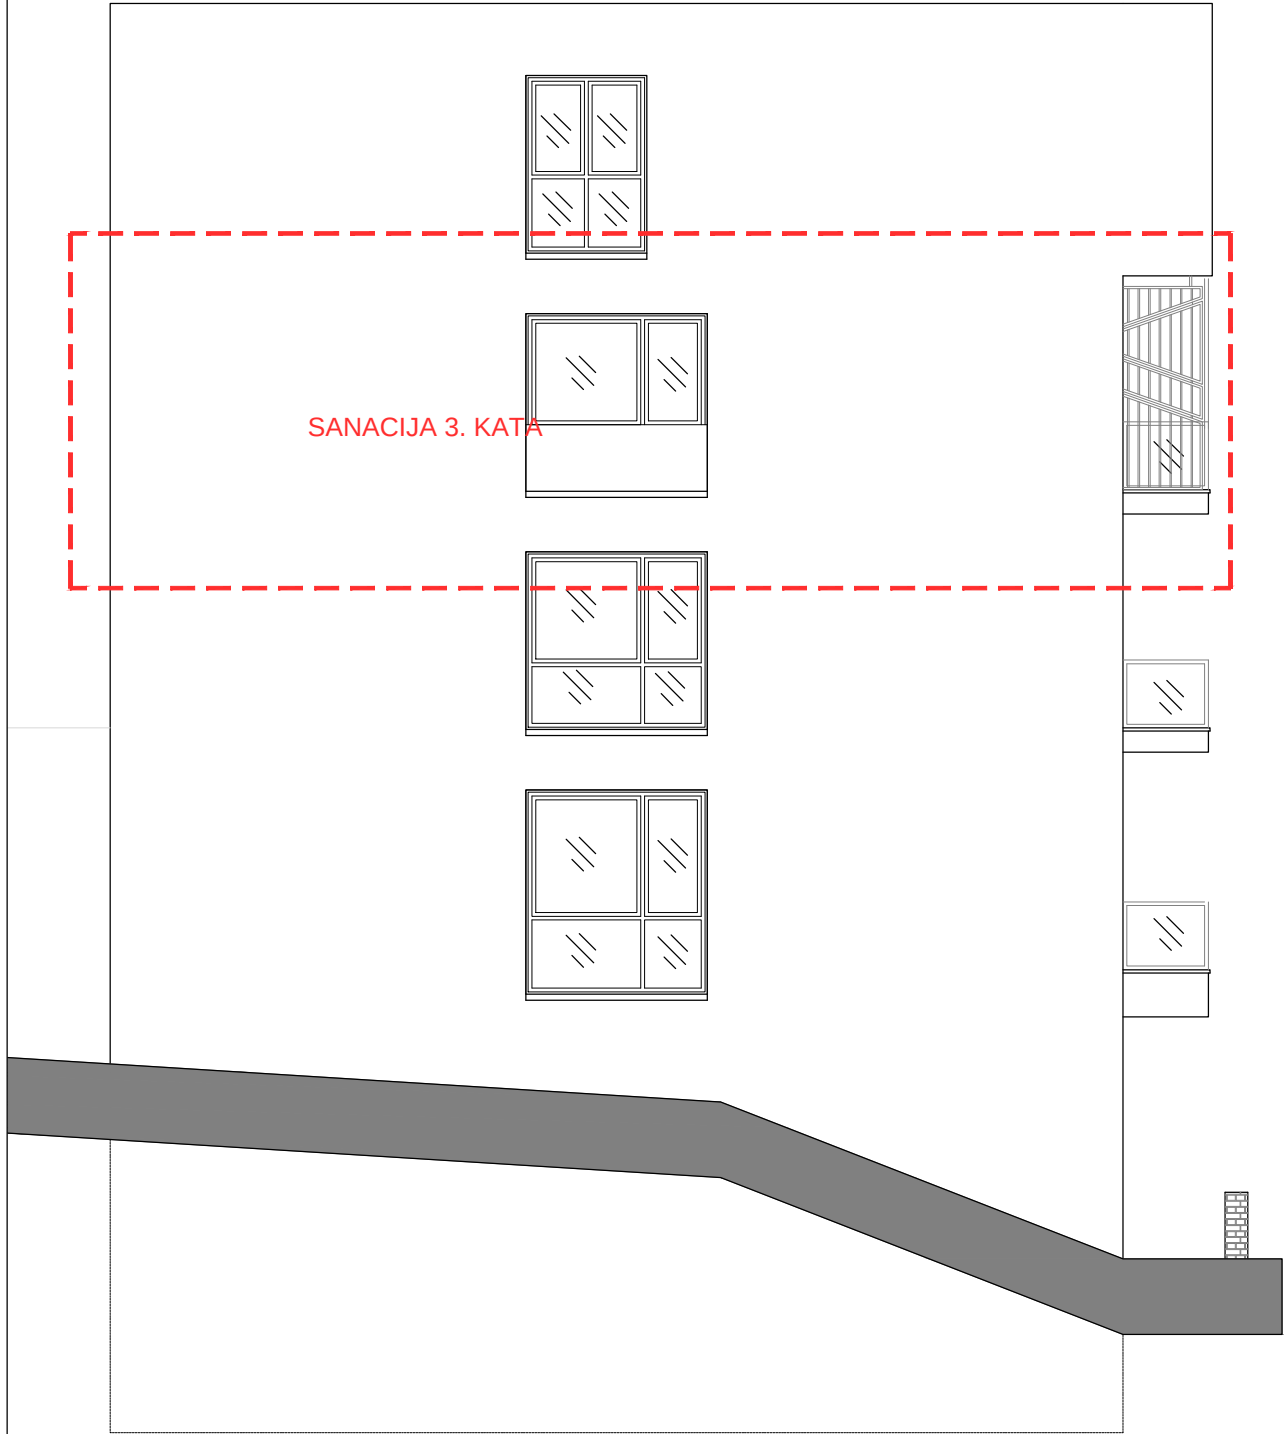

FASADA ISTOK

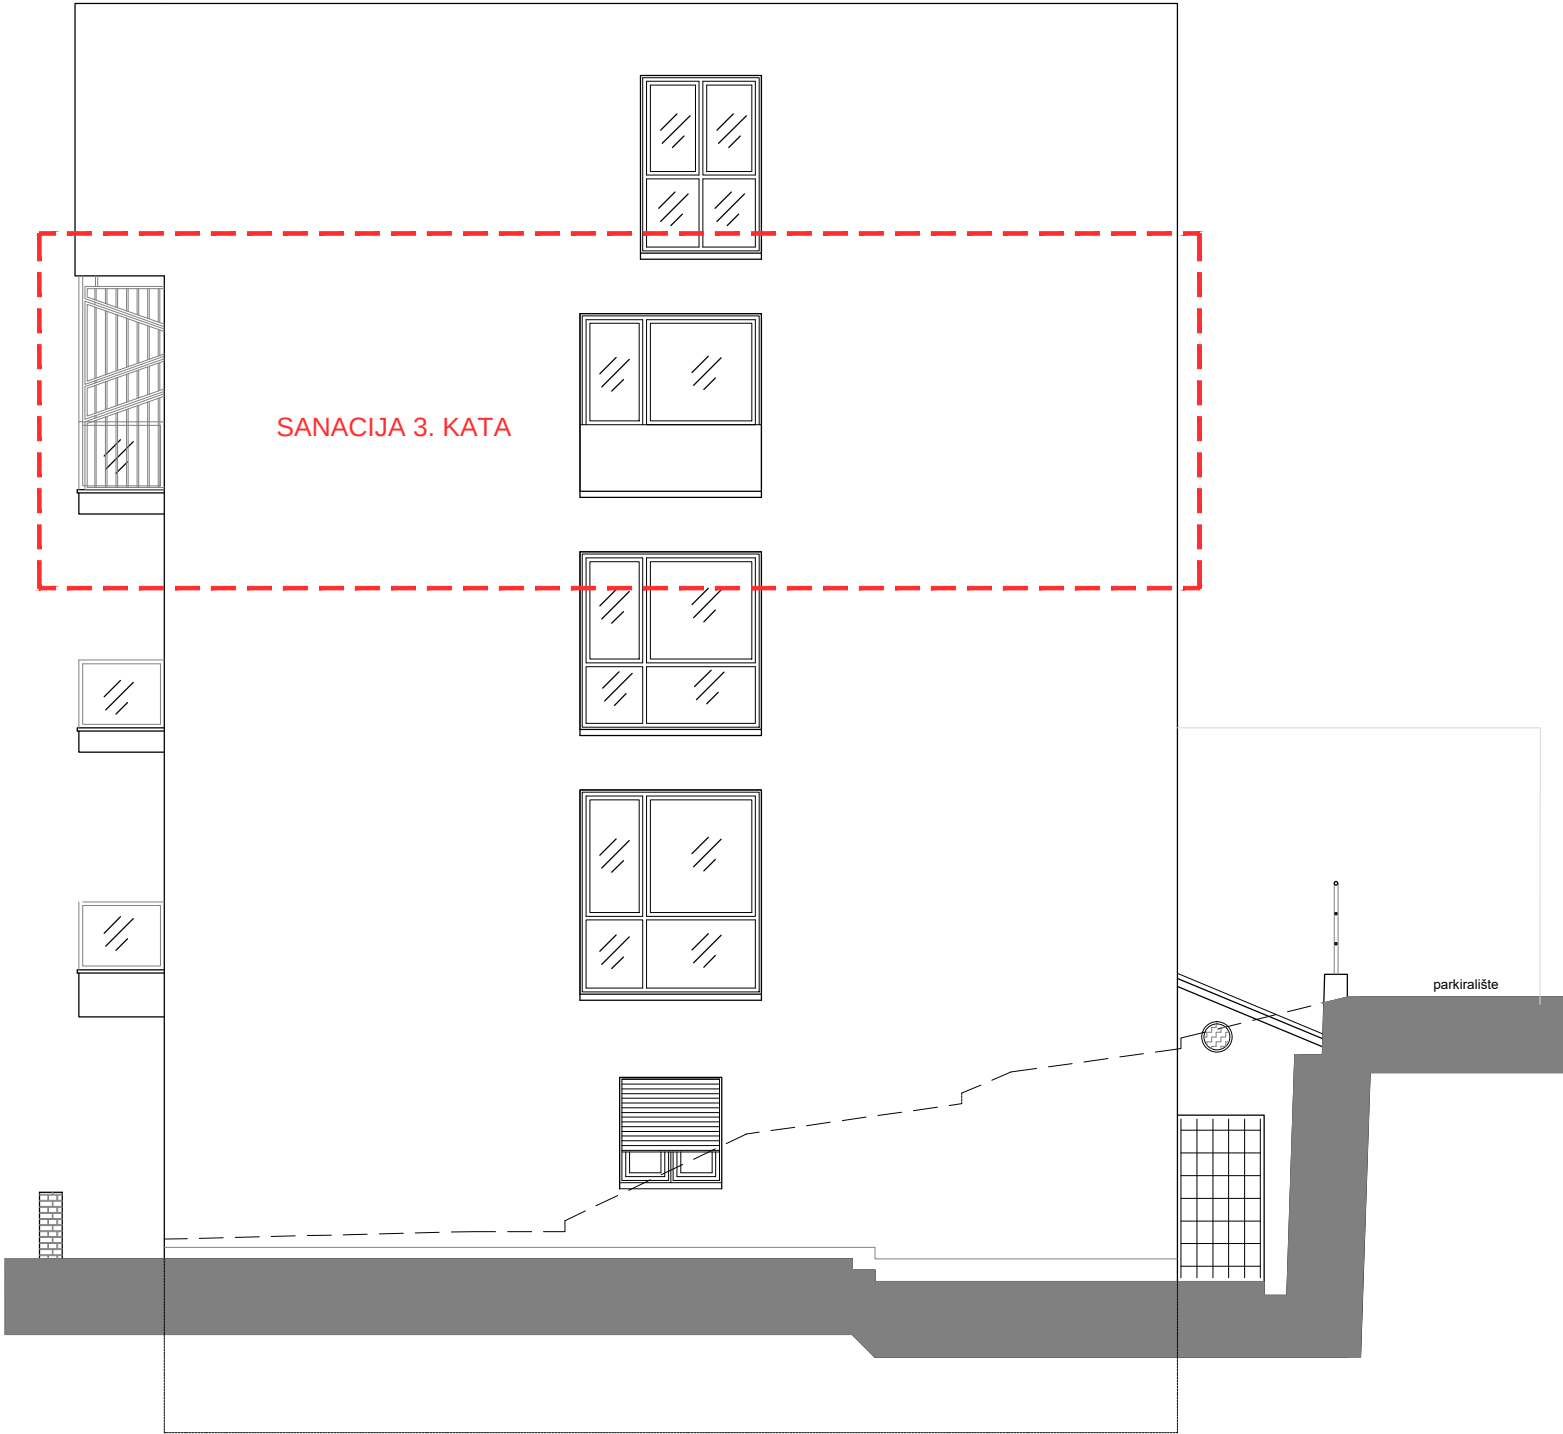

 **ESTER MILETIĆ**
dipl.ing.arch.
OVLAŠTENARHITEKTICA
A 1439

NOVO STANJE
ISTOČNO I ZAPADNO PROČELJE
M1:100

STUDIO 92		STUDIO 92 d.o.o. ZA PROJEKTIRANJE, INŽENJERING I KONZALTING, LABIN Zelenice 7, 52220 Labin, tel. 052/884-200, fax. 052/884-208, e-mail: studio92@studio92.hr			
INVESTITOR: THALASSOTHERAPIA OPATIJA <i>Maršala Tita 188/1, 51410 Opatija</i>	PROJEKTANT: IGOR MILETIĆ, d. i. a.		STRUKOVNA ODREDNICA PROJEKTA: ARHITEKTONSKI PROJEKT		
	SURADNIK: SERĐO RUŽIĆ, d. i. g.		NAZIV PROJEKTA: GLAVNI PROJEKT		
	SURADNIK: IVO MARANGUNIĆ, d. i. a.		SADRŽAJ GRAFIČKOG PRIKAZA:		
	SURADNIK:		ISTOČNO I ZAPADNO PROČELJE		
GLAVNI PROJEKTANT: ESTER MILETIĆ, d. i. a.	SURADNIK:		DATUM:	MJERILO:	LIST:
PROJEKTANT: ESTER MILETIĆ, d. i. a.	ZOP:	BR. ELAB.	BR. REVIZIJE.		LISTOVA:
	FIZ-19	2197/19		03/2019	1:100
				B.7.	B.12.