


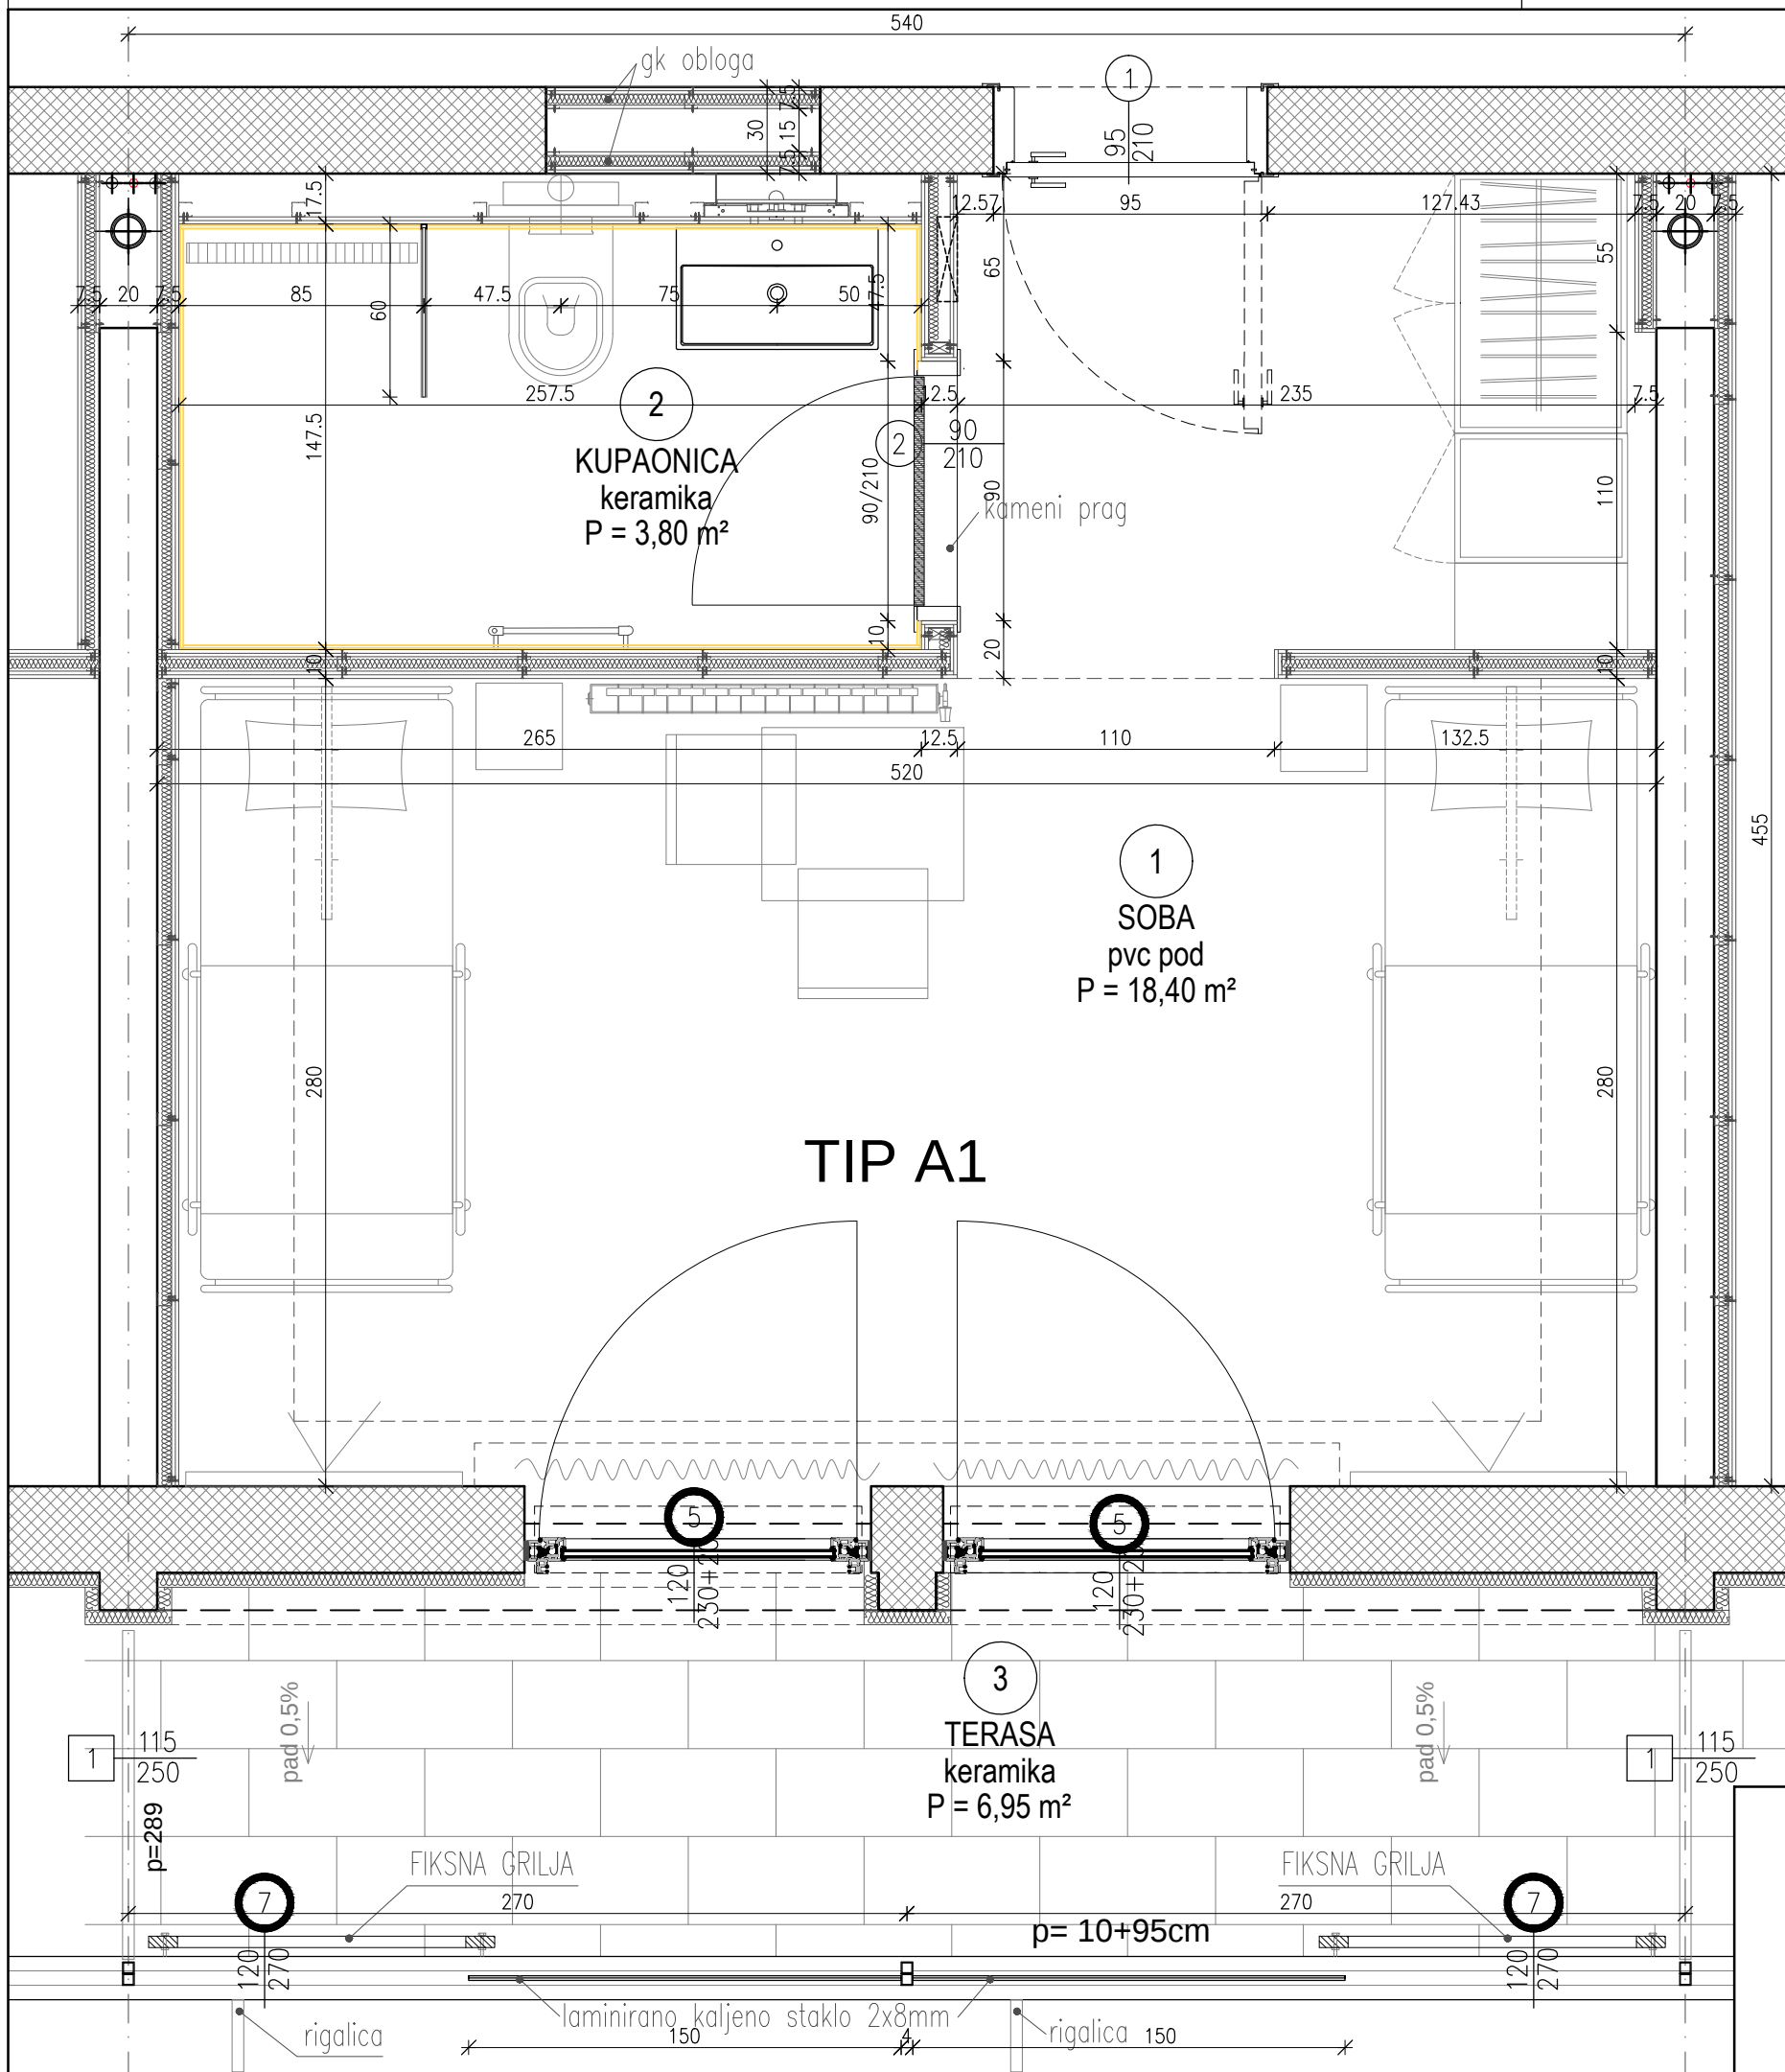

NOVO STANJE-GK zidovi
SOBA TIP A1
M1: 25

STUDIO 92

STUDIO 92 d.o.o. ZA PROJEKTIRANJE, INŽENJERING I KONZALTING, LABIN
Zelenice 7, 52220 Labin, tel. 052/884-200, fax. 052/884-208, e-mail: studio92@studio92.hr

INVESTITOR:	THALASSOTHERAPIA OPATIJA Maršala Tita 188/1, 51410 Opatija
GRADEVINA:	FIZIJARIJA -SANACIJA 3.KATA-
GLAVNI PROJEKTANT:	ESTER MILETIĆ, d. i. a.
PROJEKTANT:	ESTER MILETIĆ, d. i. a.

PROJEKTANT:	IGOR MILETIĆ, d. i. a.
SURADNIK:	SERDO RUŽIĆ, d. i. g.
SURADNIK:	IVO MARANGUNIĆ, d. i. a.
SURADNIK:	
ZOP:	FIZ-19
BR. ELAB.	2197/19
BR. REVIZIJE:	

STRUKOVNA ODREDNICA PROJEKTA:	ARHITEKTONSKI PROJEKT
NAZIV PROJEKTA:	GLAVNI PROJEKT
SADRŽAJ GRAFIČKOG PRIKAZA:	TIPSKA SOBA TIP A1
DATUM:	03/2019
MJERILO:	1:25
LIST:	B.7.
LISTOVA:	B.12.