


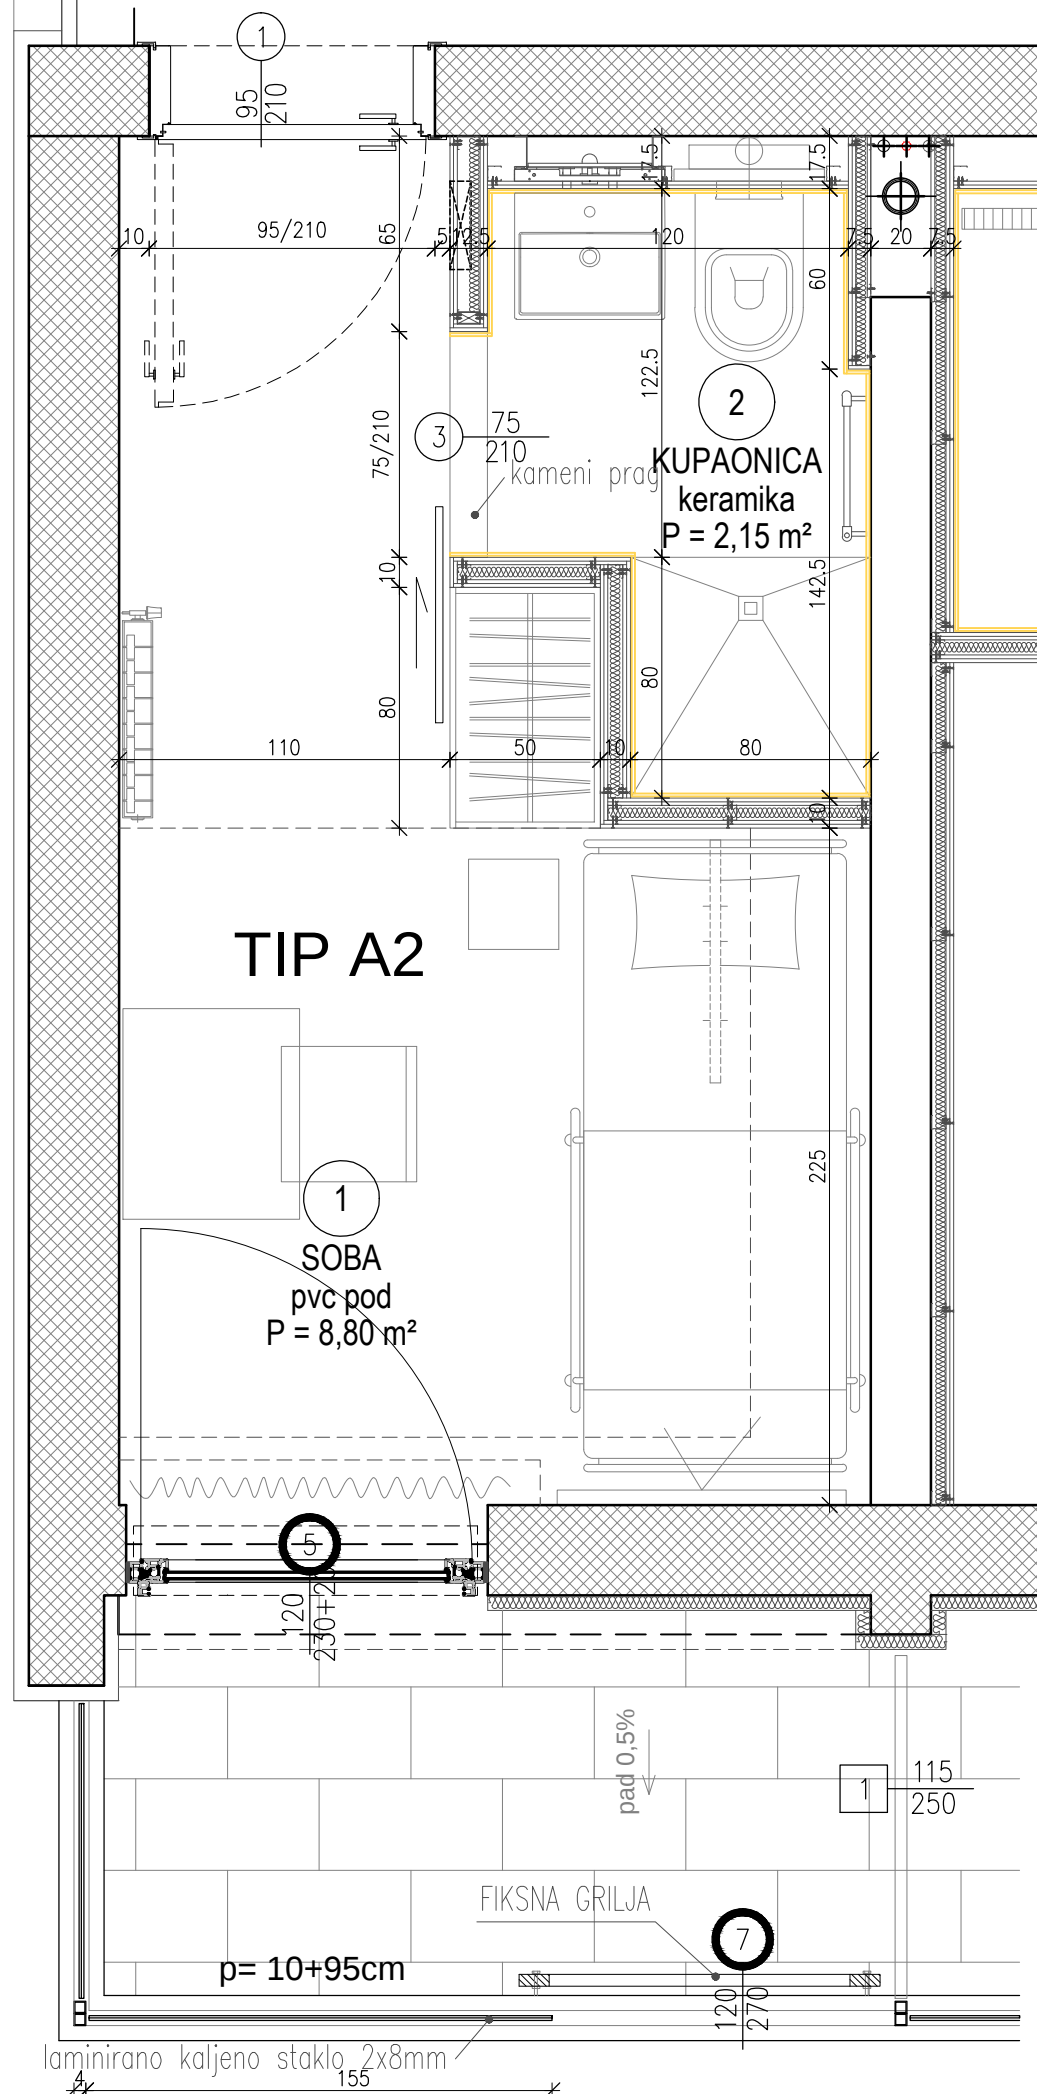

NOVO STANJE-GK zidovi SOBA TIP A2 M1: 25

STUDIO 92

STUDIO 92 d.o.o. ZA PROJEKTIRANJE, INŽENJERING I KONZALTING, LABIN
Zelenice 7, 52220 Labin, tel. 052/884-200, fax. 052/884-208, e-mail: studio92@studio92.hr

INVESTITOR: THALASSOTHERAPIA OPATIJA Maršala Tita 188/1, 51410 Opatija	PROJEKTANT: IGOR MILETIĆ, d. i. a.	STRUKOVNA ODREDNICA PROJEKTA: ARHITEKTONSKI PROJEKT
GRADEVINA: FIZIJATRIJA -SANACIJA 3.KATA-	SURADNIK: SERDO RUŽIĆ, d. i. g.	NAZIV PROJEKTA: GLAVNI PROJEKT
GLAVNI PROJEKTANT: ESTER MILETIĆ, d. i. a.	SURADNIK: IVO MARANGUNIĆ, d. i. a.	SADRŽAJ GRAFIČKOG PRIKAZA: TIPSKA SOBA TIP A2
PROJEKTANT: ESTER MILETIĆ, d. i. a.	ZOP: FIZ-19	BR.ELAB. 2197/19
	BR.REVIJJE:	DATUM: 03/2019
		MJERILO: 1:25
		LIST: B.8.
		LISTOVA: B.12.