


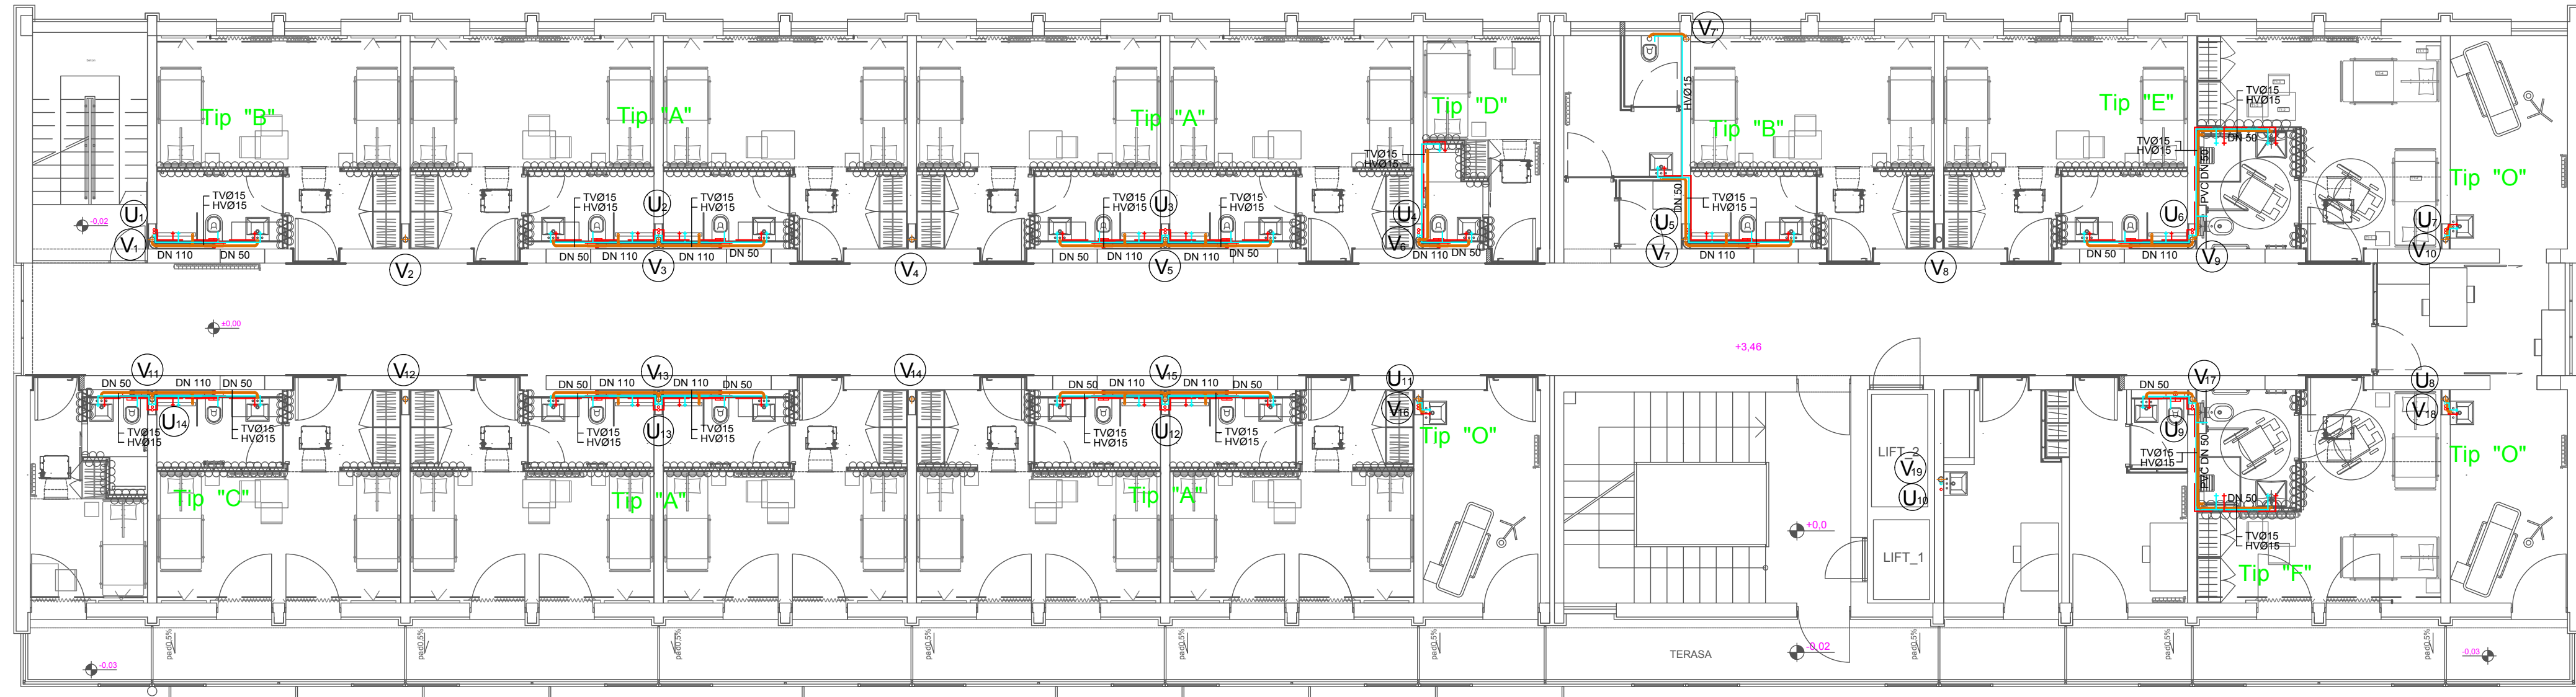

LEGENDA:

U

—

UZVODNICA SANITARNO POTROŠNE VODE

V

—

VERTIKALA ODVODA FEKALNE KANALIZACIJE

—

HLADNA POTROŠNA VODA

—

TOPLA POTROŠNA VODA

—

FEKALNA KANALIZACIJA

GPZ

građevno projektni zavod d.d.

GRAĐEVINA:

FIZIJARIJA - SANACIJA 3. KATA

INVESTITOR:

"THALASSOTHERAPIA"-SPECIJALNA BOLNICA ZA
MEDICINSKU REHABILITACIJU BOLESTI SRCA,
PLUĆA I REUMATIZMA
Ulica Maršala Tita 188/1, Opatija

PROJEKTANT:

DUŠKO MIČETIĆ dipl.ing.građ.

HRVATSKA KOMORA INŽENJERA GRAĐEVINARSTVA
Duško Mičetić
dipl. ing. građ.
Ovlašteni inženjer građevinarstva


G 976

SURADNICI:

KARIN JELOVČIĆ

Mjerilo:

1 : 100

SADRŽAJ:

TLOCRT 3. KATA - dovod i odvod vode

PROJEKT:

Glavni-VK

DATUM:

veljača, 2019

LIST BR.:

1.