


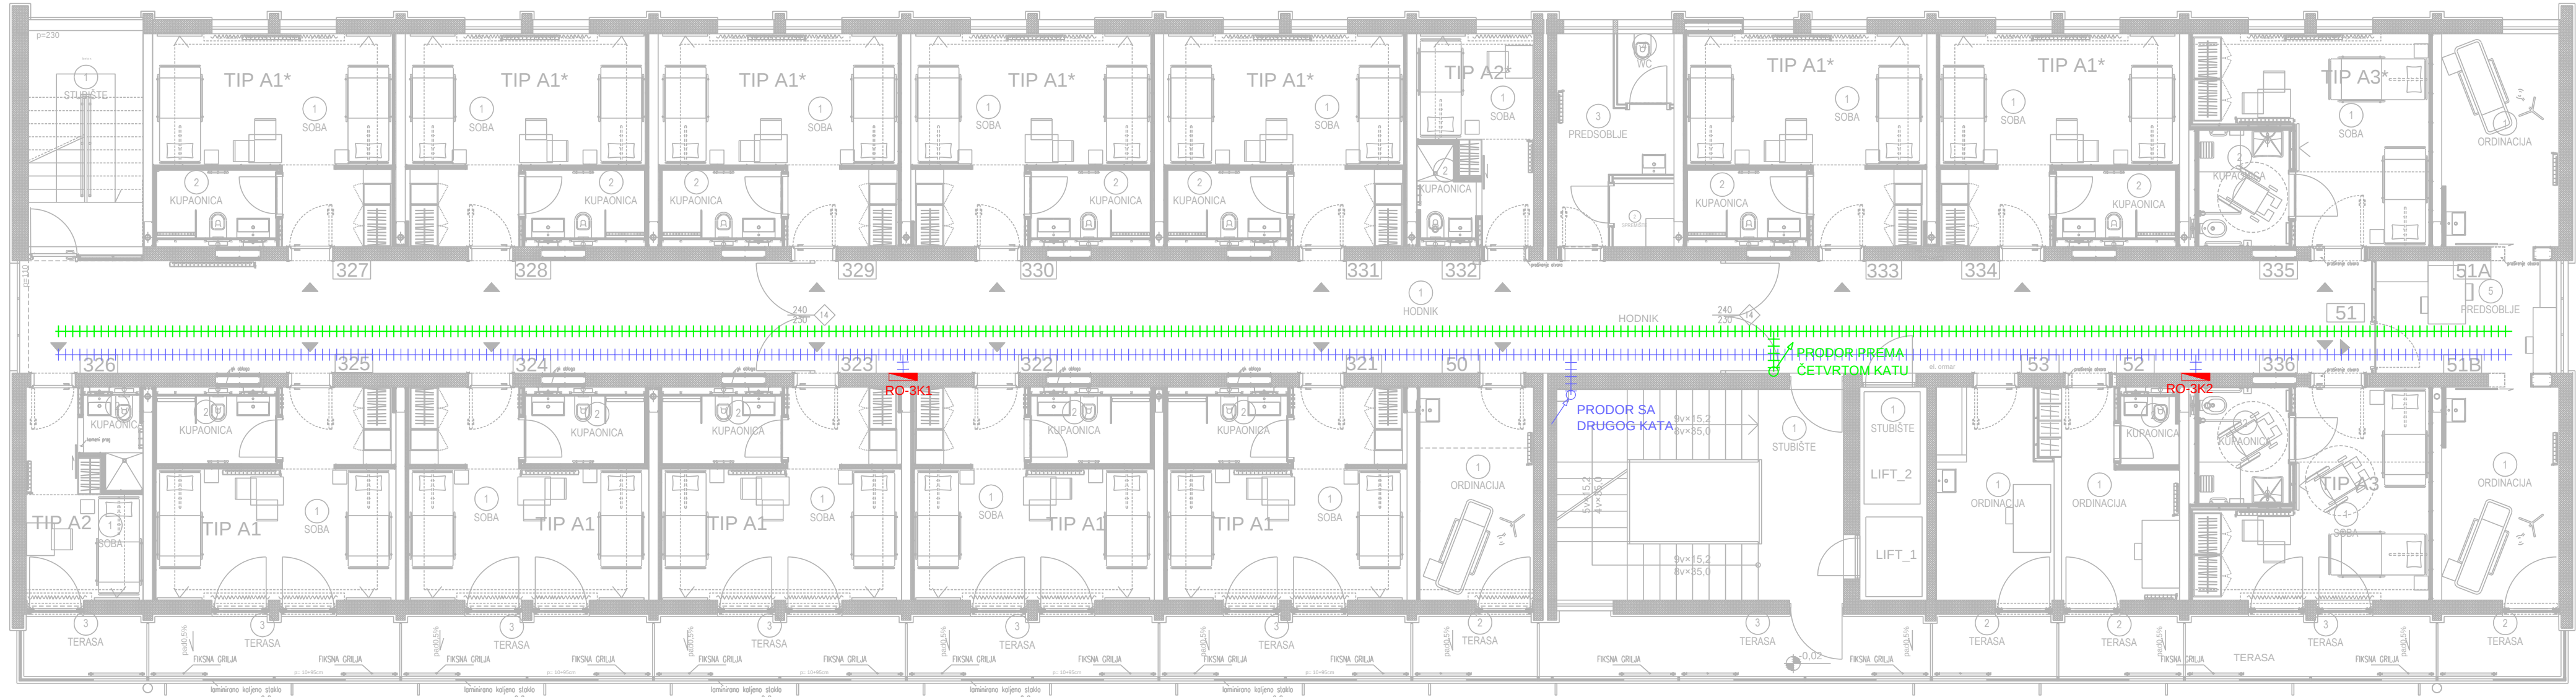

+++++ KABELSKE POLICE JAKE STRUJE

+++++ KABELSKE POLICE SLABE STRUJE

MARIJAN ILIJAŠIĆ
mag.ing.el.
E 2797
OVLAŠTENI INŽENJER
ELEKTROTEHNIKE

REVIZIJA	DATUM REVIZIJE	 novatec NEW TECHNOLOGIES	INVESTITOR:	PROJEKTANT :	RAZINA OBRADE:
04			THALASOTHERAPIA" - SPECIJALNA BOLNICA ZA MEDICINSKU REHABILITACIJU BOLESTI SRCA, PLUĆA I REUMATIZMA Ulica Maršala Tita 188/1, 51410 Opuzga	MARIJAN ILIJAŠIĆ mag.ing.el.	GLAVNI PROJEKT
03			GRADEVINA:	STRUKOVNA ODOBRENJA PROJEKTA:	SADRŽAJ:
02			FIZIJATRIJA - SANACIJA 3.KATA	ELEKTROTEHNIČKI PROJEKT - PROJEKT NISKONAPONSKJE INSTALACIJE ZAJEDNIČKA OZNAKA PROJEKTA: FIZ-19	TLOCRT 3. KATA - PLEŠKI POKLANJANJA I KABELSKIH POLICA JAKE I SLABE STRUJE
01			NOVATEC d.o.o. LABIN 52220 LABIN, Marčinića 70 tel. 052/851-193, fax. 052/857-378 e-mail: novatec@novatec.hr	MJEŠLO: BR. PROJEKTA: BR. NACRTA: DATUM: LIST: LISTOVA:	1:100 HB19009-GL 01.01 03.2019. 1 1