


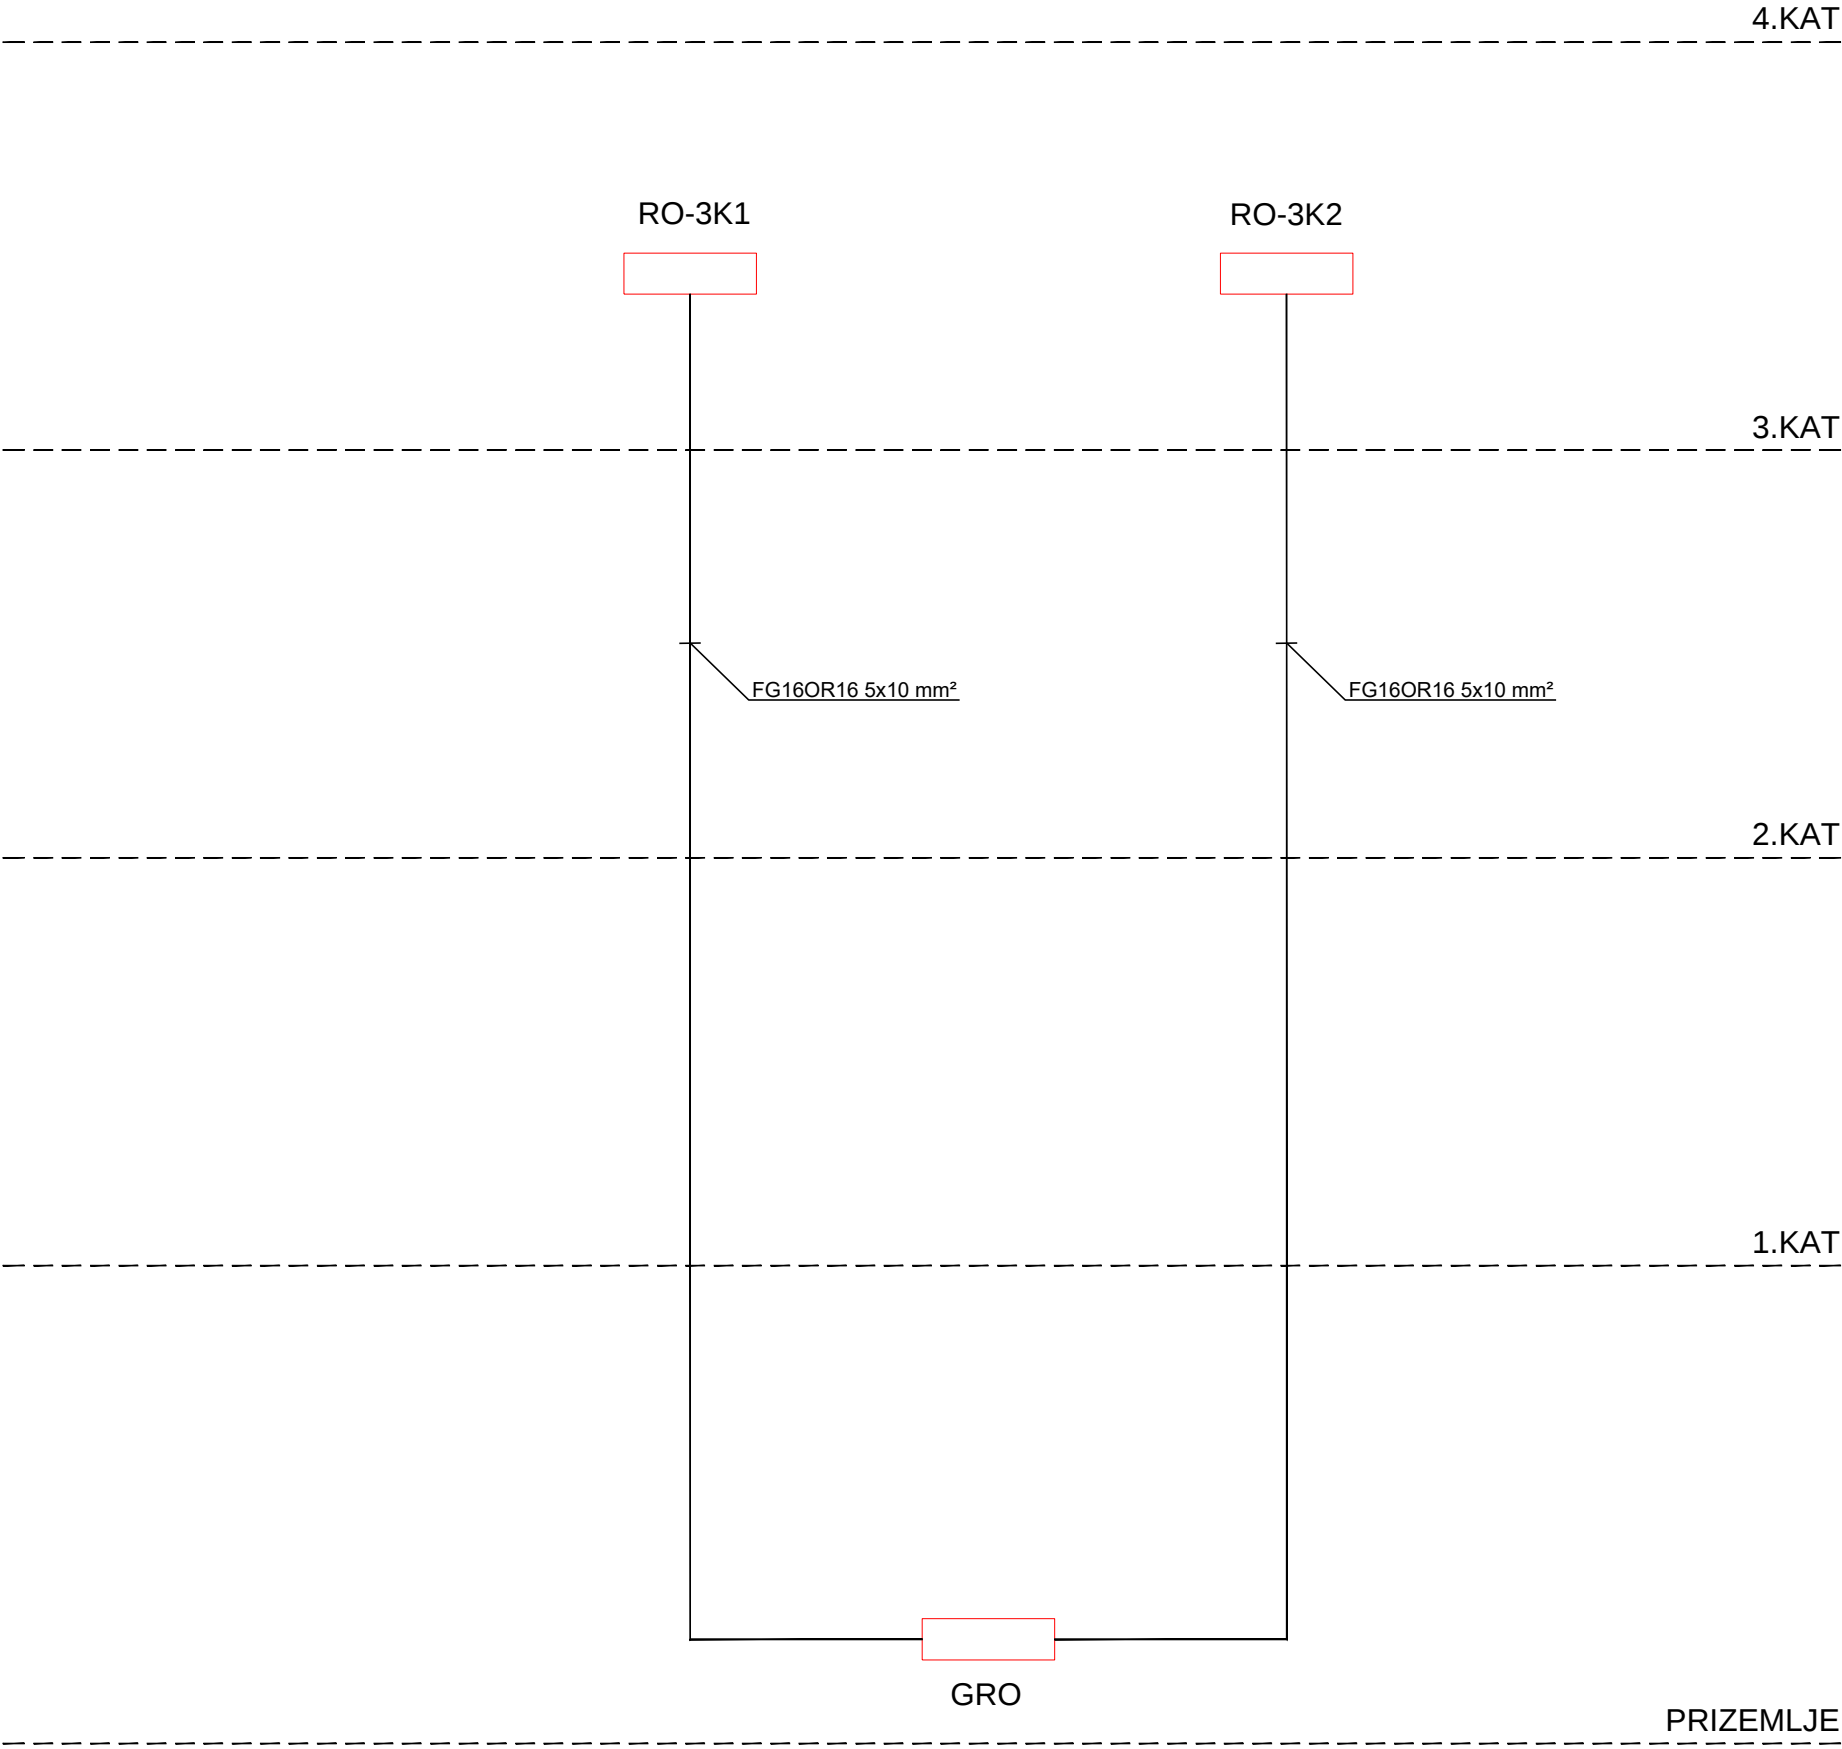

MARIJAN ILIJAŠIĆ
mag.ing.el.
E 2797
OVLAŠTENI INŽENJER
ELEKTROTEHNIKE

REVIZIJA	DATUM REVIZIJE	 NOVATEC NEW TECHNOLOGIES NOVATEC d.o.o. LABIN 52220 LABIN, Marčilnica 70 tel. 052/851-193, fax. 052/857-378 e-mail: novatec@novatec.hr	INVESTITOR: "THALASSOTHERAPIA" - SPECIJALNA BOLNICA ZA MEDICINSKU REHABILITACIJU BOLESTI SRCA, PLUĆA I REUMATIZMA Ulica Maršala Tita 188/1, 51410 Opatija		PROJEKTANT : MARIJAN ILIJAŠIĆ mag.ing.el.		RAZINA OBRADE: GLAVNI PROJEKT			
04			GRADEVINA: FIZIJATRIJA - SANACIJA 3.KATA		STRUKOVNA ODREDNICA PROJEKTA: ELEKTROTEHNIČKI PROJEKT - PROJEKT NISKONAPONSKE INSTALACIJE ZAJEDNIČKA OZNAKA PROJEKTA: FIZ-19		SADRŽAJ: BLOK SHEMA RAZVODA			
03										
02										
01										
			MJERILO:	BR.PROJEKTA:	BR.NACRTA:	DATUM:	LIST:	LISTOVA:		
			-	HB19009-GL	01.02	03.2019.	1	1		