


RO-SOB

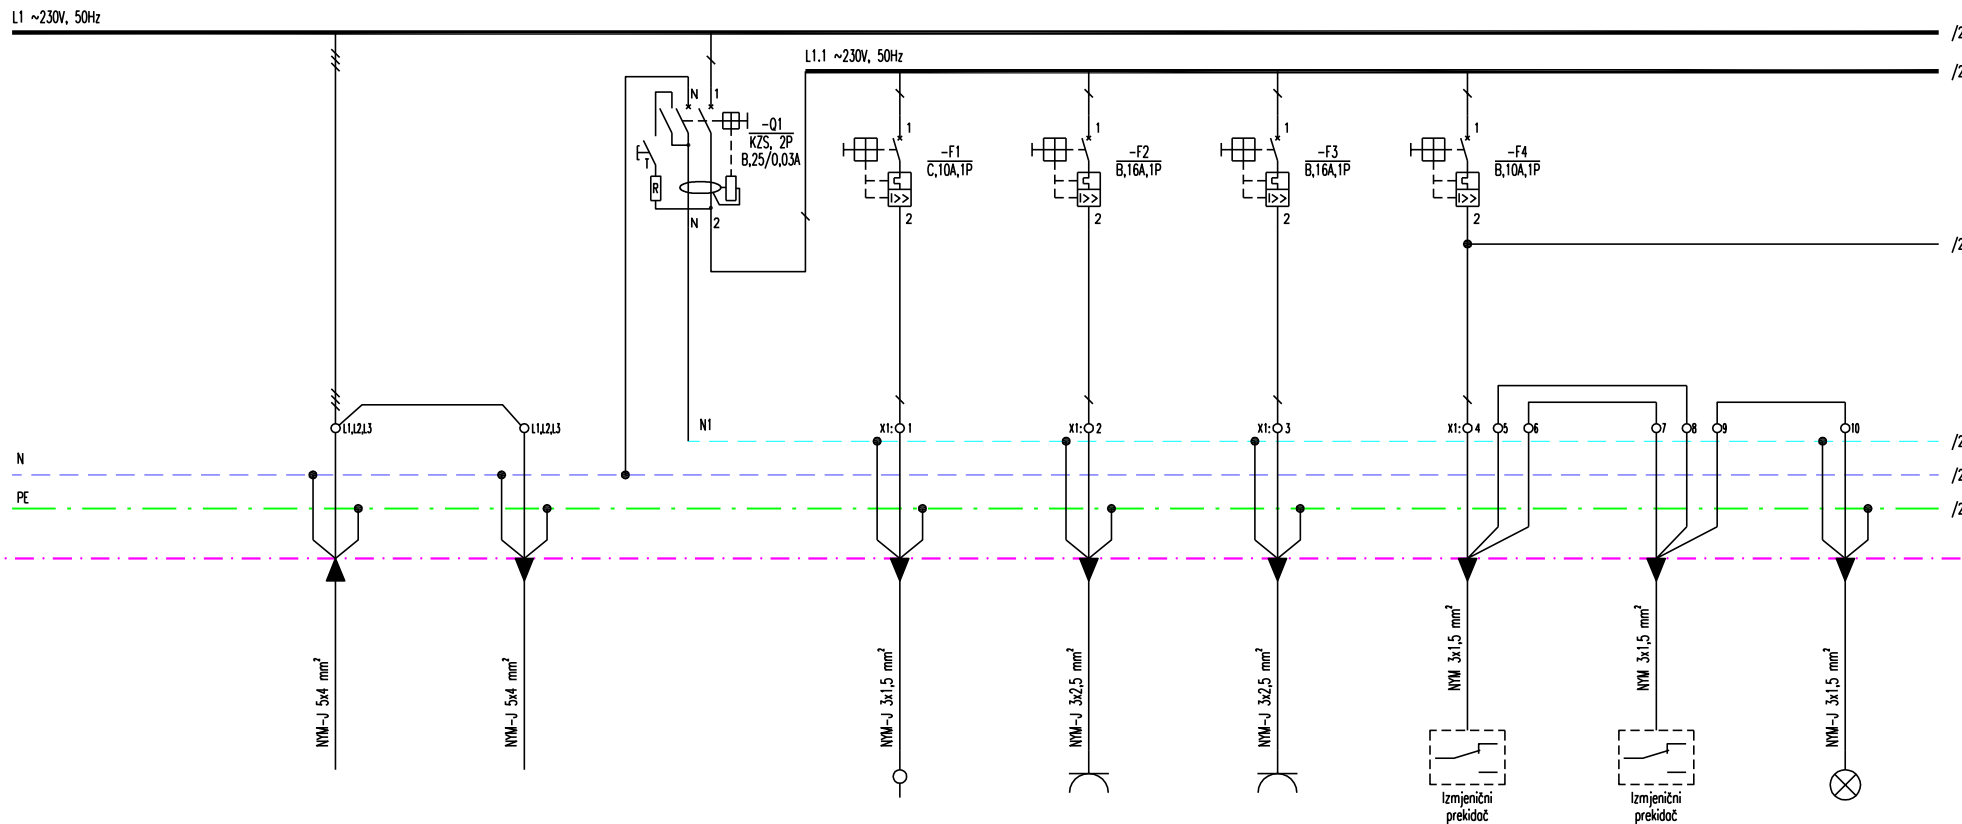

OPTEREĆENJE PO FAZAMA	L1 (W)	1900 W				50 W	500 W	500 W		50 W
	L2 (W)									
	L3 (W)									
DOVOD		DOLAZ SA KATNOG RAZDJELNIKA		ODLAZ PREMA SLJEDEĆOJ SOBI		PRIKLJUČAK UNUTARNJA JEDINICA DAIKIN	PRIKLJUČNICE SOBA	PRIKLJUČNICE SOBA		RASVJETA HODNIK
BROJ STRUJNOG KRUGA		(01)				(1)	(2)	(3)		(41)

INSTALIRANA SNAGA (P _i)	1,9 kW
FAKTOR ISTOVREMENOSTI (fi)	0,53
VRŠNA SNAGA (P _v)	1,0 kW
NOMINALNA STRUJA (I _v)	4,58 A
NAPON	230 V
FREKVENCija	50 Hz
FAKTOR SNAGE (cos φ)	0,95

MARIJAN ILIJAŠIĆ
mag.ing.el.
E 2797
OVLAŠTENI INŽENJER
ELEKTROTEHNIKE

REVIZIJA	DATUM REVIZIJE
04	
03	
02	
01	



NOVATEC d.o.o. LABIN
52220 LABIN, Marcilnica 70
tel. 052/851-193, fax. 052/857-378
e-mail: novatec@novatec.hr

INVESTITOR:
"THALASSOTHERAPIA" - SPECIJALNA BOLNICA
ZA MEDICINSKU REHABILITACIJU BOLESTI
SRCA, PLUĆA I REUMATIZMA
Ulica Maršala Tita 188/1, 51410 Opatija

GRADEVINA:
FIZIJATRIJA - SANACIJA
3.KATA

PROJEKTANT :
MARIJAN ILIJAŠIĆ mag.ing.el.

STRUKOVNA ODREDNICA PROJEKTA:
ELEKTROTEHNIČKI PROJEKT -
PROJEKT NISKONAPONSKE INSTALACIJE
ZAJEDNIČKA OZNAKA PROJEKTA:
FIZ-19

MJERILO: BR.PROJEKTA: BR.NACRTA: DATUM: LIST: LISTOVA:


- HB19009-GL 02.07 03.2019. 1 3

RAZINA OBRADE:
GLAVNI PROJEKT

SADRŽAJ:
JEDNOPOLNA SCHEMA
RAZVODNOG ORMARA SOBE

RO-SOB

/2 L1,L2,L3 ~400/230V, 50Hz

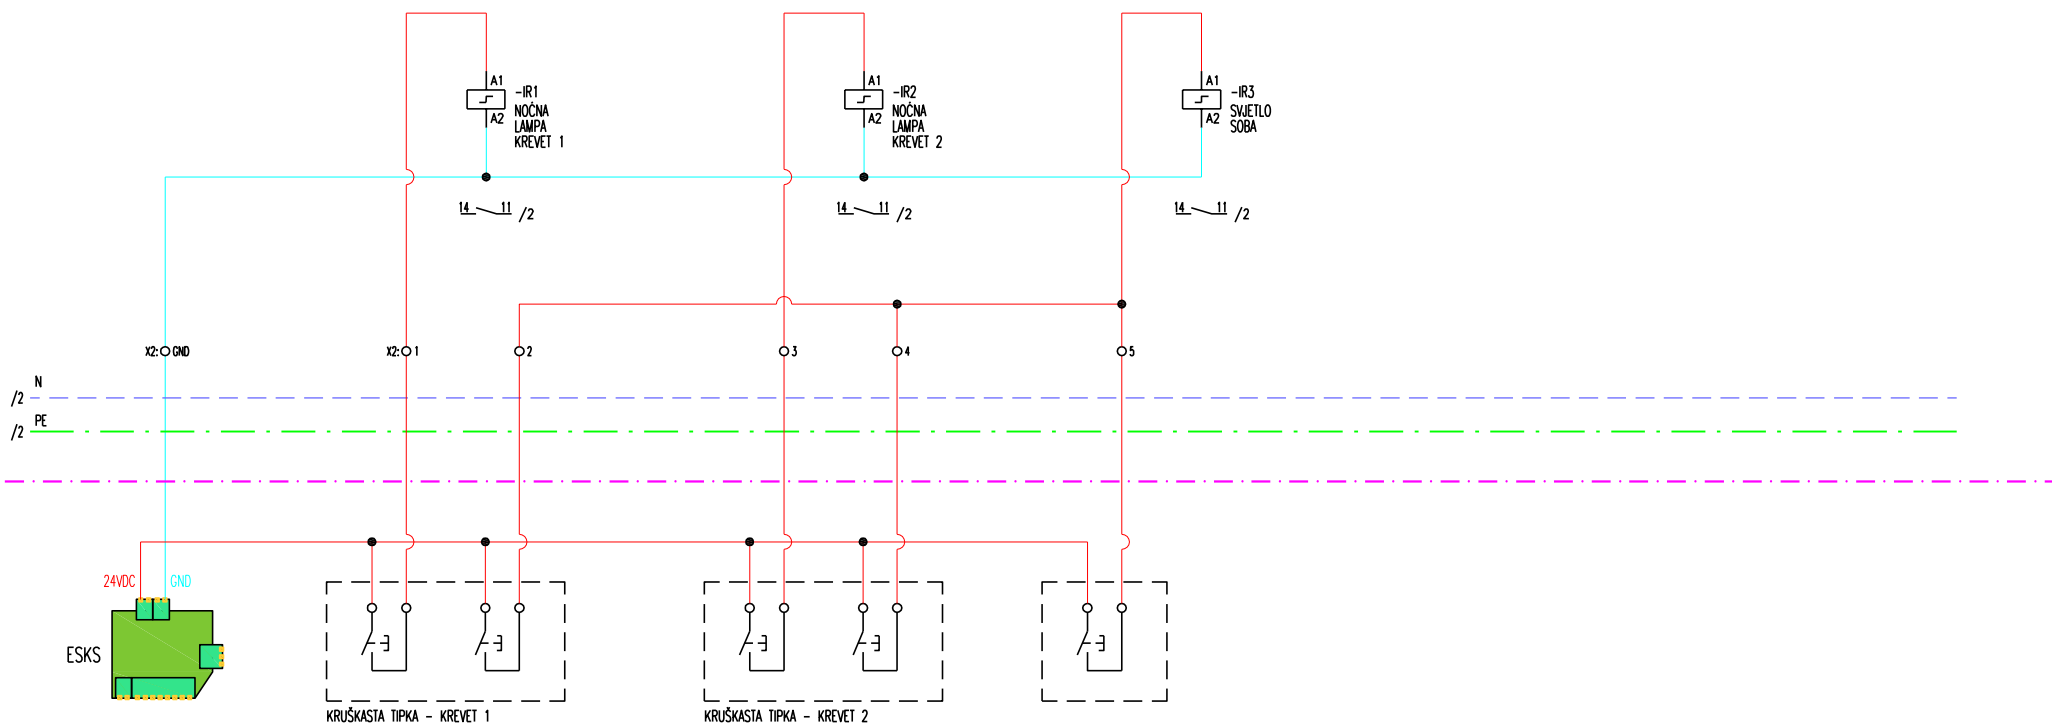

UPRAVLJANJE RASVJETOM									

MARIJAN ILIJAŠIĆ
mag.ing.el.
E 2797
OVLAŠTENI INŽENJER
ELEKTROTEHNIKE

REVIZIJA	DATUM REVIZIJE
04	
03	
02	
01	

novatec
NEW TECHNOLOGIES
NOVATEC d.o.o. LABIN
52220 LABIN, Marcilnica 70
tel. 052/851-193, fax. 052/857-378
e-mail: novatec@novatec.hr

INVESTITOR:
"THALASSOTHERAPIA" - SPECIJALNA BOLNICA
ZA MEDICINSKU REHABILITACIJU BOLESTI
SRCA, PLUĆA I REUMATIZMA
Ulica Maršala Tita 188/1, 51410 Opatija
GRADEVINA:
FIZIJATRIJA - SANACIJA
3.KATA

PROJEKTANT :
MARIJAN ILIJAŠIĆ mag.ing.el.

STRUKOVNA ODREDNICA PROJEKTA:
ELEKTROTEHNIČKI PROJEKT -
PROJEKT NISKONAPONSKE INSTALACIJE
ZAJEDNIČKA OZNAKA PROJEKTA:
FIZ-19

MJERILO: - BR.PROJEKTA: HB19009-GL BR.NACRTA: 02.07

RAZINA OBRADE:
GLAVNI PROJEKT

SADRŽAJ:
JEDNOPOLNA SHEMA
RAZVODNOG ORMARA SOBE

DATUM: 03.2019. LIST: 3 LISTOVA: 3