


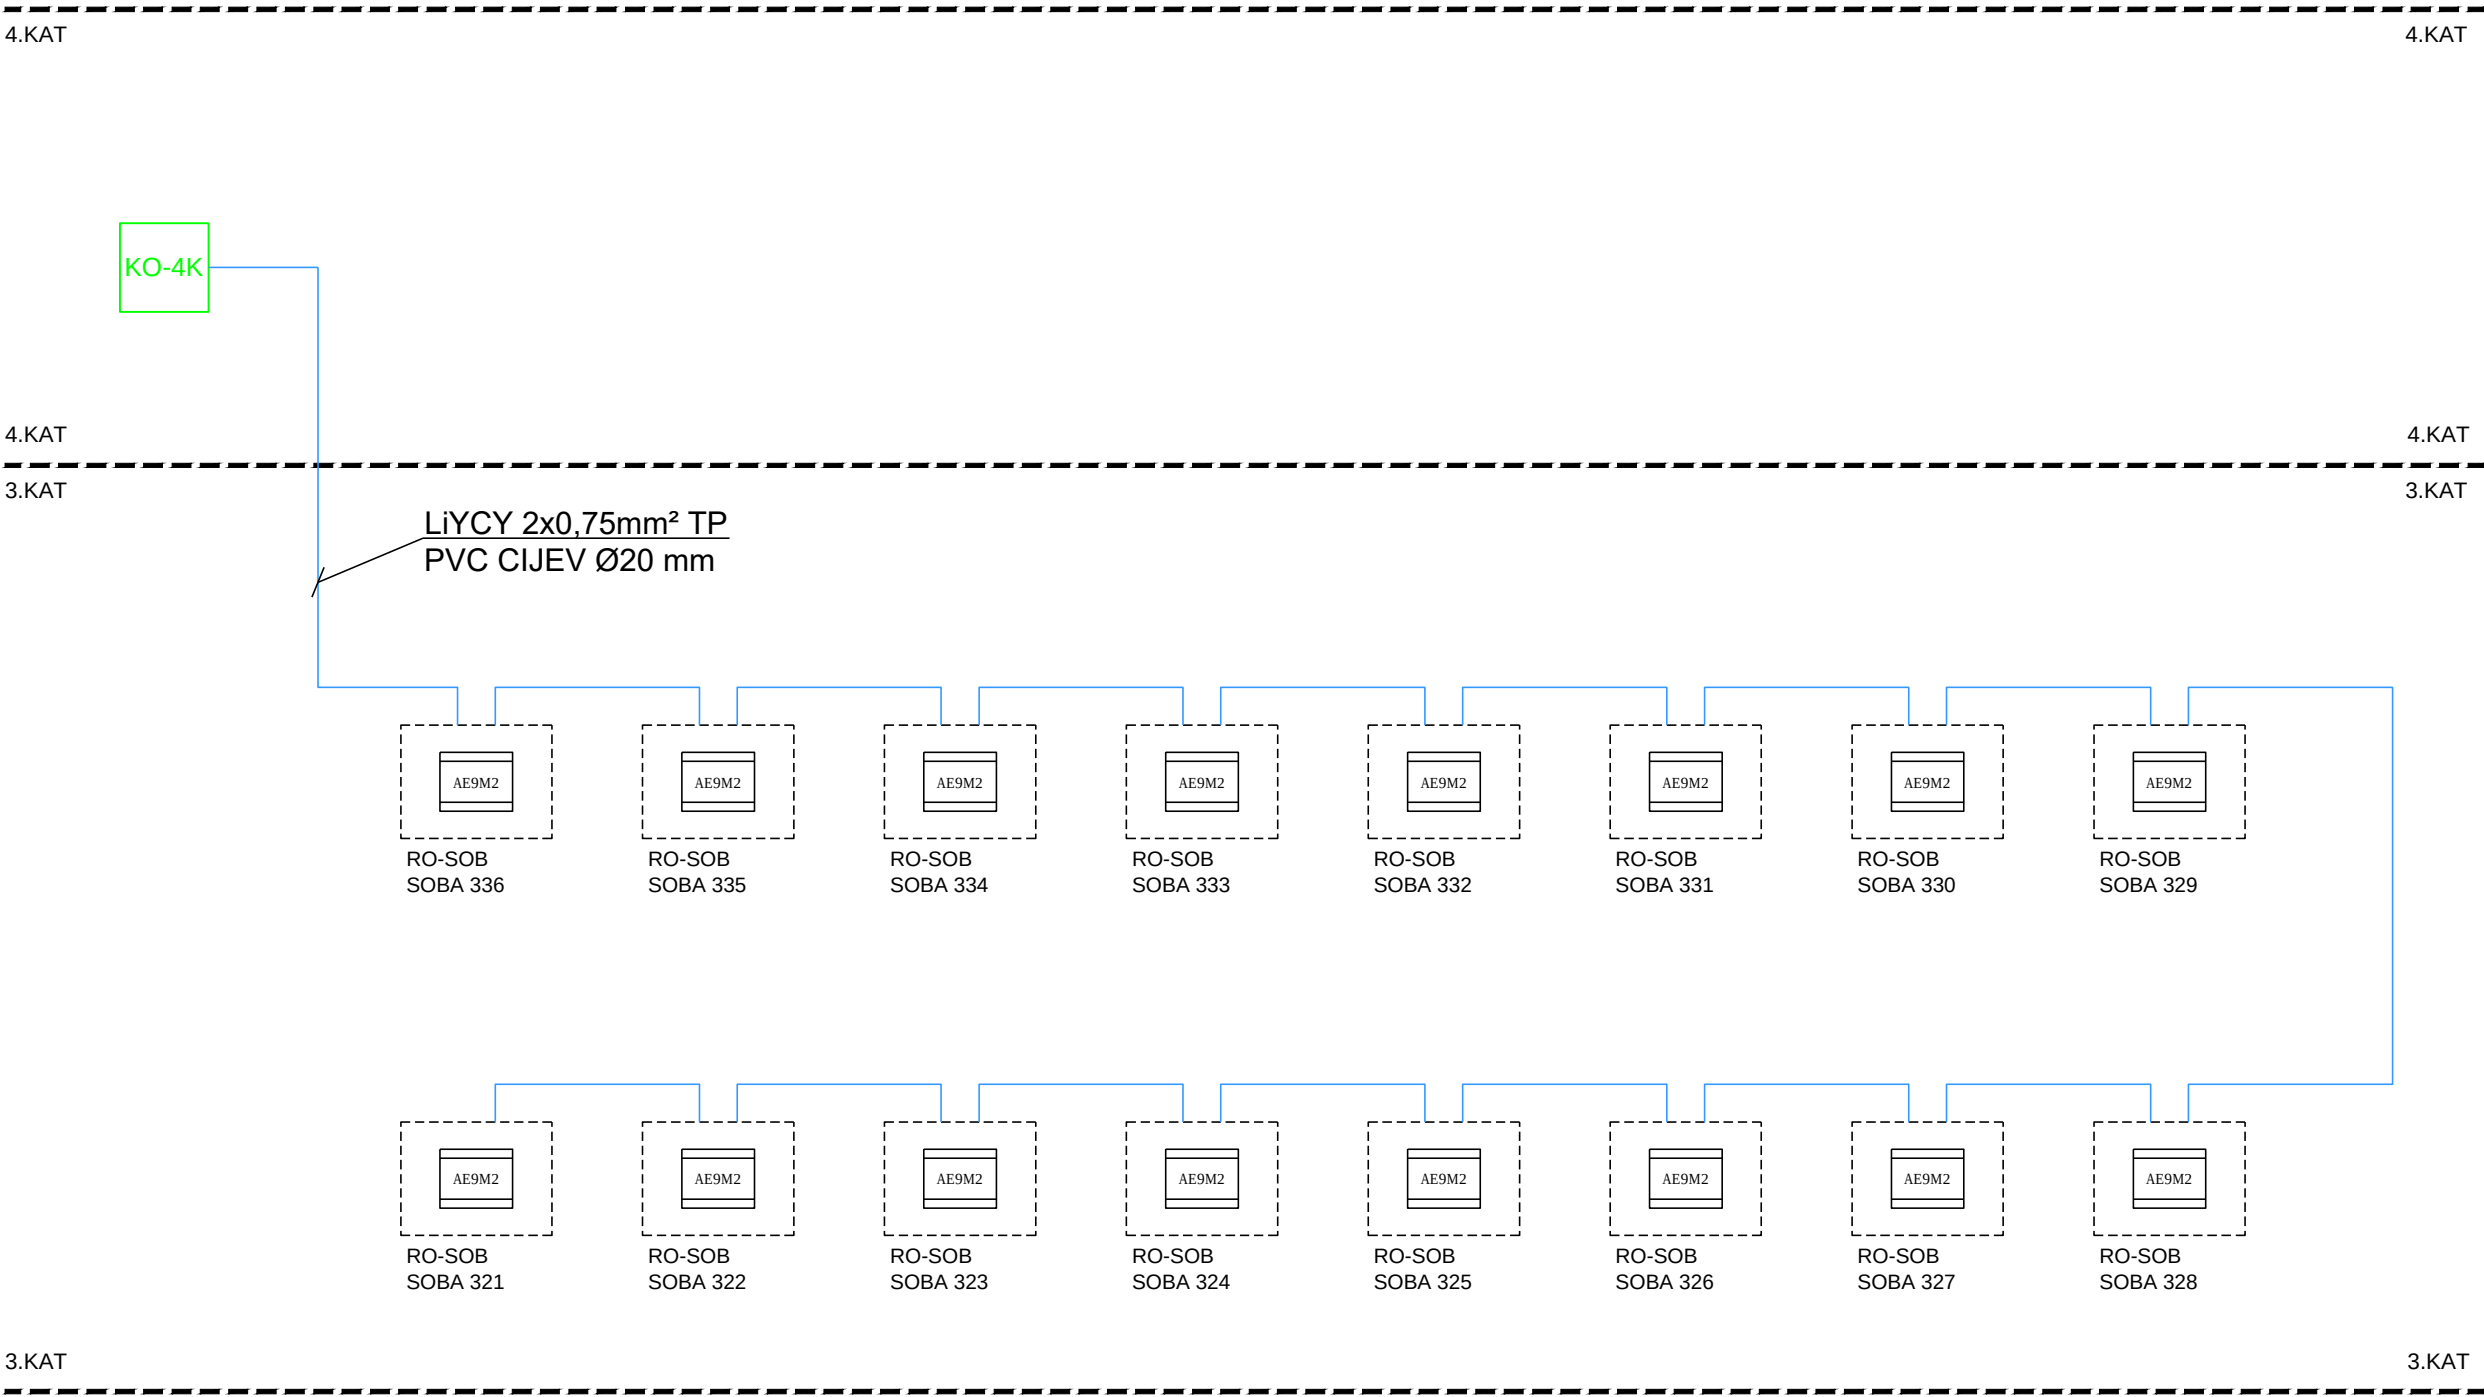

NAPOMENE:

- Sustav inteligentne sobe je predviđen za buduću ugradnju, ali je sada potrebno izvesti povezivanje sobnih ormarića prema ovoj blok shemi.

MARIJAN ILIJAŠIĆ
mag.ing.el.
E 2797
OVLAŠTENI INŽENJER
ELEKTROTEHNIKE

REVIZIJA	DATUM REVIZIJE	 NOVATEC d.o.o. LABIN 52220 LABIN, Marčilnica 70 tel. 052/851-193, fax. 052/857-378 e-mail: novatec@novatec.hr	INVESTITOR: "THALASSOTHERAPIA" - SPECIJALNA BOLNICA ZA MEDICINSKU REHABILITACIJU BOLESTI SRCA, PLUĆA I REUMATIZMA Ulica Maršala Tita 188/1, 51410 Opatija		PROJEKTANT : MARIJAN ILIJAŠIĆ mag.ing.el.		RAZINA OBRADE: GLAVNI PROJEKT		
04			GRADEVINA: FIZIJATRIJA - SANACIJA 3.KATA		STRUKOVNA ODREDNICA PROJEKTA: ELEKTROTEHNIČKI PROJEKT - PROJEKT NISKONAPONSKE INSTALACIJE ZAJEDNIČKA OZNAKA PROJEKTA: FIZ-19		SADRŽAJ: BLOK SHEMA SUSTAVA INTELIGENCIJE - BUS		
03			MJERILO:		BR.PROJEKTA: HB19009-GL		BR.NACRTA: 02.08		
02			DATUM:		LIST:		LISTOVA:		
01			-		03.2019.		1 1		