


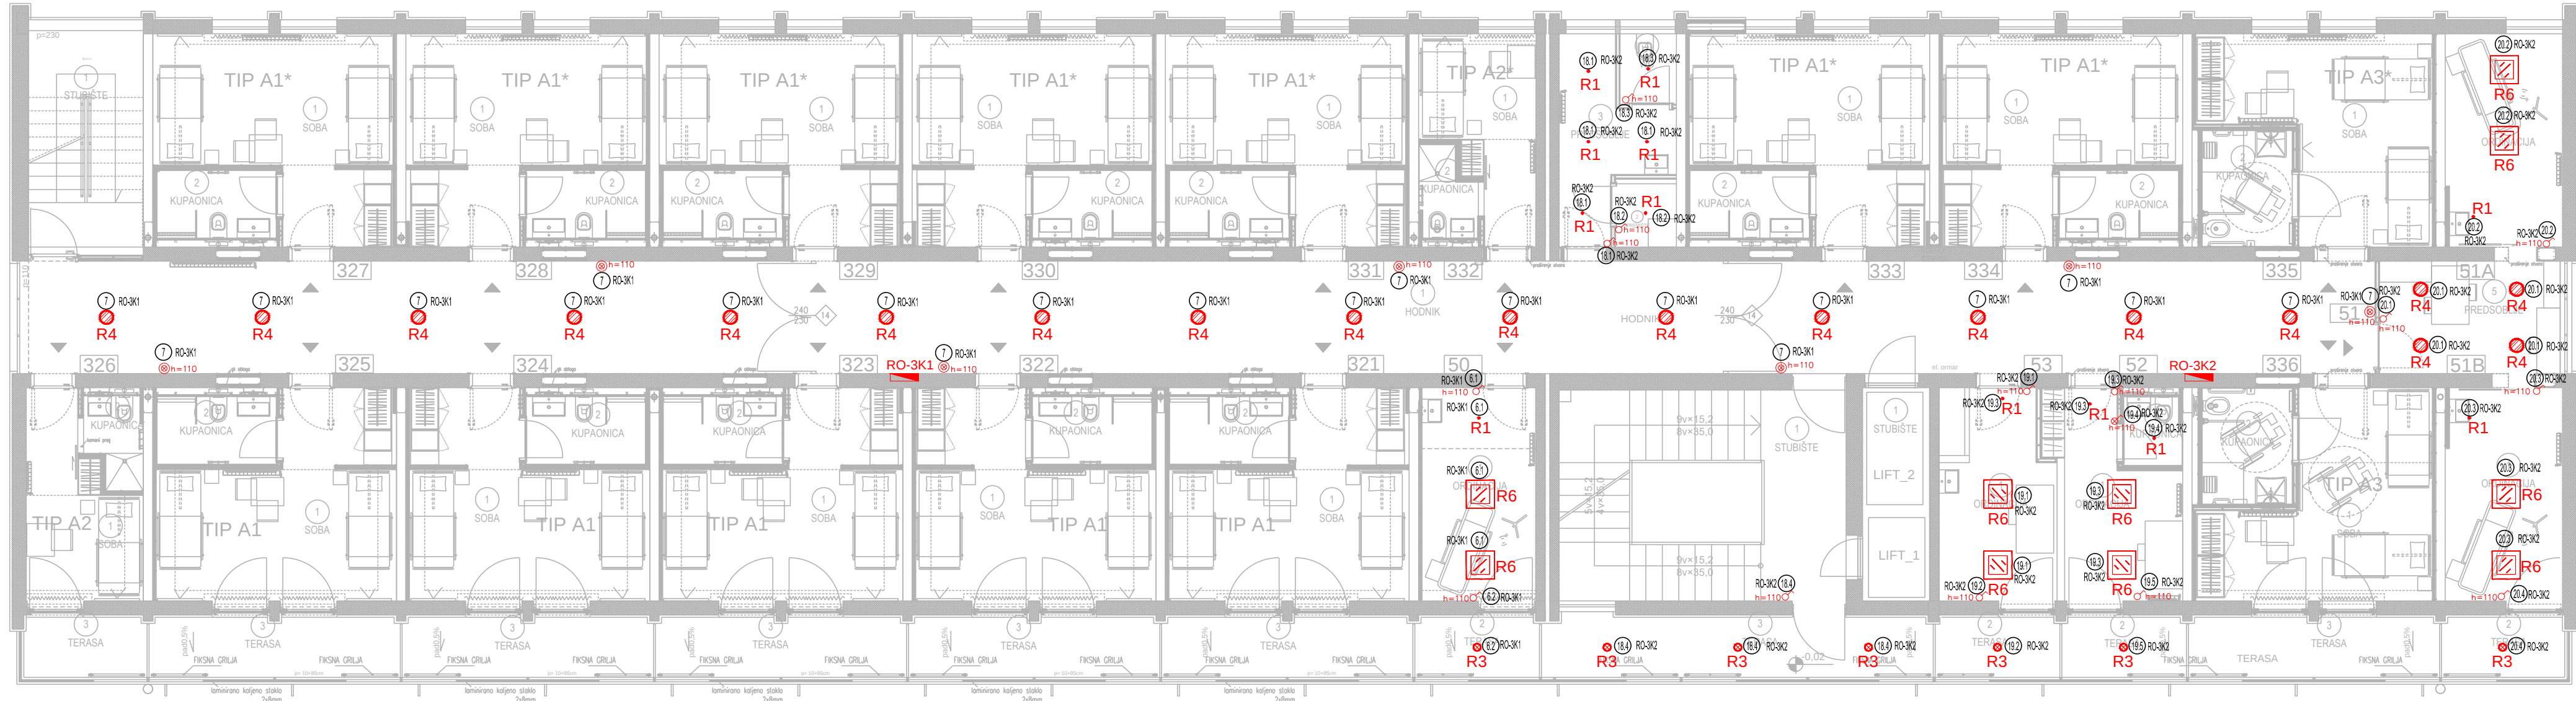

LEGENDA INST. MATERIJALA:

	RAZDJELENIK
	PREKIDAČ OBČAN JEDNOPOLNI
	PREKIDAČ OBČAN JEDNOPOLNI S TINJALICOM
	TIPKALO SA TINJALICOM
	BROJ STRUJNOG KRUGA U PRIPADNOM RAZDJELENIKU
	VRHNA UGRADNJE

LEGENDA RASVJETNIH TIJELA :

	TIP R1 - Nexia Tolva S cod. 00293 XE61, 9W, 1030Lm, 60°, cri>90, 3000K, IP44, 16cm
	TIP R3 - Alati Alu cod. LD0130B3, 10W, 650Lm, cri>80, 3000K, IP54, 117.5cm
	TIP R4 - Rzb Toledo Flat round cod. 901484.002, 23W, 2150Lm, cri>80, UGR<25.6, 3000K, IP40, 131.7cm
	TIP R6 - Rzb Sideite Eco cod. 312145.002, 34W, 3500Lm, cri>80, UGR<20.7, 3000K, IP40, L 602, B 602, H 47

MARIJAN ILJAŠIĆ
mag.ing.
E 2797
OVLAŠTENI INŽENJER
ELEKTROTEHNIKE

REVIZIJA	DATUM REVIZIJE	NOVATEC NEW TECHNOLOGIES	INVESTITOR: THALASSOTHERAPIA - SPECIJALNA BOLNICA ZA MEDICINSKU REHABILITACIJU BOLESTI SRCA, PLUĆA I REUMATIZMA Ulica Maršala Tita 188/1, 51410 Opuzga	PROJEKTANT : MARIJAN ILJAŠIĆ mag.ing.el.	RAZINA OBRADE: GLAVNI PROJEKT
04					
03		NOVATEC d.o.o. LABIN 52220 LABIN, Marcilnica 70 tel. 052/851-193, fax. 052/857-378 e-mail: novatec@novatec.hr	GRADJEVINA: FIZIJATRIJA - SANACIJA 3.KATA	STRUKOVNA ODREDNICA PROJEKTA: ELEKTROTEHNIČKI PROJEKT - PROJEKT NISKONAPONSKE INSTALACIJE ZAJEDNIČKA OZNAKA PROJEKTA: FIZ-19	SADRŽAJ: TLOCRT 3.KATA - ELEKTRIČNE INSTALACIJE RASVJETE
02				MJERILO: BR.PROJEKTA: BR.NACRTA: DATUM: LIST: LISTOVA:	
01				1:100 HB19009-GL 04.01 03.2019. 1 1	