


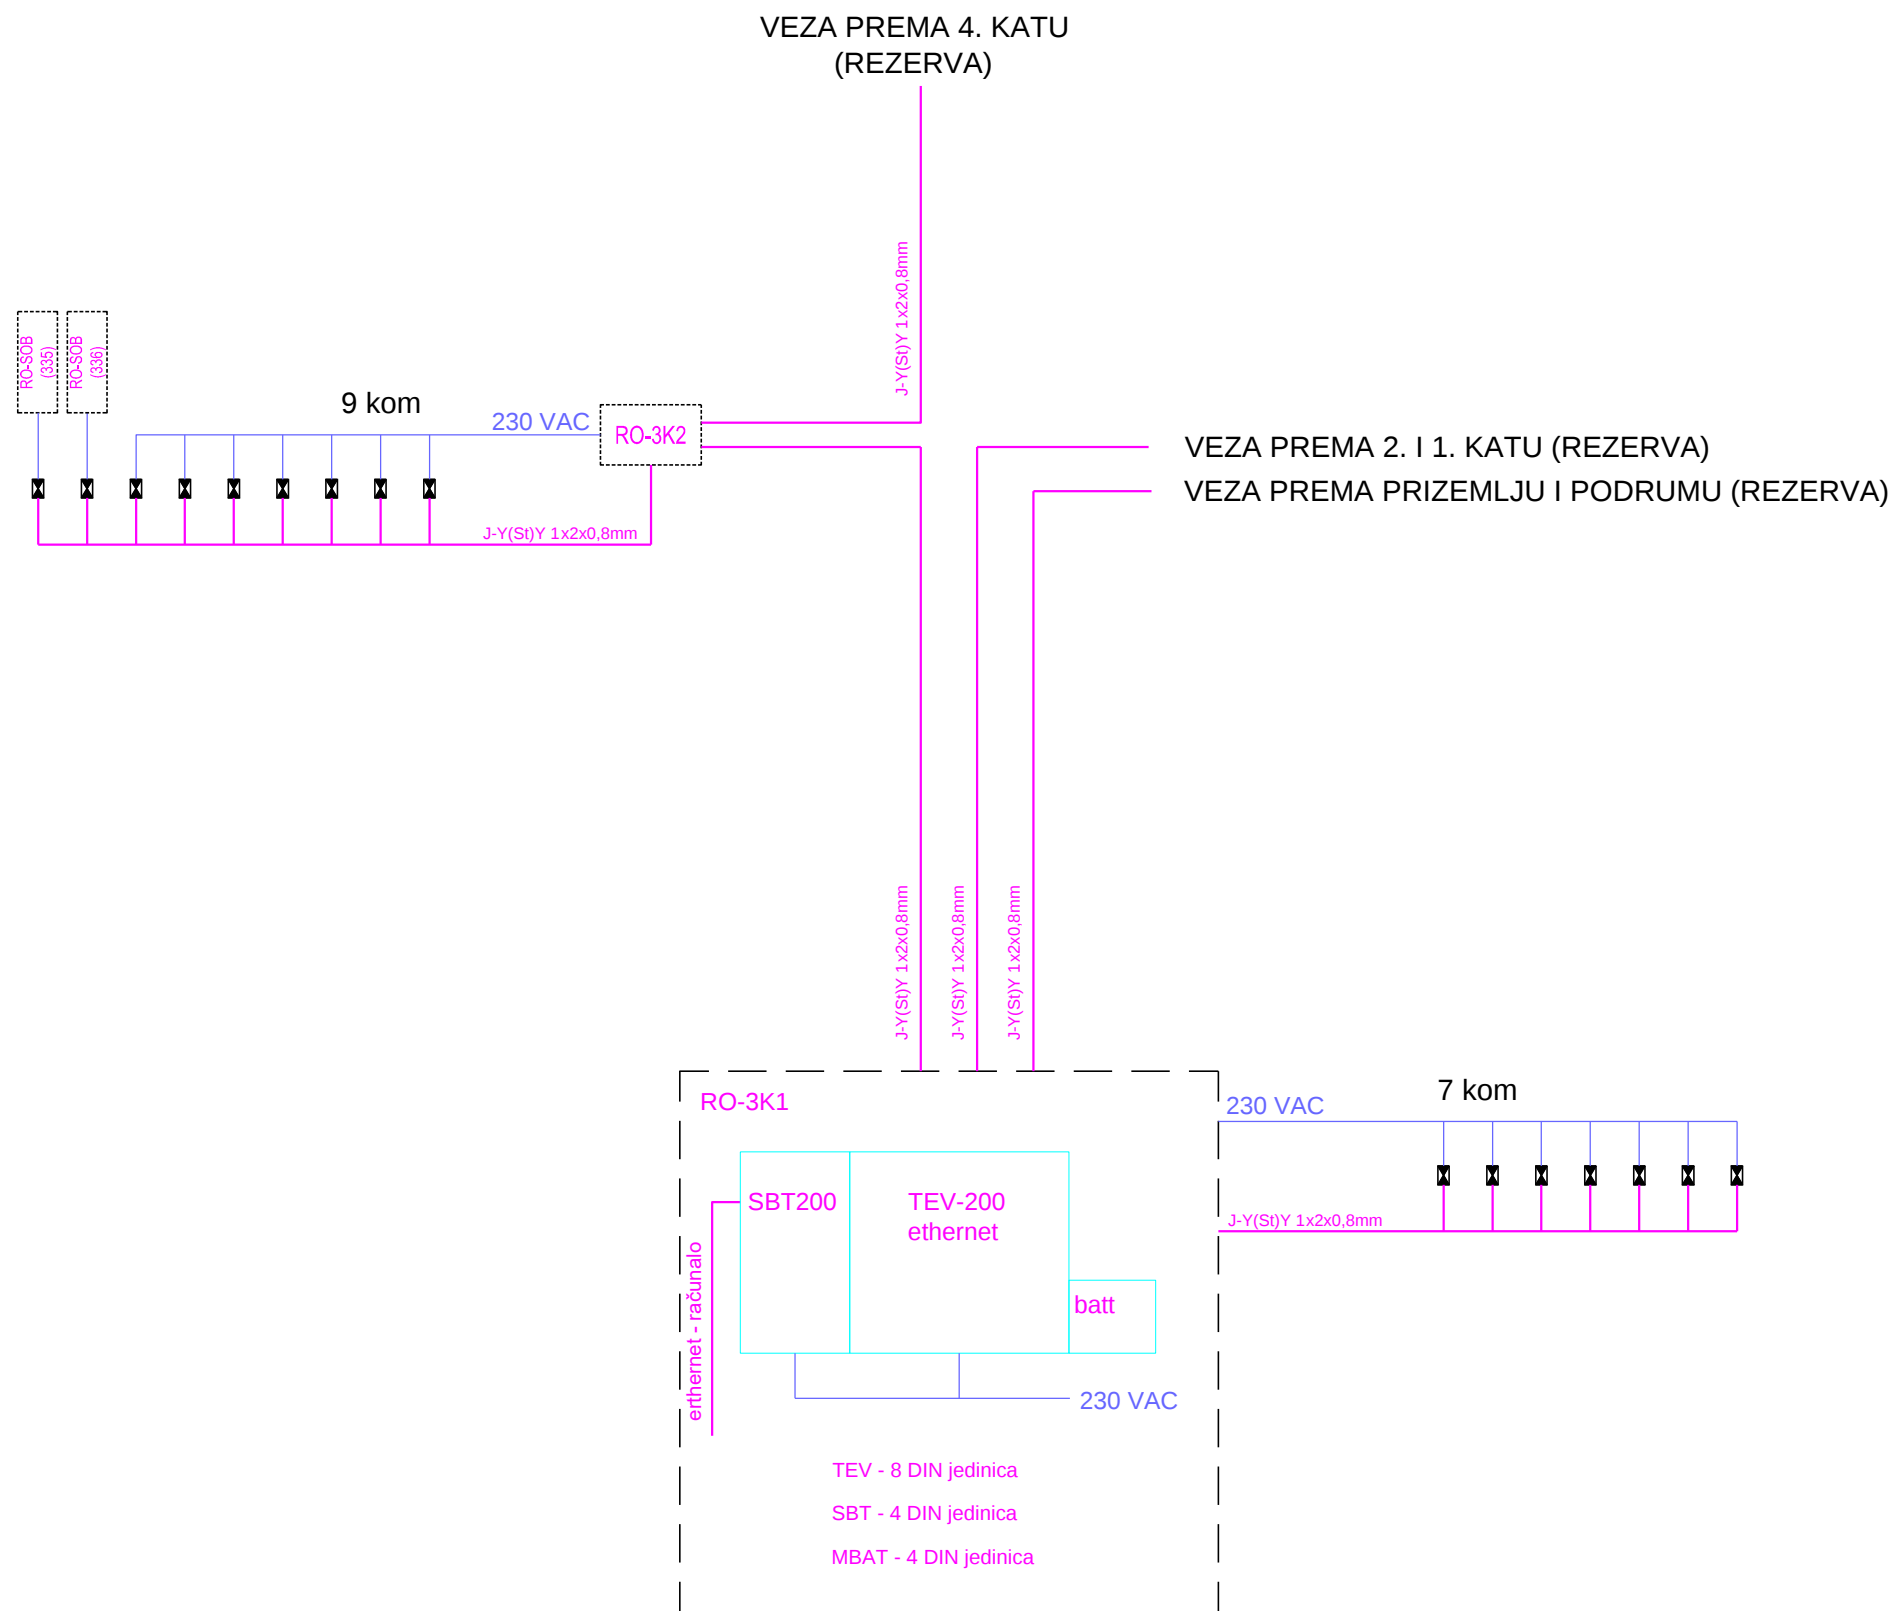

MARIJAN ILIJAŠIĆ
mag.ing.el.
E 2797
OVLAŠTENI INŽENJER
ELEKTROTEHNIKE

REVIZIJA	DATUM REVIZIJE	 NOVATEC d.o.o. LABIN 52220 LABIN, Marčilnica 70 tel. 052/851-193, fax. 052/857-378 e-mail: novatec@novatec.hr	INVESTITOR: "THALASSOTHERAPIA" - SPECIJALNA BOLNICA ZA MEDICINSKU REHABILITACIJU BOLESTI SRCA, PLUĆA I REUMATIZMA Ulica Maršala Tita 188/1, 51410 Opatija			PROJEKTANT : MARIJAN ILIJAŠIĆ mag.ing.el.			RAZINA OBRADE: GLAVNI PROJEKT		
04			GRADEVINA: FIZIJARIJA - SANACIJA 3.KATA			STRUKOVNA ODREDNICA PROJEKTA: ELEKTROTEHNIČKI PROJEKT - PROJEKT NISKONAPONSKE INSTALACIJE			SADRŽAJ: BLOK SHEMA SIGURNOSNE I PROTUPANIČNE RASVJETE		
03			MJERILO:			BR.PROJEKTA: HB19009-GL			BR.NACRTA: 06.02		
02			DATUM:			LIST:			LISTOVA:		
01			-			03.2019.			1 1		