


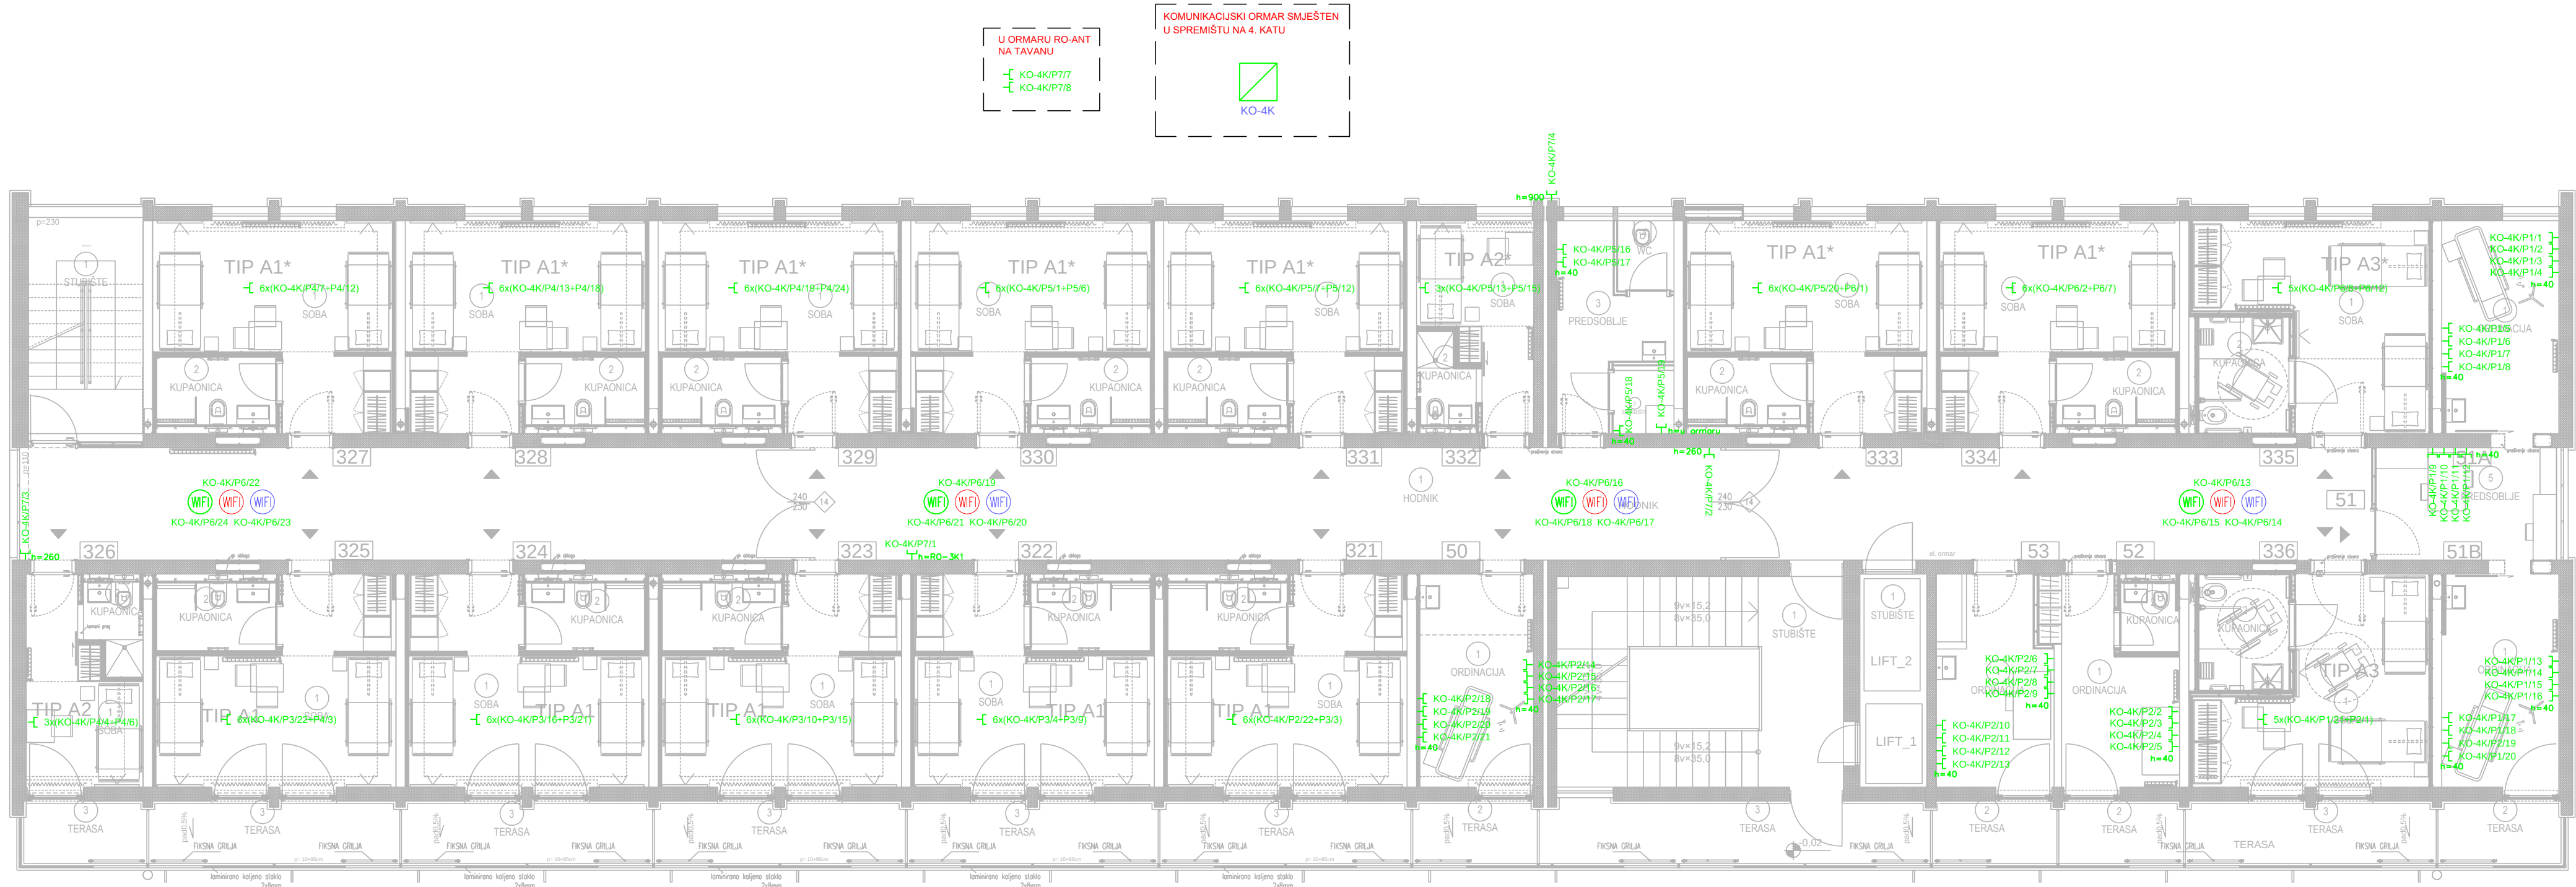

LEGENDA :

	KOMUNIKACIJSKI RAZDJELENIK
	RJ45 KOMUNIKACIJSKA PRIKLJUČNICA
	WIRELESS ACCESS POINT ZA POTREBE SPAJANJA NA INTERNET
	WIRELESS ACCESS POINT ZA POTREBE SUSTAVA E-VIZITA
	WIRELESS ACCESS POINT ZA POTREBE TELEMETRICKOG SUSTAVA
	VISINA UGRADNJE

Oznaka komunikacijskog
ormara

Oznaka panela (switcha)

KO-4K/P7/7

Broj RJ45 priključnice

MARIJAN ILIJAŠIĆ
mag.ing.el.
E 2797
OVLAŠTENI INŽENJER
ELEKTROTEHNIKE

REVIZIJA	DATUM REVIZIJE	NOVATEC NEW TECHNOLOGIES	INVESTITOR: THALASOTHERAPIJA - SPECIJALNA BOLNICA ZA MEDICINSKU REHABILITACIJU BOLESTI SRCA, PLUĆA I REUMATIZMA Ulica Maršala Tita 188/1, 51410 Opuzma	PROJEKTANT : MARIJAN ILIJAŠIĆ mag.ing.el.	RAZINA OBRADE: GLAVNI PROJEKT
03		NOVATEC d.o.o. LABIN 52220 LABIN, Marčinića 70 tel. 052/851-193, fax. 052/857-378 e-mail: novatec@novatec.hr	GRAĐEVINA: FIZIJATRIJA - SANACIJA 3.KATA	STRUKOVNA OODREĐENICA PROJEKTA: ELEKTROTEHNIČKI PROJEKT - PROJEKT NISKONAPONSKE INSTALACIJE ZAJEDNIČKA OZNAKA PROJEKTA: FIZ-19	SADRŽAJ: TLOCRT 3.KATA - INSTALACIJE STRUKTURNOG KABLIRANJA
02				MJERILLO: 1:100	BR.PROJEKTA: HB19009-GL
01				BR.NACRTA: 08.01	DATUM: 03.2019.
				LIST: 1	LISTOVA: 1