


ORMAR ANTENSKE OPREME
SMJEŠTEN U SPREMIŠTU NA TAVANU

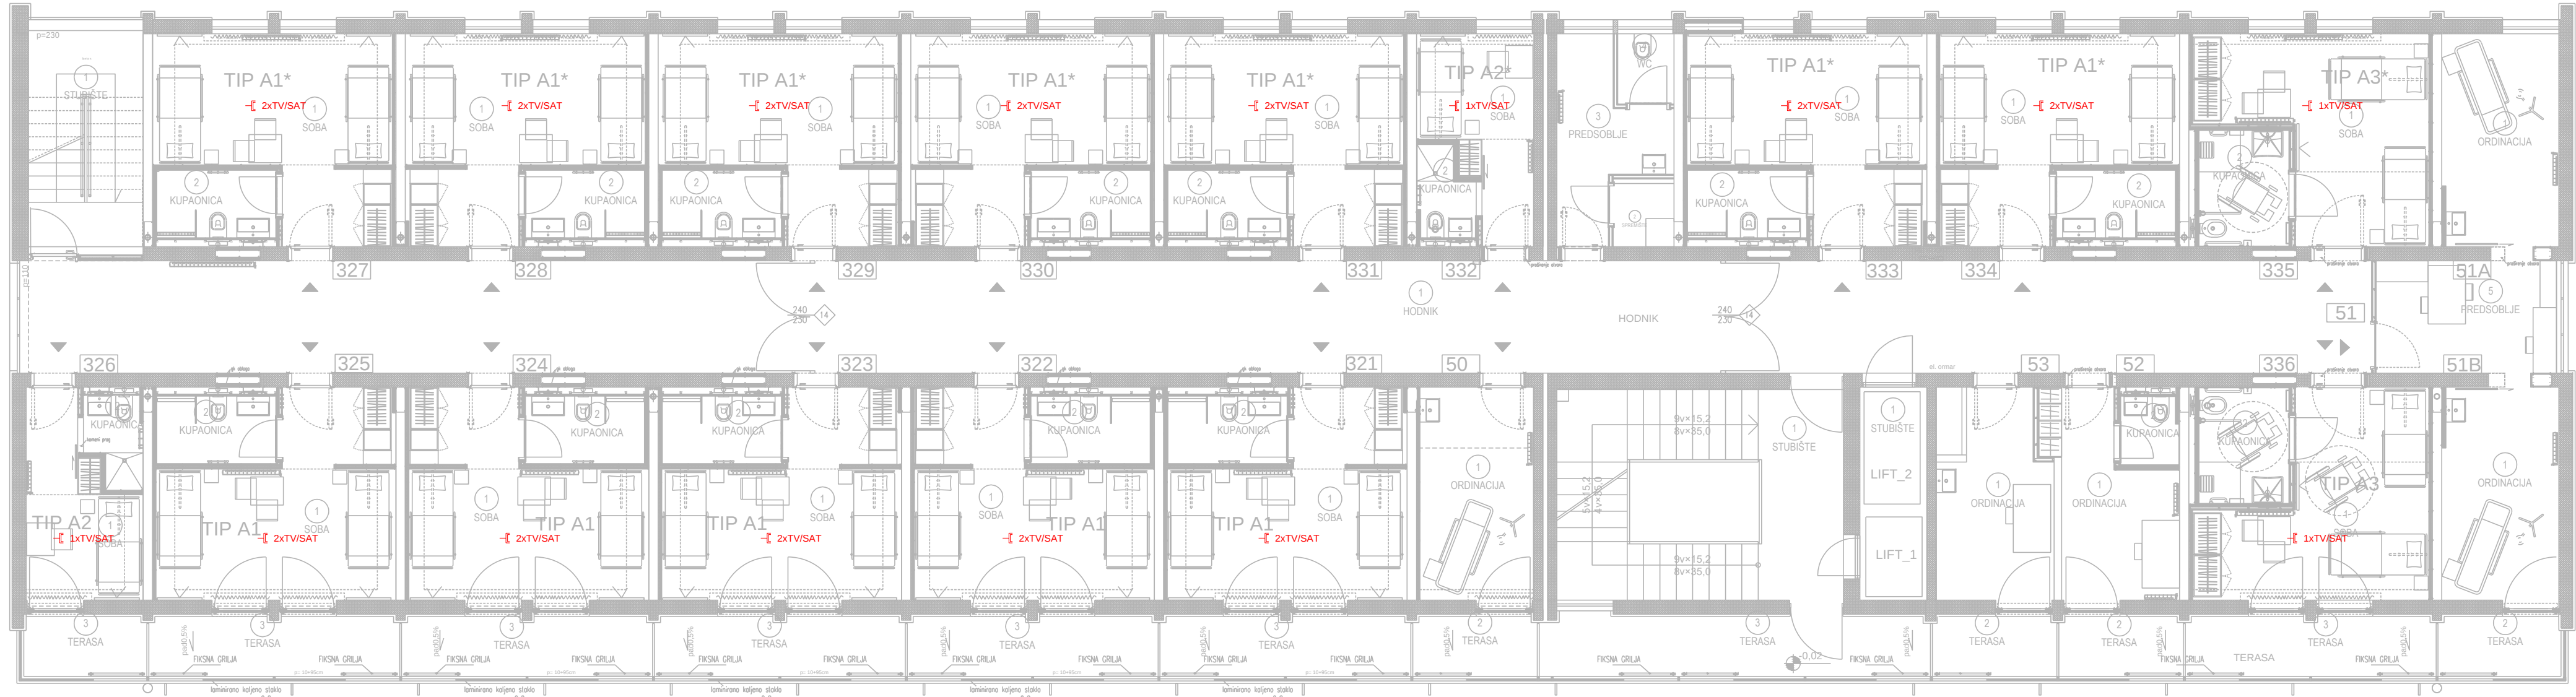

LEGENDA :

RO-ANT	ANTENSKI RAZDJELENIK
TV/SAT	TV/SAT/RADIO PRIKLJUČNICA
n=40	VISINA UGRADNJE

MARIJAN ILIJAŠIĆ
mag.ing.el.
E 2797
OVLAŠTENI INŽENJER
ELEKTROTEHNIKE

REVIZIJA	DATUM REVIZIJE	 novatec NEW TECHNOLOGIES	INVESTITOR:	PROJEKTANT :	RAZINA OBRADE:			
04			THALASOTHERAPIJA - SPECIJALNA BOLNICA ZA MEDICINSKU REHABILITACIJU BOLESTI SRCA, PLUĆA I REUMATIZMA Ulica Maršala Tita 188/1, 51410 Opalja	MARIJAN ILIJAŠIĆ mag.ing.el.	GLAVNI PROJEKT			
03			GRAĐEVINA:	STRUKOVNA ODREĐENICA PROJEKTA:	SADRŽAJ:			
02			FIZIJATRIJA - SANACIJA 3.KATA	ELEKTROTEHNIČKI PROJEKT - PROJEKT NISKONAPONSKJE INSTALACIJE ZAJEDNIČKA OZNAKA PROJEKTA: FIZ-19	TLOCRT 3.KATA - ANTENSKE INSTALACIJE			
01			NOVATEC d.o.o. LABIN 52220 LABIN, Marčinića 70 tel. 052/851-193, fax. 052/857-378 e-mail: novatec@novatec.hr	MJERILLO: 1:100	BR.PROJEKTA: HB19009-GL	BR.NACRTA: 09.01	DATUM: 03.2019.	LIST: 1