


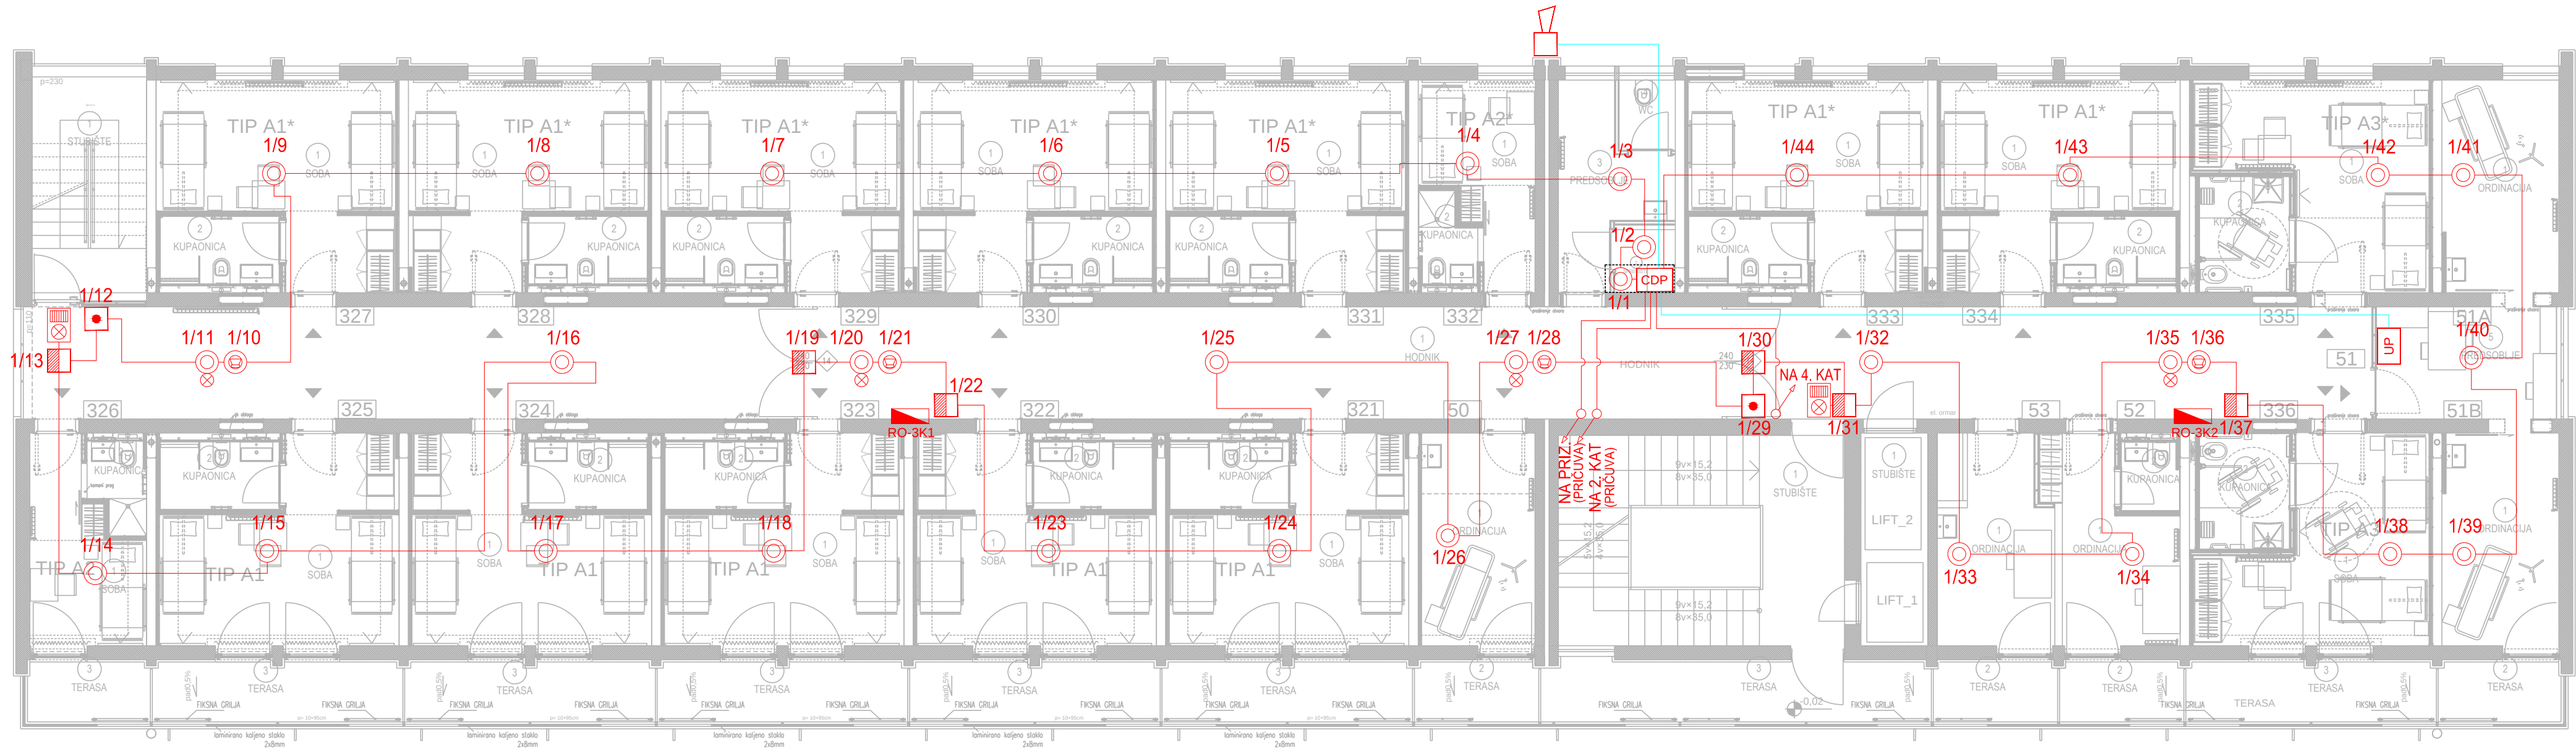

LEGENDA :

	CENTRALA SUSTAVA ZA DOJAVU POŽARA U VATROOPTOPNOM ORMARU
	IZDOVUJENI UPRAVLJAČKI PANEL
	OPTIČKI JAVLJAČ
	OPTIČKI JAVLJAČ SA INDIKATOROM PRORADE
	TERMIČKI JAVLJAČ
	OPTIČKI JAVLJAČ SA SIRENOM
	RUČNI JAVLJAČ
	IZLAZNI MODUL
	ULAZNI MODUL
	VANJSKA SIRENA
	AUDIO-VIZUALNI PANEL

BROJ PETLJE
2/1
REDNI BROJ JAVLJAČA U PETLJI

MARIJAN ILIJAŠIĆ
mag.ing.el.
E 2797
OVLAŠTENI INŽENJER
ELEKTROTEHNIKE

REVIZIJA	DATUM REVIZIJE	novatec NEW TECHNOLOGIES	INVESTITOR: THALASSOTHERAPIA - SPECIJALNA BOLNICA ZA MEDICINSKU REHABILITACIJU BOLESTI SRCA, PLUĆA I REUMATIZMA Ulica Maršala Tita 188/1, 51410 Opatjevo	PROJEKTANT : MARIJAN ILIJAŠIĆ mag.ing.el.	RAZINA OBRADE: GLAVNI PROJEKT
03		NOVATEC d.o.o. LABIN 52220 LABIN, Marčulnica 70 tel. 052/851-193, fax. 052/857-378 e-mail: novatec@novatec.hr	GRAĐEVINA: FIZIJATRIJA - SANACIJA 3.KATA	STRUKOVNA ODREDBENA PROJEKTA: ELEKTROTEHNIČKI PROJEKT - PROJEKT SUSTAVA ZA DOJAVU POŽARA ZAJEDNIČKA OZNAKA PROJEKTA: FIZ-19	SADRŽAJ: TLOCRT 3. KATA - INSTALACIJE SUSTAVA ZA DOJAVU POŽARA
02			MJERILU: 1:100	BR.PROJEKTA: HB19009-VD-GL	DATUM: 03.2019.
01				BR.NACRTA: 01.01	LIST: 1
					LISTOVA: 1