


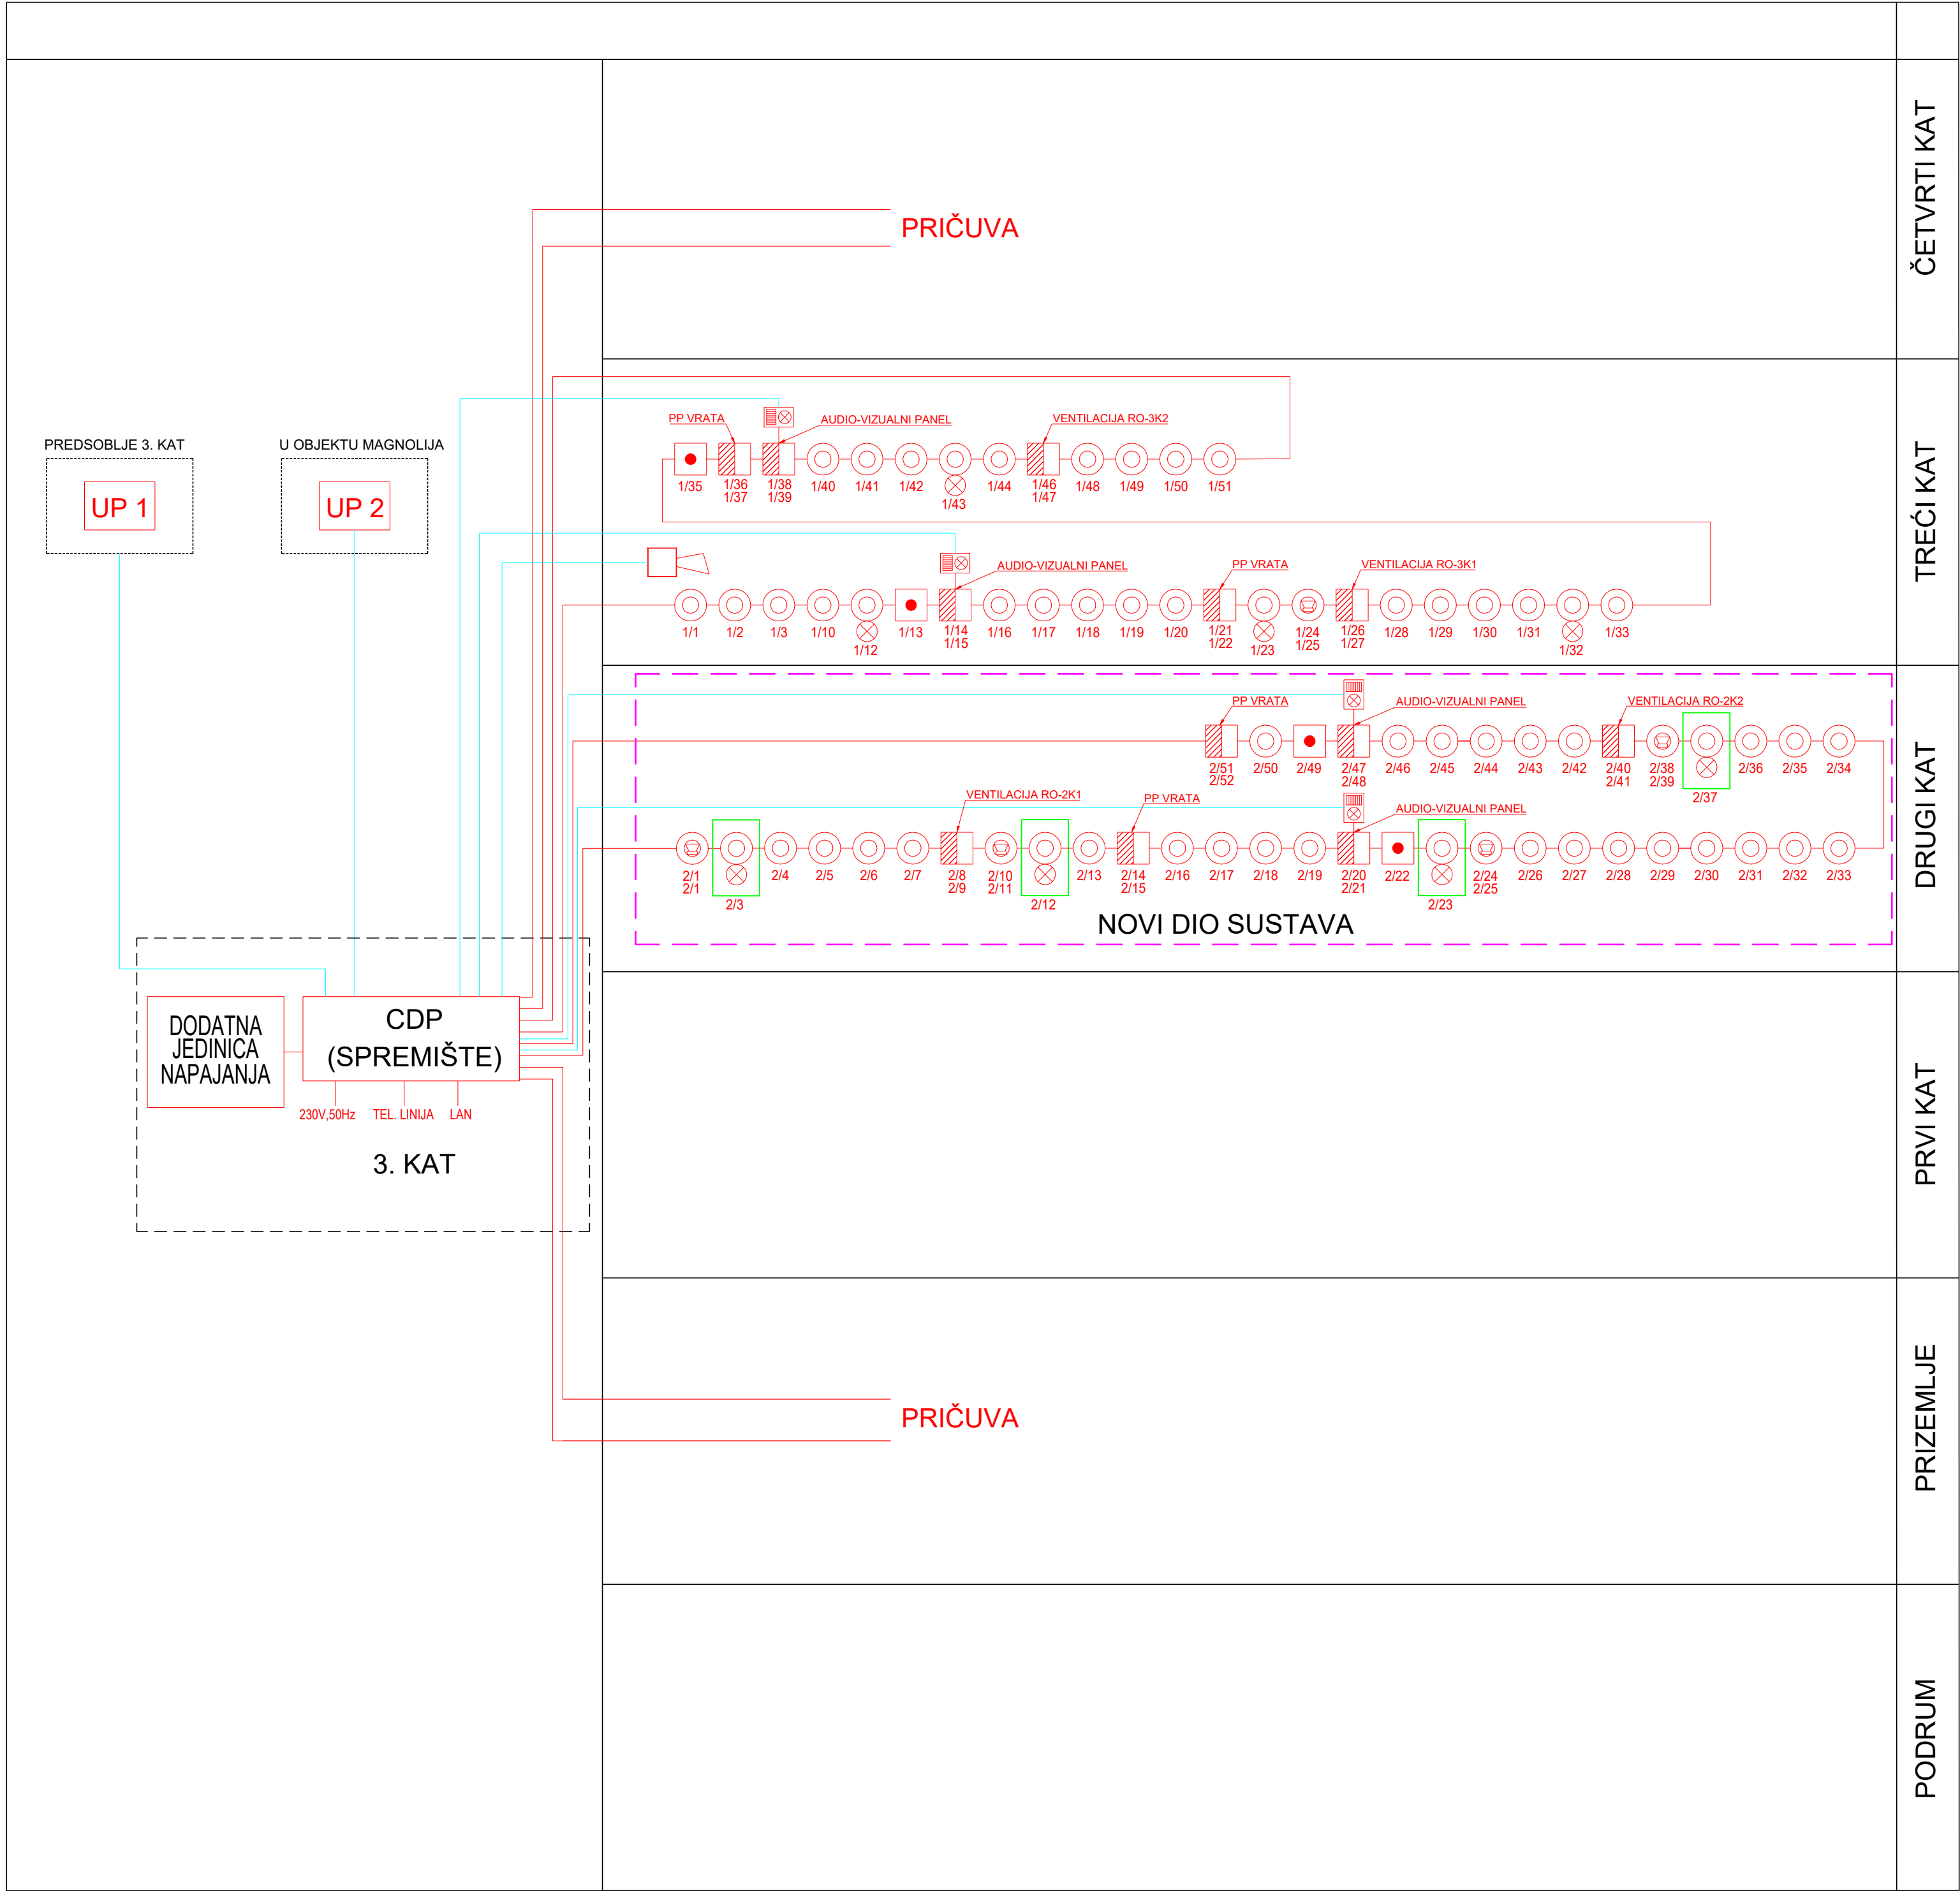

LEGENDA :

|  |                                        |
|--|----------------------------------------|
|  | OPTIČKI JAVLJAČ                        |
|  | OPTIČKI JAVLJAČ SA INDIKATOROM PRORADE |
|  | OPTIČKI JAVLJAČ SA SIRENOM             |
|  | RUČNI JAVLJAČ                          |
|  | ULAZNO–IZLAZNI MODUL                   |
|  | AUDIO–VIZUALNI PANEL                   |
|  | REVIZIJA U STROPU                      |
|  | VATRODOJAVNI KABEL FG29OHM16 2x1 mm²   |
|  | VATRODOJAVNI KABEL FG29OHM16 4x1 mm²   |

BROJ PETLJE  
2/1  
REDNI BROJ JAVLJAČA U PETLJI



|          |       |          |   |   |   |                                                    |                                             |                     |                    |            |               |
|----------|-------|----------|---|---|---|----------------------------------------------------|---------------------------------------------|---------------------|--------------------|------------|---------------|
| REVIZIJA | DATUM | REVIZIJE |  <div>novatec<br/>NEW TECHNOLOGIES</div> | INVESTITOR:<br>"THALASSOTHERAPIA" - SPECIJALNA<br>BOLNICA ZA MEDICINSKU REHABILITACIJU<br>BOLESTI SRCA, PLUĆA I REUMATIZMA<br>Ulica Maršala Tita 188/1, 51410 Opatjevo | PROJEKTANT :<br>DINO MAHMUTOVIĆ mag.ing.el.                                                        | RAZINA OBRADE:<br>IZVEDBENI PROJEKT                |                                             |                     |                    |            |               |
| 04       |       |          |   | GRADIONA:<br>FIZIJATRIJA - UREĐENJE 2.<br>KATA   | STRUKOVNA DOREĐENICA PROJEKTA:<br>ELEKTROTEHNIČKI PROJEKT -<br>PROJEKT SUSTAVA ZA DOJAVU<br>POŽARA | SADRŽAJ:<br>BLOK SHEMA SUSTAVA ZA<br>DOJAVU POŽARA |                                             |                     |                    |            |               |
| 03       |       |          |   | NOVATEC d.o.o. LABIN<br>52220 LABIN, Marčinića 70<br>tel. 052/851-193, fax. 052/857-378<br>e-mail: novatec@novatec.hr                                                  |   | ZAJEDNIČKA OZNAKA PROJEKTA:<br>FIZ-24              |                                             |                     |                    |            |               |
| 02       |       |          |   |   |   |                                                    | MJEŠTILLO:<br>- BR.PROJEKTA: HB24-125_FD-IZ | BR.NACRTA:<br>02.01 | DATUM:<br>12.2024. | LIST:<br>1 | LISTOVA:<br>1 |
| 01       |       |          |   |   |   |                                                    |                                             |                     |                    |            |               |