


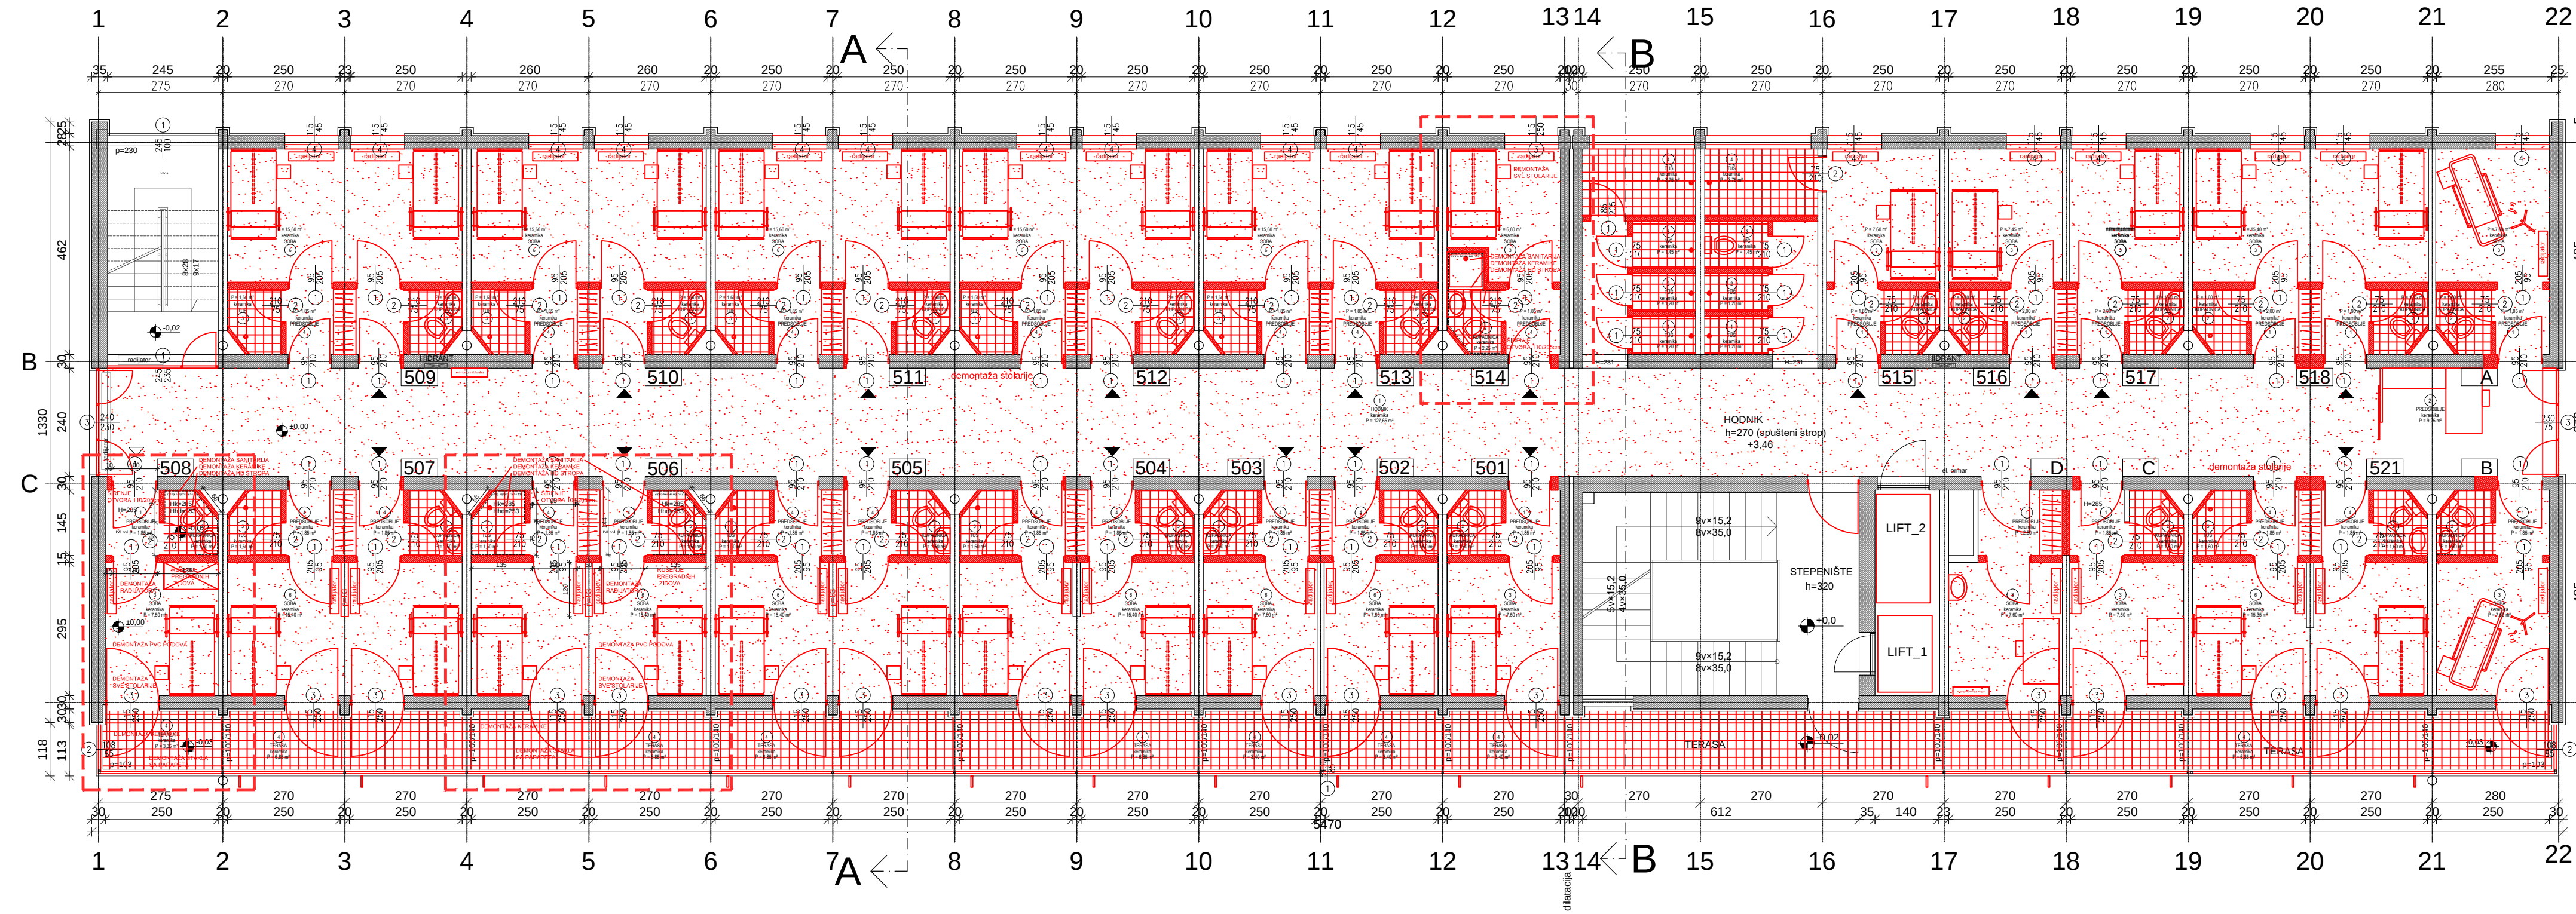

LEGENDA:

POSTOJEĆE STANJE		
3.KAT		
JAVNI PROSTOR, KOMUNIKACIJE		
OPIS PROSTORJE	OPIS PODA	POVRŠINA m ²
HODNIK	PVC	121.15
TUŠ	KERAMIKA	1.20
TUŠ	KERAMIKA	1.20
TUŠ	KERAMIKA	1.45
TUŠ	KERAMIKA	3.75
TUŠ	KERAMIKA	1.20
TUŠ	KERAMIKA	1.20
WC	KERAMIKA	1.45
PREDSOBLJE	PVC	8.25
STEPENIŠTE	KAMEN	27.54
LIFT	ČELIK	6.50
TERASA	KERAMIKA	10.60
STEPENIŠTE	BETON	11.75
UKUPNA NETTO POVRŠINA		198.25
SMJEŠTAJNE JEDINICE (501,502,503,509)		
OPIS PROSTORJE	OPIS PODA	POVRŠINA m ²
PREDSOBLJE	PVC	1.85
SOBA	PVC	7.50
KUPAONICA	KERAMIKA	1.60
TERASA	KERAMIKA	3.40
UKUPNA NETTO POVRŠINA PO JEDINICI		14.35
UKUPNA NETTO POVRŠINA 4 JEDINICA		57.40
SMJEŠTAJNE JEDINICE (514)		
OPIS PROSTORJE	OPIS PODA	POVRŠINA m ²
PREDSOBLJE	PVC	1.85
SOBA	PVC	6.80
KUPAONICA	KERAMIKA	2.25
UKUPNA NETTO POVRŠINA PO JEDINICI		10.90
SMJEŠTAJNE JEDINICE (515)		
OPIS PROSTORJE	OPIS PODA	POVRŠINA m ²
PREDSOBLJE	PVC	1.85
SOBA	PVC	7.50
KUPAONICA	KERAMIKA	1.85
TUŠ	KERAMIKA	3.75
UKUPNA NETTO POVRŠINA PO JEDINICI		14.95
SMJEŠTAJNE JEDINICE (516,517)		
OPIS PROSTORJE	OPIS PODA	POVRŠINA m ²
PREDSOBLJE	PVC	2.00
SOBA	PVC	7.45
KUPAONICA	KERAMIKA	1.85
UKUPNA NETTO POVRŠINA PO JEDINICI		11.30
UKUPNA NETTO POVRŠINA 2 JEDINICA		22.60

SMJEŠTAJNE JEDINICE (504,505,506,507,521)		
OPIS PROSTORJE	OPIS PODA	POVRŠINA m ²
PREDSOBLJE	PVC	1.85
PREDSOBLJE	PVC	1.85
SOBA	PVC	15.40
KUPAONICA	KERAMIKA	1.60
TUŠ	KERAMIKA	1.60
TERASA	KERAMIKA	6.85
UKUPNA NETTO POVRŠINA PO JEDINICI		29.15
UKUPNA NETTO POVRŠINA 5 JEDINICA		145.75
SMJEŠTAJNE JEDINICE (509,510,511,512,513,514)		
OPIS PROSTORJE	OPIS PODA	POVRŠINA m ²
PREDSOBLJE	PVC	1.85
PREDSOBLJE	PVC	1.85
SOBA	PVC	15.40
KUPAONICA	KERAMIKA	1.60
TUŠ	KERAMIKA	1.60
UKUPNA NETTO POVRŠINA PO JEDINICI		22.30
UKUPNA NETTO POVRŠINA 6 JEDINICA		133.80
AMBULANTE (A)		
OPIS PROSTORJE	OPIS PODA	POVRŠINA m ²
PREDSOBLJE	PVC	1.85
AMBULANTA	PVC	7.50
KUPAONICA	KERAMIKA	1.60
UKUPNA NETTO POVRŠINA		10.95
AMBULANTE (B,C)		
OPIS PROSTORJE	OPIS PODA	POVRŠINA m ²
PREDSOBLJE	PVC	1.85
SOBA	PVC	7.50
KUPAONICA	KERAMIKA	1.60
TERASA	KERAMIKA	3.40
UKUPNA NETTO POVRŠINA PO JEDINICI		14.35
UKUPNA NETTO POVRŠINA 2 JEDINICA		28.70
AMBULANTE (D)		
OPIS PROSTORJE	OPIS PODA	POVRŠINA m ²
PREDSOBLJE	PVC	2.00
SOBA	PVC	7.50
TERASA	KERAMIKA	3.40
UKUPNA NETTO POVRŠINA PO JEDINICI		12.70
UKUPNA NETTO POVRŠINA SMJEŠTAJNE JEDINICE I AMBULANTE		
UKUPNA NETTO POVRŠINA		438.75
UKUPNA NETTO POVRŠINA		637.80
UKUPNA BRUTTO POVRŠINA		779.80

POSTOJEĆE STANJE
TLOCRT 3. KATA
M1:100

STUDIO 92		STUDIO 92 d.o.o. ZA PROJEKTIRANJE, INŽENJERING I KONZALTING, LABIN Zelenice 7, 52220 Labin, tel. 052/884-200, fax. 052/884-208, e-mail: studio92@studio92.hr	
INVESTITOR: THALASSOTHERAPIA OPATIJA Marsala Tita 188/1, 51410 Opatija	PROJEKTANT: IGOR MILETIĆ, d.i.a.	STRUKOVNA ODREDBENA PROJEKTA ARHITEKTONSKI PROJEKT	
GRAĐEVINA: FIZIJATRIJA -SANACIJA 3.KATA-	POSREDOVAČ: SERDO RUŽIĆ, d.i.g.	GLAVNI PROJEKT GLAVNI PROJEKT	
GLAVNI PROJEKTANT: ESTER MILETIĆ, d.i.a.	SURADNIK: IVO MARANGUNIĆ, d.i.a.	SADRŽAJ GRAFIČKOG PRIKAZA	
PROJEKTANT: ESTER MILETIĆ, d.i.a.	SURADNIK: SADRŽAJ	TLOCRT 3. KATA	
ZOP: FIZ-19	BRELAB: 2197/19	BR. REVIZIJE:	DATUM: 03/2019
MASŠTOB: 1:100	LIST: A.1.	LISTOVA: A.9.	