


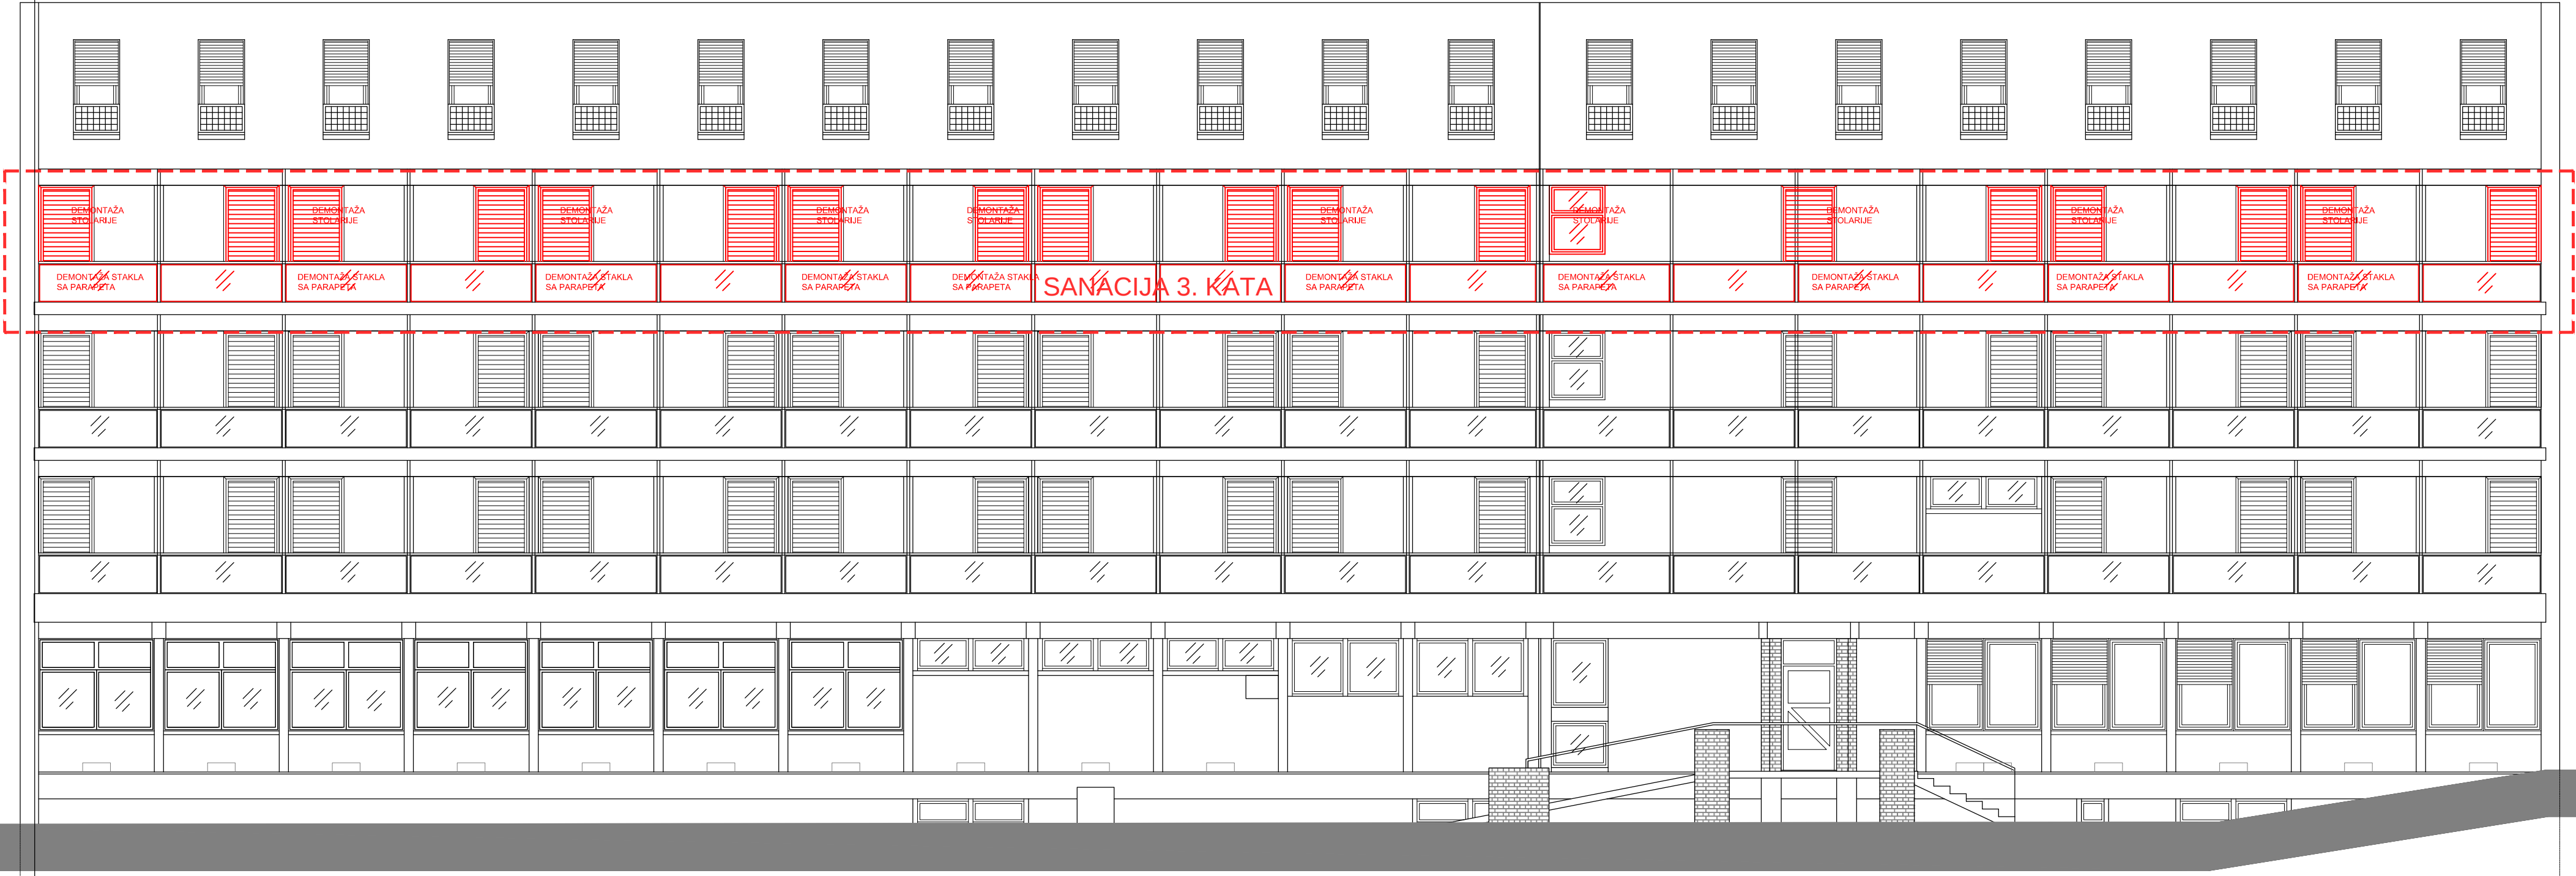

ESTER MILETIĆ
dipl.ing.arh.
OVLAŠTEN ARHITEKTICA
A 1439

POSTOJEĆE STANJE JUŽNO PROČELJE M1:100

STUDIO 92

STUDIO 92 d.o.o. ZA PROJEKTIRANJE, INŽENJERING I KONZALTING, LABIN
Zelenice 7, 52220 Labin, tel. 052/884-200, fax. 052/884-208, e-mail: studio92@studio92.hr

INVESTITOR:
THALASSOTHERAPIA OPATIJA
Maršala Tita 188/1, 51410 Opatija

GRADEVINA:
**FIZIJATRIJA
-SANACIJA 3.KATA-**

GLAVNI PROJEKTANT:
ESTER MILETIĆ, d. i. a.
PROJEKTANT:
ESTER MILETIĆ, d. i. a.

PROJEKTANT:
IGOR MILETIĆ, d. i. a.
SURADNIK:
SERĐO RUŽIĆ, d. i. g.
SURADNIK:
IVO MARANGUNIĆ, d. i. a.
SURADNIK:

SURADNIK:
ZOP:
FIZ-19
BR.ELAB:
2197/19
BR.REVIZIJE:

STRUKOVNA ODREDNICA PROJEKTA:
ARHITEKTONSKI PROJEKT
NAZIV PROJEKTA:
GLAVNI PROJEKT
SADRŽAJ GRAFIČKOG PRIKAZA:

JUŽNO PROČELJE

DATUM:
03/2019
MJERILO:
1:100
LIST:
A.4
LISTOVA:
A.9.