


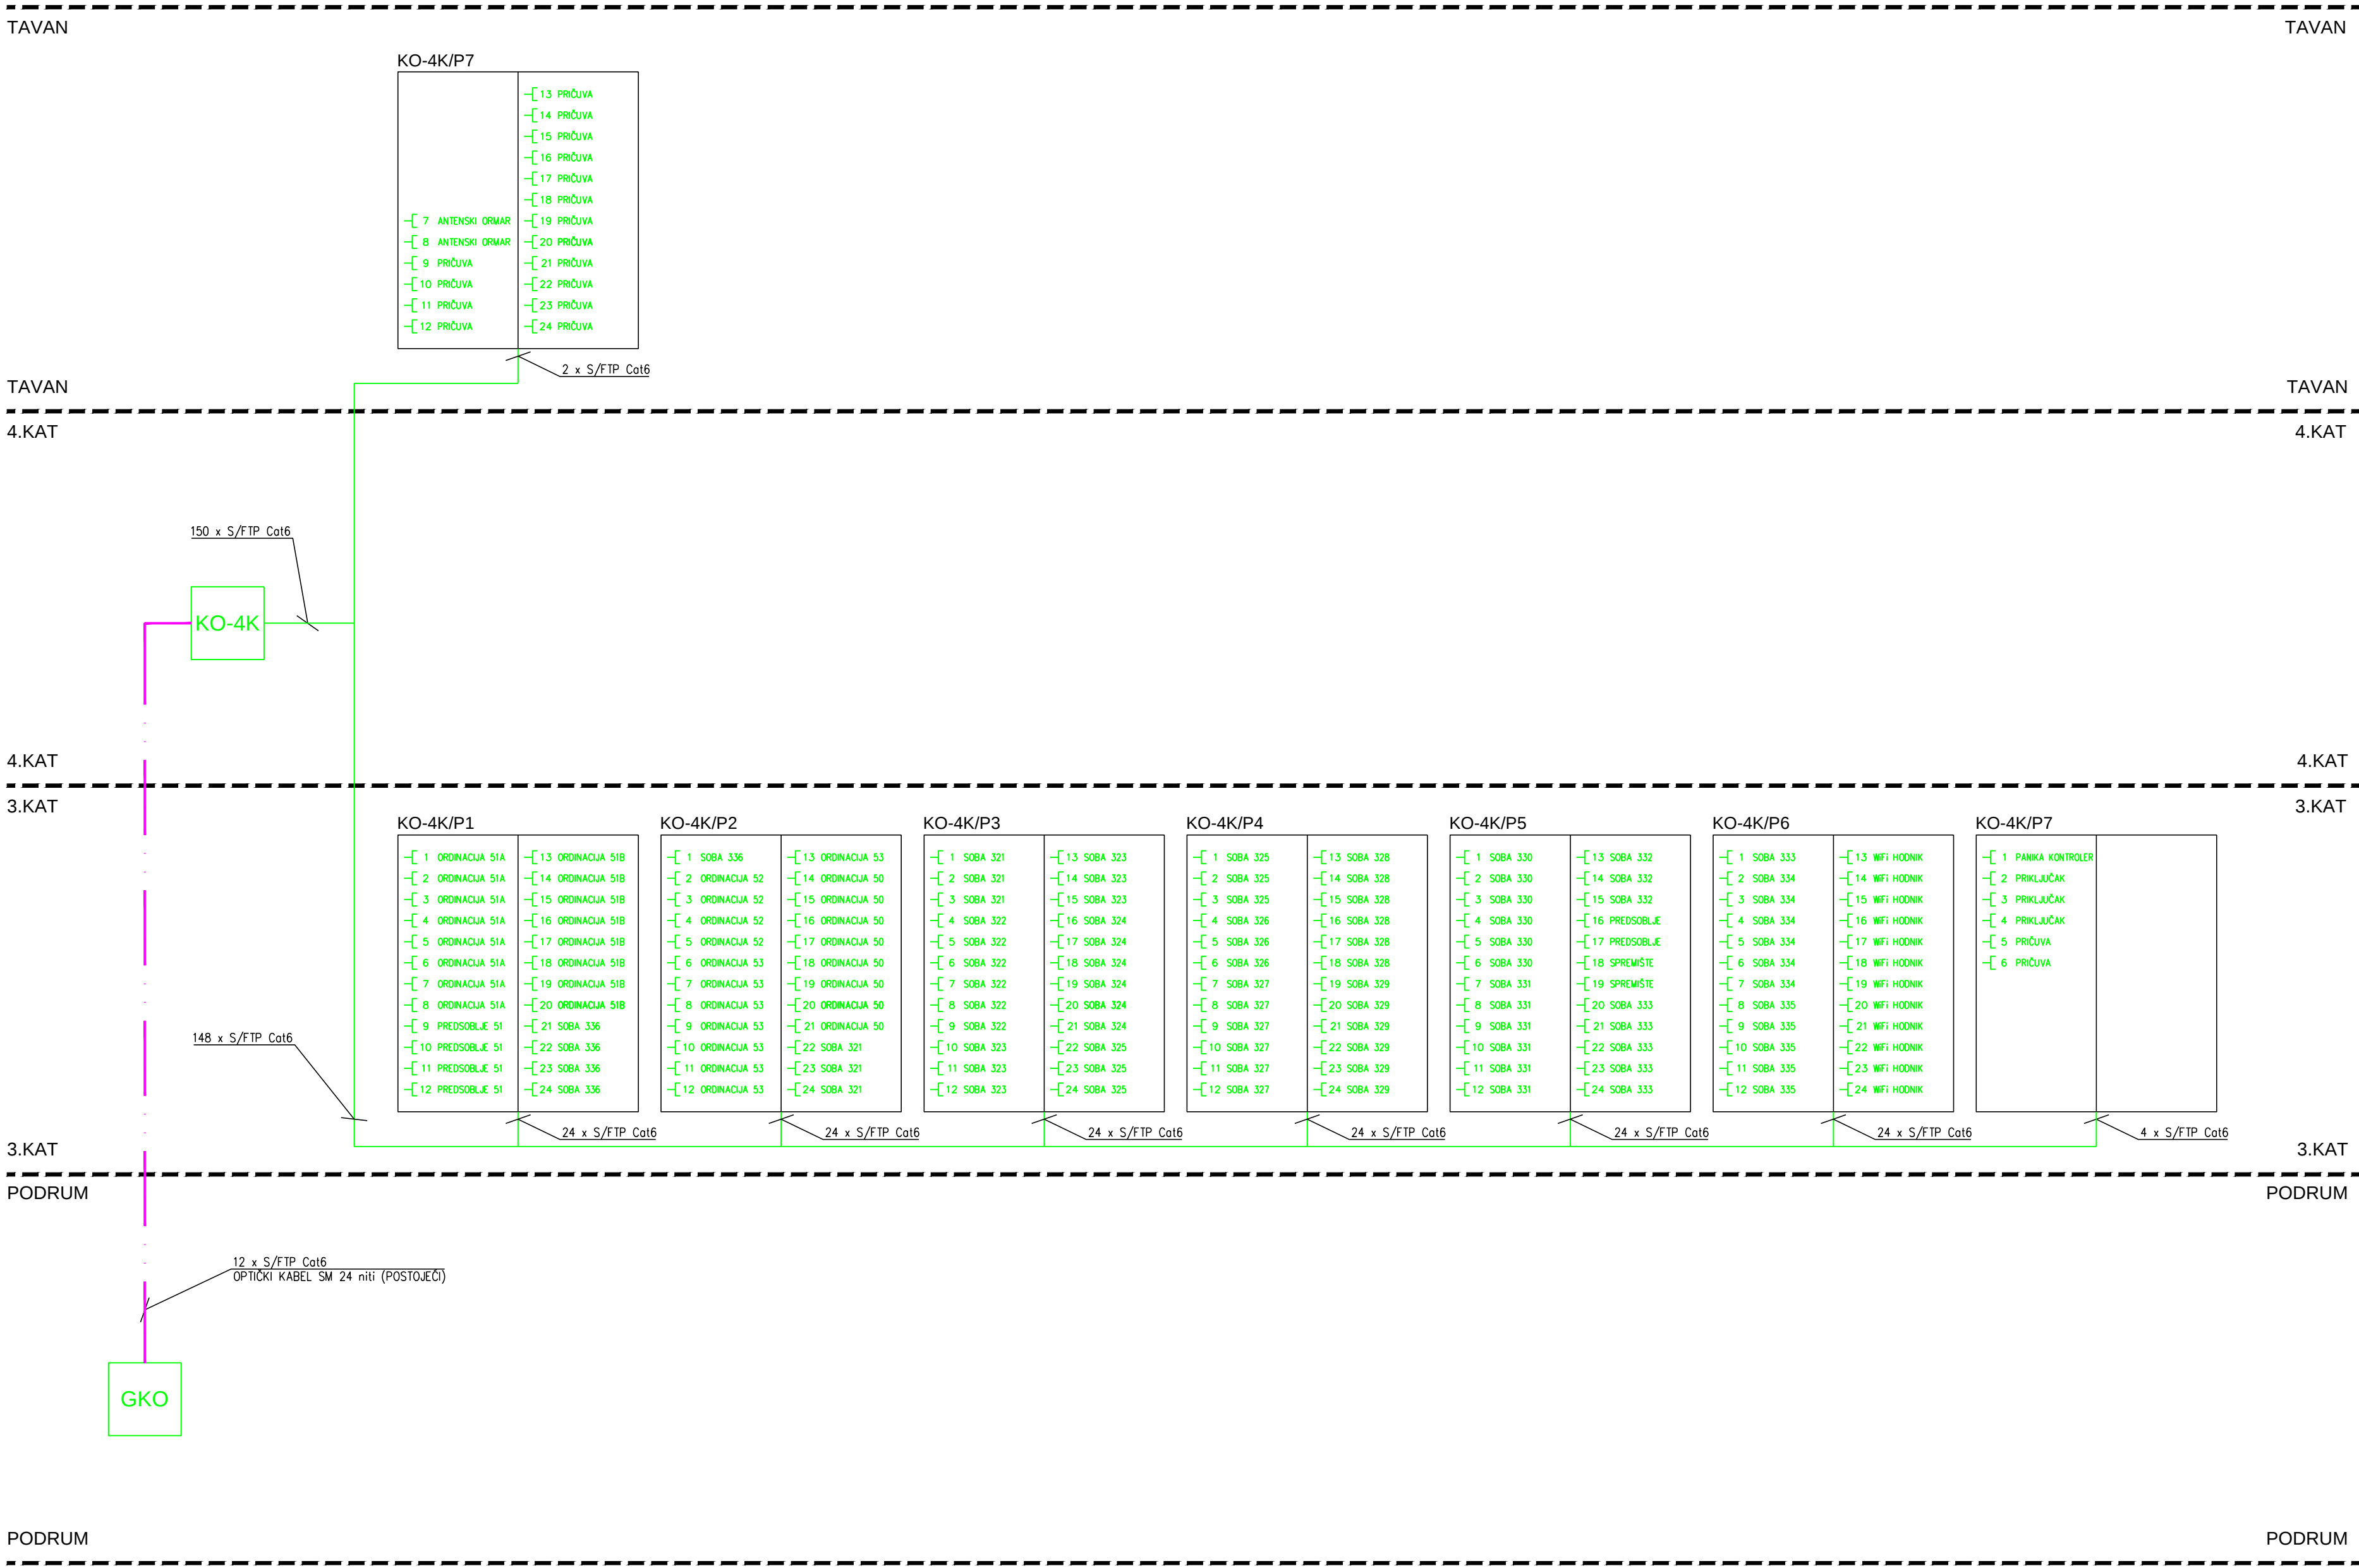

MARIJAN ILIJAŠIĆ
mag.ing.el.
E 2797
OVLAŠTENI INŽENJER
ELEKTROTEHNIKE

REVIZIJA	DATUM	REVIZIJE	INVESTITOR:		PROJEKTANT :	RAZINA	OPRADE:	
04			TRIAZAGROTEK - SPECIJALNA BOLNICA ZA MEDICINSKU REHABILITACIJU BOLESTI SRCA, PLUĆA I HEVIMATIMA Ulica Maršala Tita 1891, 51440 Opatica		MARIJAN ILIJAŠIĆ mag.ing.el.	GLAVNI	PROJEKT	
03			GRADNIVA:		STRUKOVNA ODREĐENICA PROJEKTA: ELEKTROTEHNIČKI PROJEKT PROJEKT NISKONAPONSKJE INSTALACIJE			
02			NOVATEC d.o.o. LABIN 52220 LABIN, Marčinića 70 tel. 052/851-193, fax. 052/857-378 e-mail: novatec@novatec.hr		FIZIJATRIJA I - SANACIJA 3.KATA	SADRŽAJ: BLOK SCHEMA INSTALACIJA STRUKTURNOG KABLIIRANJA		
01					ZAJEDNIČKA OZNAKA PROJEKTA: FIZ-19			
			MJERILO:	BR.PROJEKTA:	BR.NACRTA:	DATUM:	LIST:	LISTOVA:
			-	HB19009-GL	08.02	03.2019.	1:	1