


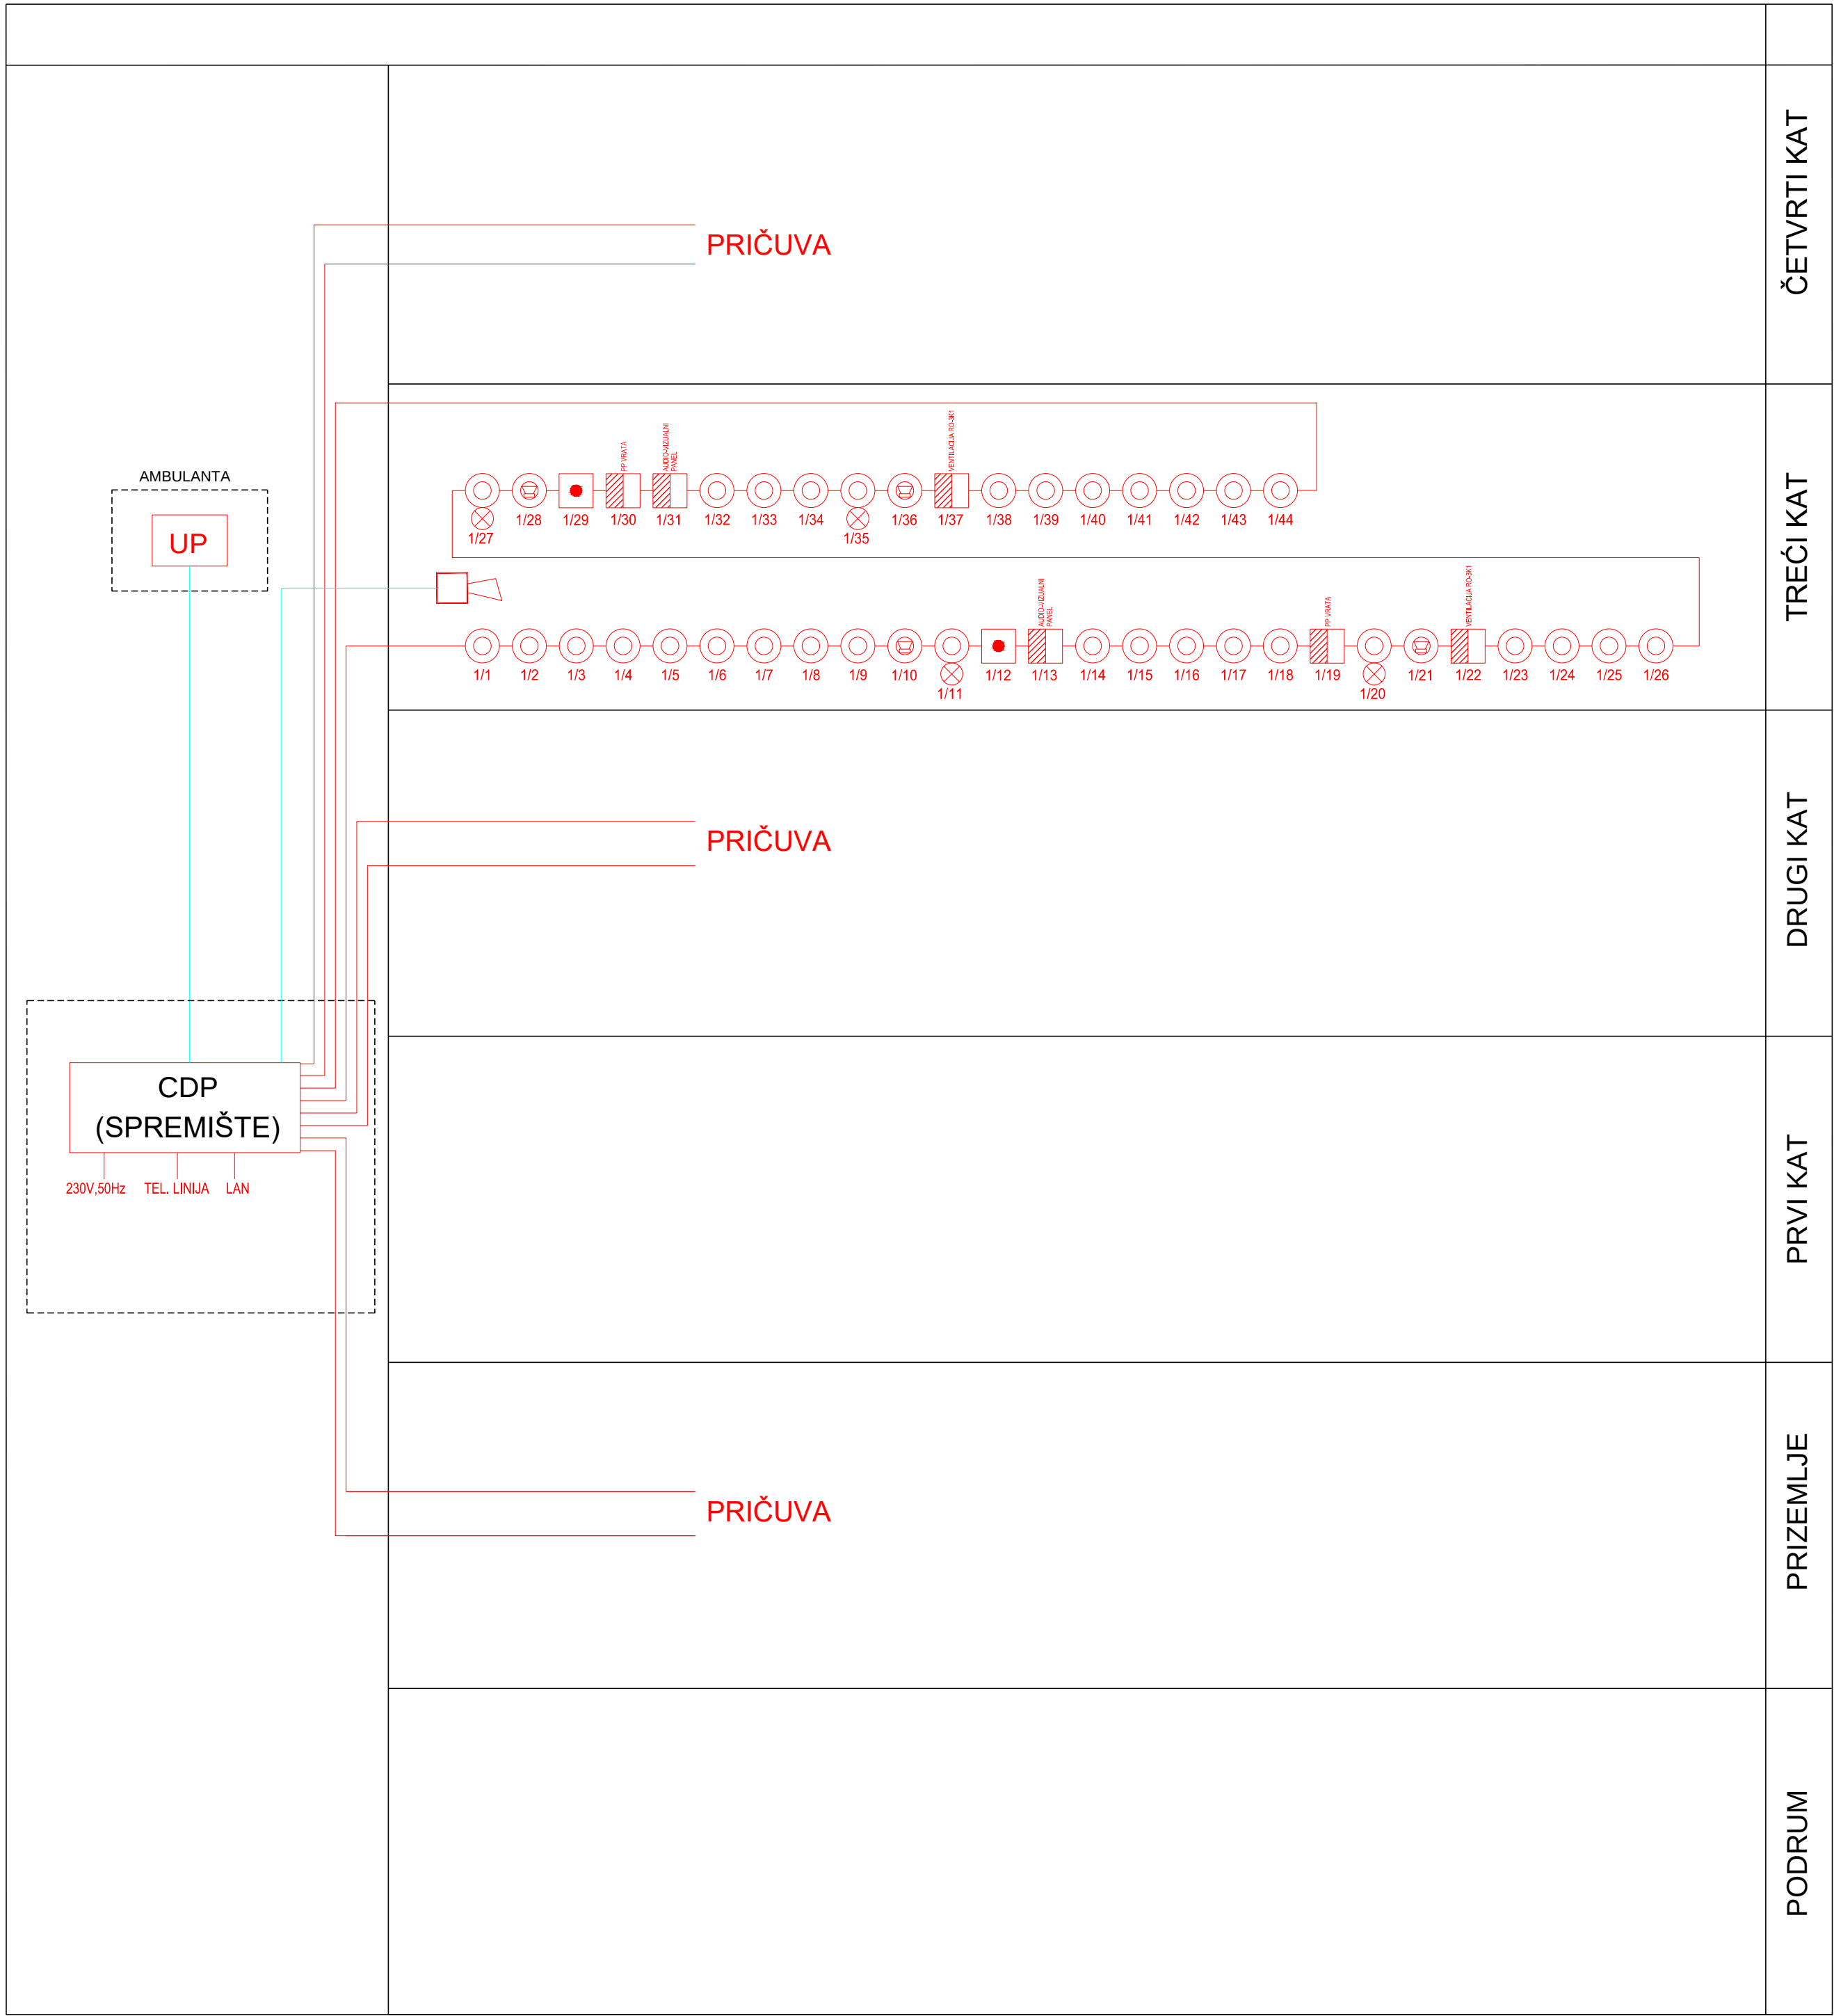

LEGENDA :

CDP	CENTRALA SUSTAVA ZA DOJAVU POŽARA U VATROOTPORNOM ORMARU
UP	IZDVOJENI UPRAVLJAČKI PANEL
⊙	OPTIČKI JAVLJAČ
⊙⊗	OPTIČKI JAVLJAČ SA INDIKATOROM PRORADE
●	TERMIČKI JAVLJAČ
⊙⊗	OPTIČKI JAVLJAČ SA SIRENOM
●	RUČNI JAVLJAČ
▨	IZLAZNI MODUL
M	ULAZNI MODUL
⊞	VANJSKA SIRENA
⊞⊗	AUDIO-VIZUALNI PANEL

BROJ PETLJE
2/1
REDNI BROJ
JAVLJAČA U PETLJI

MARIJAN ILIJAŠIĆ
mag.ing.el.
E 2797
OVLAŠTENI INŽENJER
ELEKTROTEHNIKE

REVIZIJA	DATUM	REVIZIJE	 novatec NEW TECHNOLOGIES	INVESTITOR: THALASOTHERAPIA - SPECIJALNA BOLNICA ZA MEDICINSKU REHABILITACIJU BOLESTI SRCA, PLUĆA I REUMATIZMA Ulica Maršala Tita 188/1, 51410 Opatjevo	PROJEKTANT : MARIJAN ILIJAŠIĆ mag.ing.el.	RAZINA OBRADE: GLAVNI PROJEKT			
04			NOVATEC d.o.o. LABIN 52220 LABIN, Meridionica 70 tel. 052/851-193, fax. 052/857-378 e-mail: novatec@novatec.hr	GRAĐEVINA: FIZIJATRIJA - SANACIJA 3.KATA	STRUKOVNA ODREDBENA PROJEKTA: ELEKTROTEHNIČKI PROJEKT - PROJEKT SUSTAVA ZA DOJAVU POŽARA ZAJEDNIČKA OZNAKA PROJEKTA: FIZ-19				
03					SADRŽAJ: BLOK SHEMA SUSTAVA ZA DOJAVU POŽARA				
02									
01									
				MJERILLO: -	BR. PROJEKTA: HB19009-VD-GL	BR. NACRTA: 02.01	DATUM: 03.2019.	LIST: 1	LISTOVA: 1